


PLANTA BOXES
INODOROS MÓDULO:
baños

MAMPARAS ENTRE
BOXES INODOROS
MÓDULO: baños

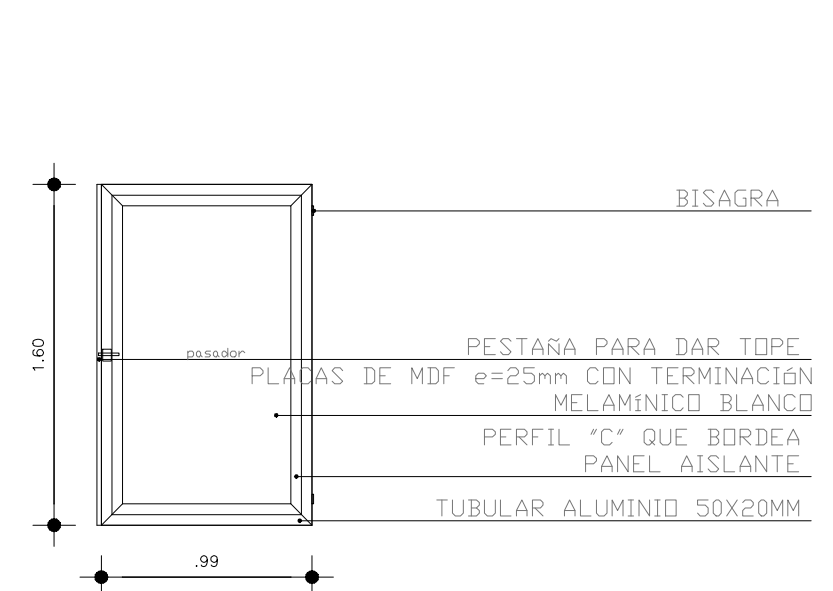

VISTA DE HOJAS DE
PUERTA DESDE
INTERIOR DE
INODOROS MÓDULO:
baños

OBRA	PROTOTIPO SSHH A1 Y A2	FECHA 2018
PLANO	MAMPARAS	ESCALA 1:50
		LÁMINA L8
FIDEICOMISO DE INFRAESTRUCTURA EDUCATIVA PÚBLICA DE LA ADMINISTRACIÓN NACIONAL DE EDUCACIÓN PÚBLICA		CND CORPORACIÓN NACIONAL PARA EL DESARROLLO