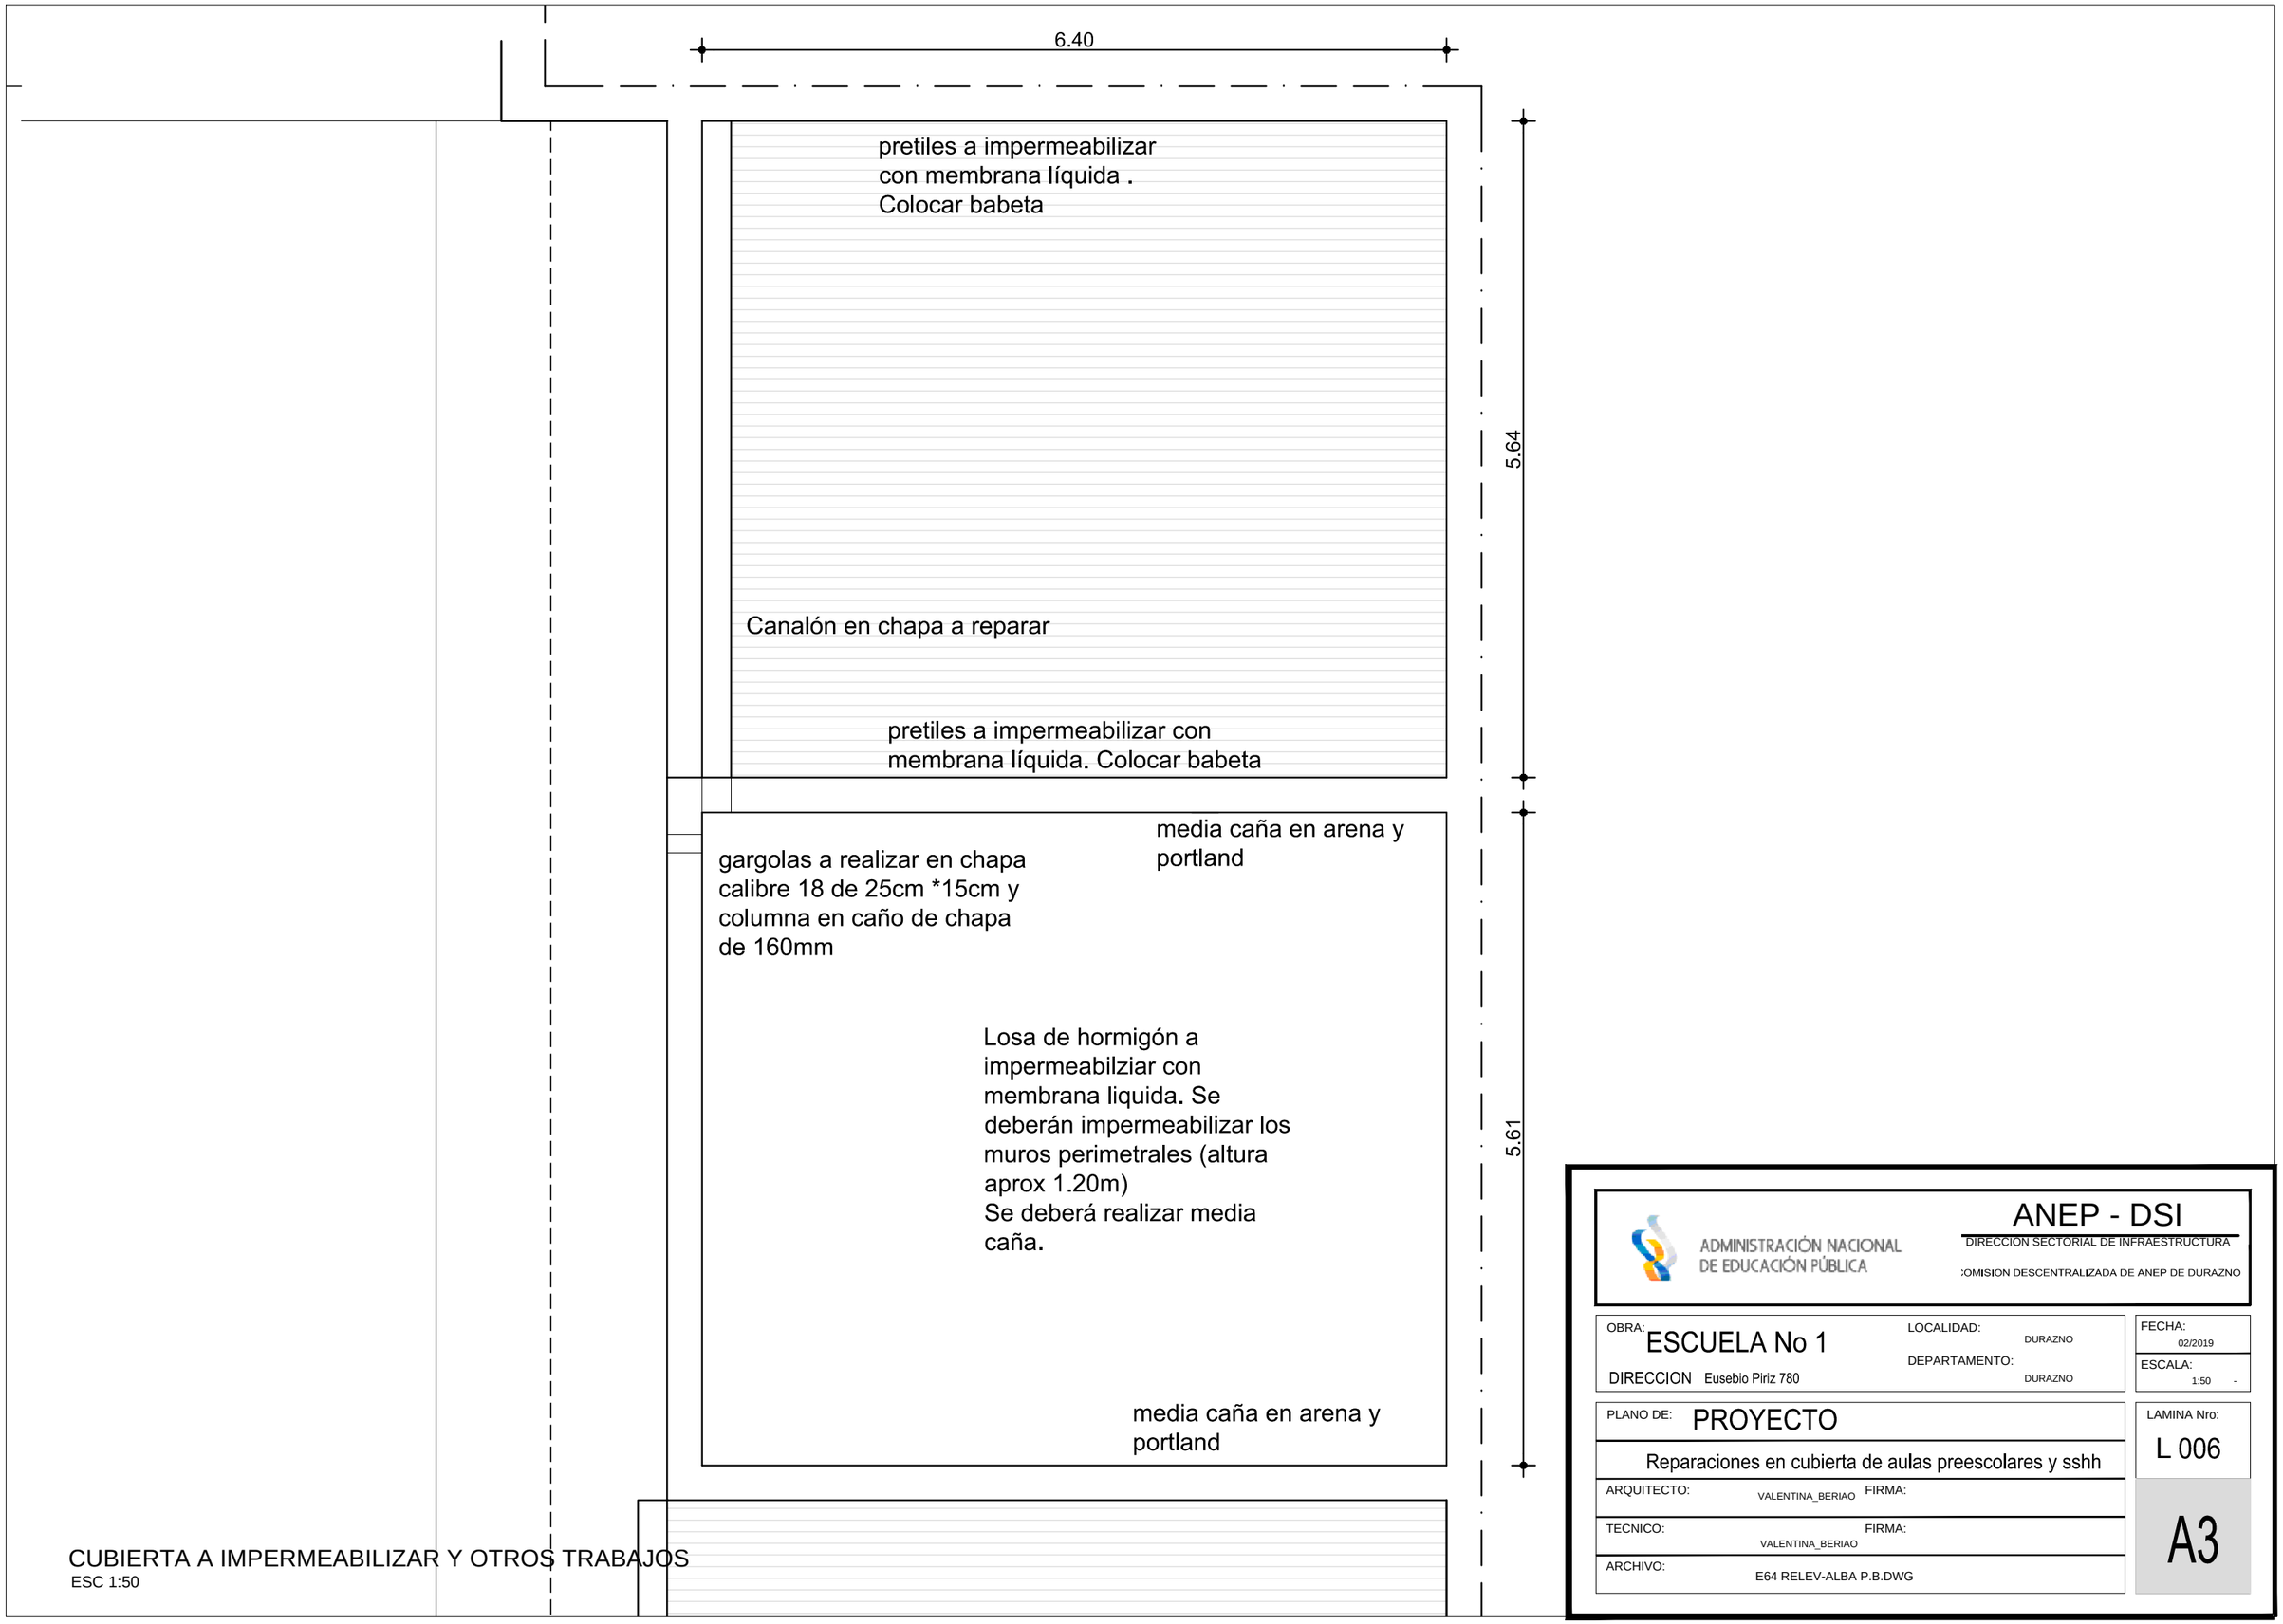

CUBIERTA A IMPERMEABILIZAR Y OTROS TRABAJOS

ESC 1:50

ADMINISTRACIÓN NACIONAL DE EDUCACIÓN PÚBLICA

ANEP - DSI

DIRECCION SECTORIAL DE INFRAESTRUCTURA

COMISION DESCENTRALIZADA DE ANEP DE DURAZNO

OBRA: ESCUELA No 1

LOCALIDAD: DURAZNO

DEPARTAMENTO: DURAZNO

DIRECCION Eusebio Piriz 780

FECHA: 02/2019

ESCALA: 1:50 -

PLANO DE: PROYECTO

Reparaciones en cubierta de aulas preescolares y sshh

LAMINA Nro: L 006

ARQUITECTO: VALENTINA_BERIAO FIRMA:

TECNICO: VALENTINA_BERIAO FIRMA:

ARCHIVO: E64 RELEV-ALBA P.B.DWG

A3