


PLANTA REFERENCIA
ESC 1:50

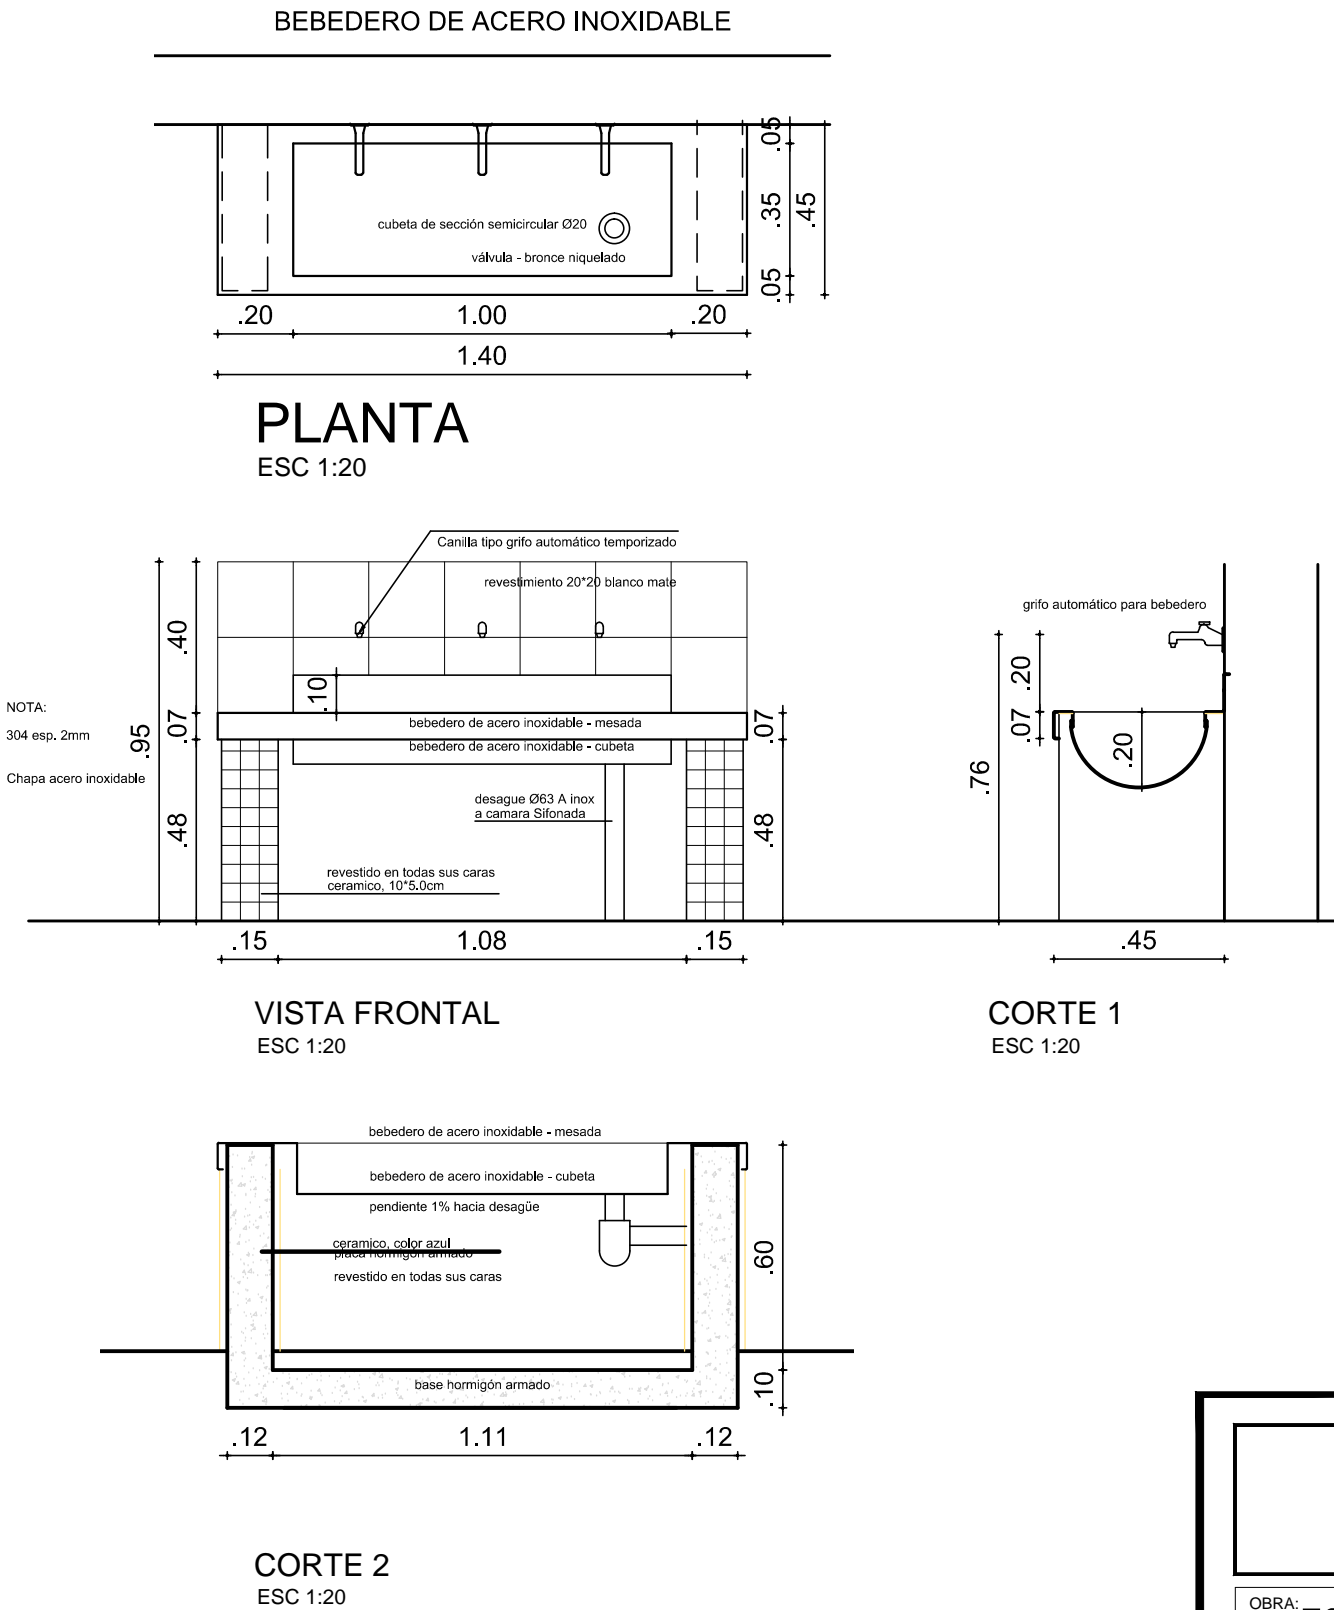

ANEP - DSI
DIRECCION SECTORIAL DE INFRAESTRUCTURA
COMISION DESCENTRALIZADA DE ANEP DE DURAZNO

OBRA:	ESCUELA No 1	LOCALIDAD:	DURAZNO	FECHA:	02/2019
DIRECCION	Eusebio Piriz 780	DEPARTAMENTO:	DURAZNO	ESCALA:	1:20 1:50
PLANO DE:	PROYECTO				LAMINA Nro:
BEBEDERO TIPO 1					L 004
ARQUITECTO:	VALENTINA_BERIAO	FIRMA:			
TECNICO:	VALENTINA_BERIAO	FIRMA:			
ARCHIVO:	E64 RELEV-ALBA P.B.DWG				

LAMINA Nro:
L 004

D1