NIVEL 3

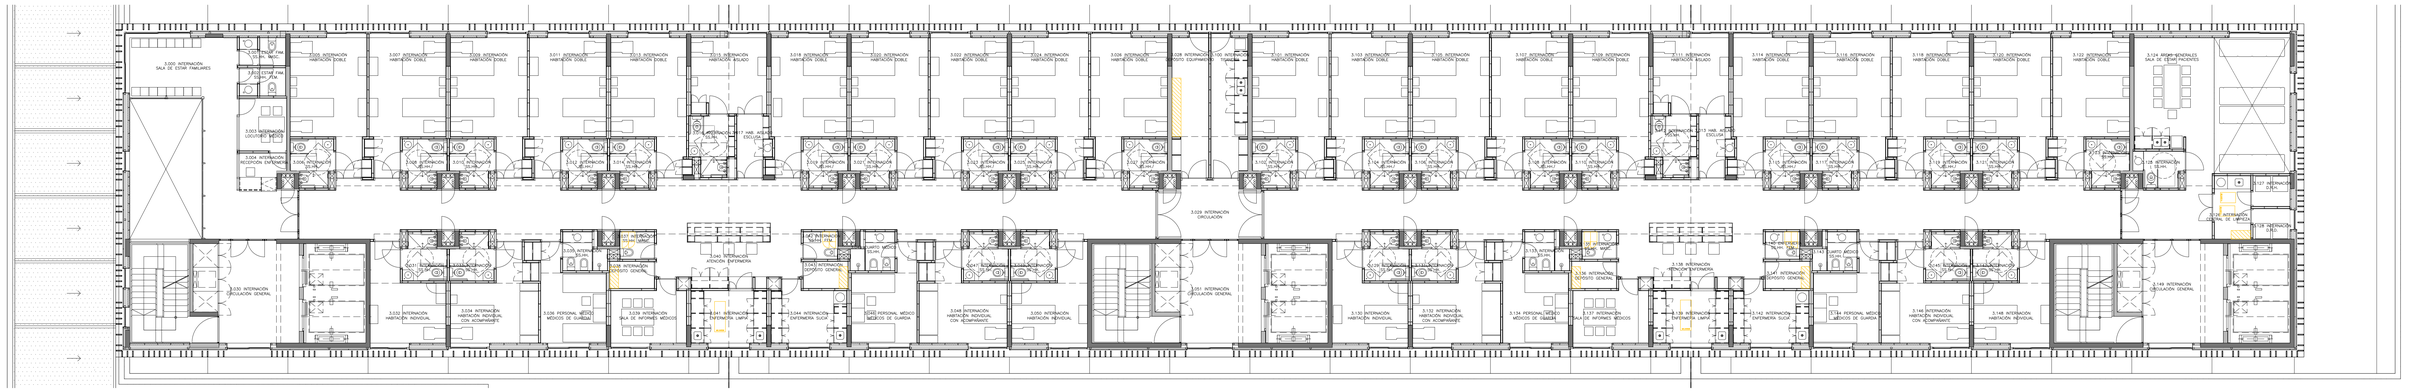

NIVEL 4

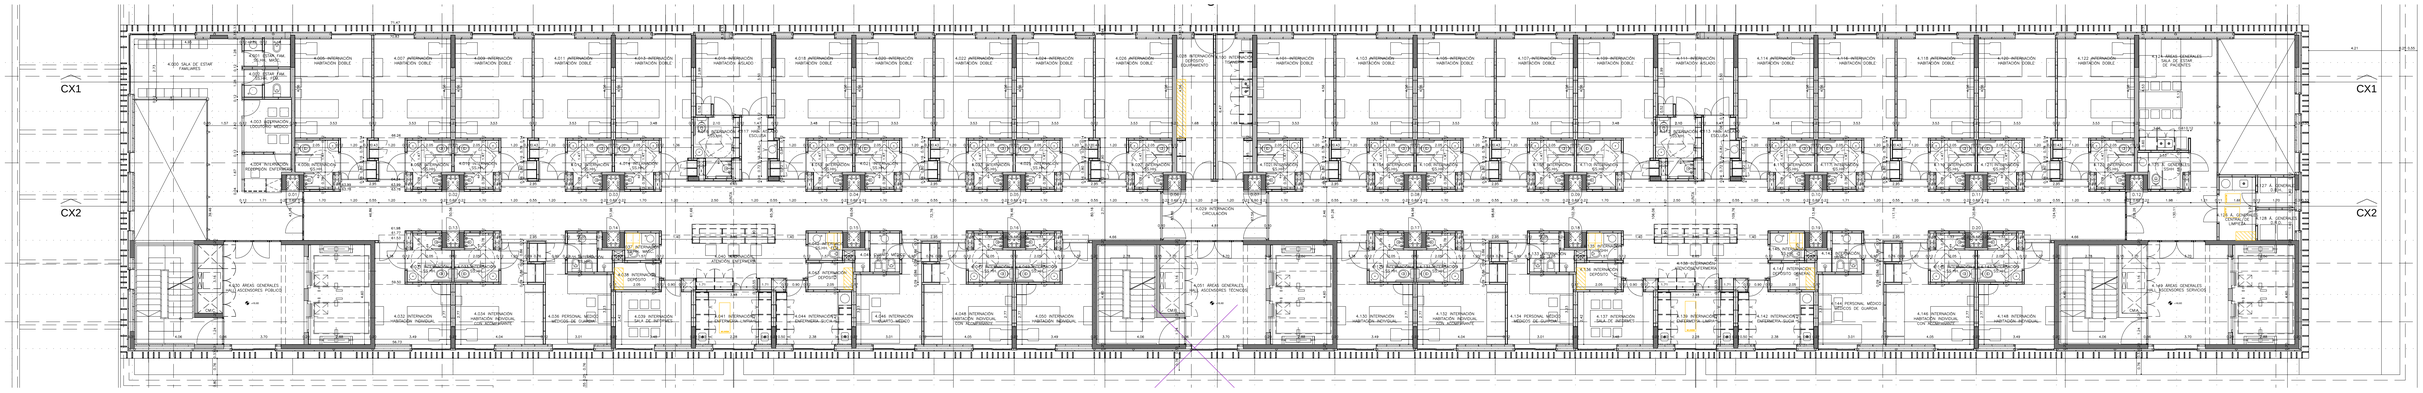

NIVEL 5

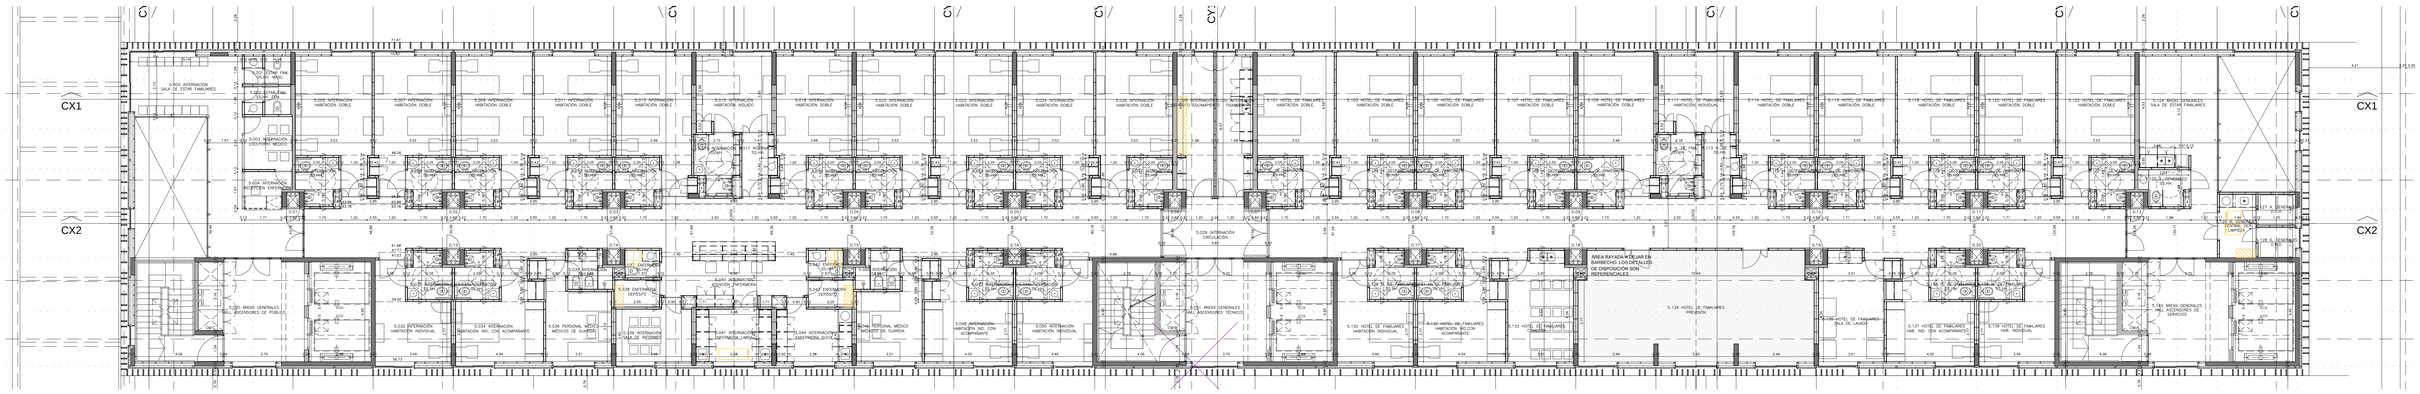

PLANO EJECUTIVO

0 1 2 3 4 5m
ESCALA GRAFICA

REFERENCIAS	
	Estanterías
	Carros
	Lockers

EDUARDO DI FABIO ROGLIA
ingeniero consultor
Constituyente 1467 of. 1408 TORRE EL GAUCHO
telefax. 409 86 41 - 400 33 40 montevideo-uruguay

CONSTITUYENTE 1944 / AP 902
MONTEVIDEO - URUGUAY
tel: (+598) 2 4110442
fabrica@fabricadepaisaje.org
www.fabricadepaisaje.com

OBRA: BANCO DE SEGUROS DEL ESTADO
SANATORIO CENTRO NACIONAL REHABILITACIÓN

UBICACIÓN: AV. JOSÉ PEDRO VARELA 3420

ETAPA: ACOND. TERMICO: EQUIPOS Y CAÑERIAS (R05)

PLANO: NIVELES 4, 5 Y AZOTEA

PROPIETARIO:	ARQUITECTO:	NIVEL:
BANCO SEGUROS ESTADO	AYERRA, CASTAINGS, LANZA, PÉREZ	+16.60 +20.30 +24.00

EMPRESA:	FECHA:	ESCALA:	LÁMINA:
STILER S.A.	15/07/2016	1-100	TH-05

ARCHIVO	DIBUJADO:	REVISADO:
n03_n04_n05_logística.dwg	-	-

DERECHOS AUTORALES RESERVADOS. REPRODUCCIÓN TOTAL O PARCIAL PROHIBIDA

IMPRESIÓN: 20130614
UNIT-ISO A0 (841x1189)mm