



ADMINISTRACIÓN NACIONAL
DE EDUCACIÓN PÚBLICA


CONSEJO DIRECTIVO CENTRAL
DIRECCIÓN SECTORIAL DE
INFRAESTRUCTURA
COMISION DESCENTRALIZADA DE MALDONADO

OBRA: AMPLIACION ESCUELA N° 05

LOCALIDAD: PUNTA DEL ESTE

DEPARTAMENTO: MALDONADO

FECHA
14 agosto 2019

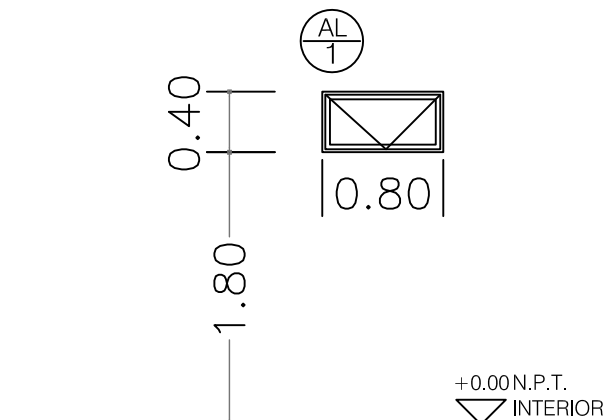

ALZADO
ESC.1/50

VENTANA TABAQUERA

ESCALA 1/50

DETALLES HOJA

TIPO	AL1	CANTIDAD	2	IZQ.	—	DER.	—	LOCALES:	BAÑOS
------	-----	----------	---	------	---	------	---	----------	-------

PREMARCO	MARCO GUIA (SIN ANODIZAR) : NO	TAPAJUNTAS : NO
MARCO	SERIE 25	
HOJA	SISTEMA TABAQUERA SERIE 25 CON CIERRE SAPITO	
ACCESORIOS		
TERMINACION	ANODISADO NATURAL	

VIDRIOS	ESPESOR: 6 mm	TIPO: TRANSPARENTE
	COLOCACION: BURLETE EPDM, PVC EXTERIOR Y SILICONA NEUTRA	
OBSERVACIONES		

NOTA . TODAS LAS MEDIDAS SE VERIFICARAN EN OBRA.

- . Los marcos se amuraran con su correspondientes hojas, y deberán entregarse protegidos contra eventuales manchas producidas por mortero de cal o cemento
- . Todas las aberturas se dibujan vistas desde el exterior. Las medidas son en metros.