



1  
Alzado relevamiento  
1: 100

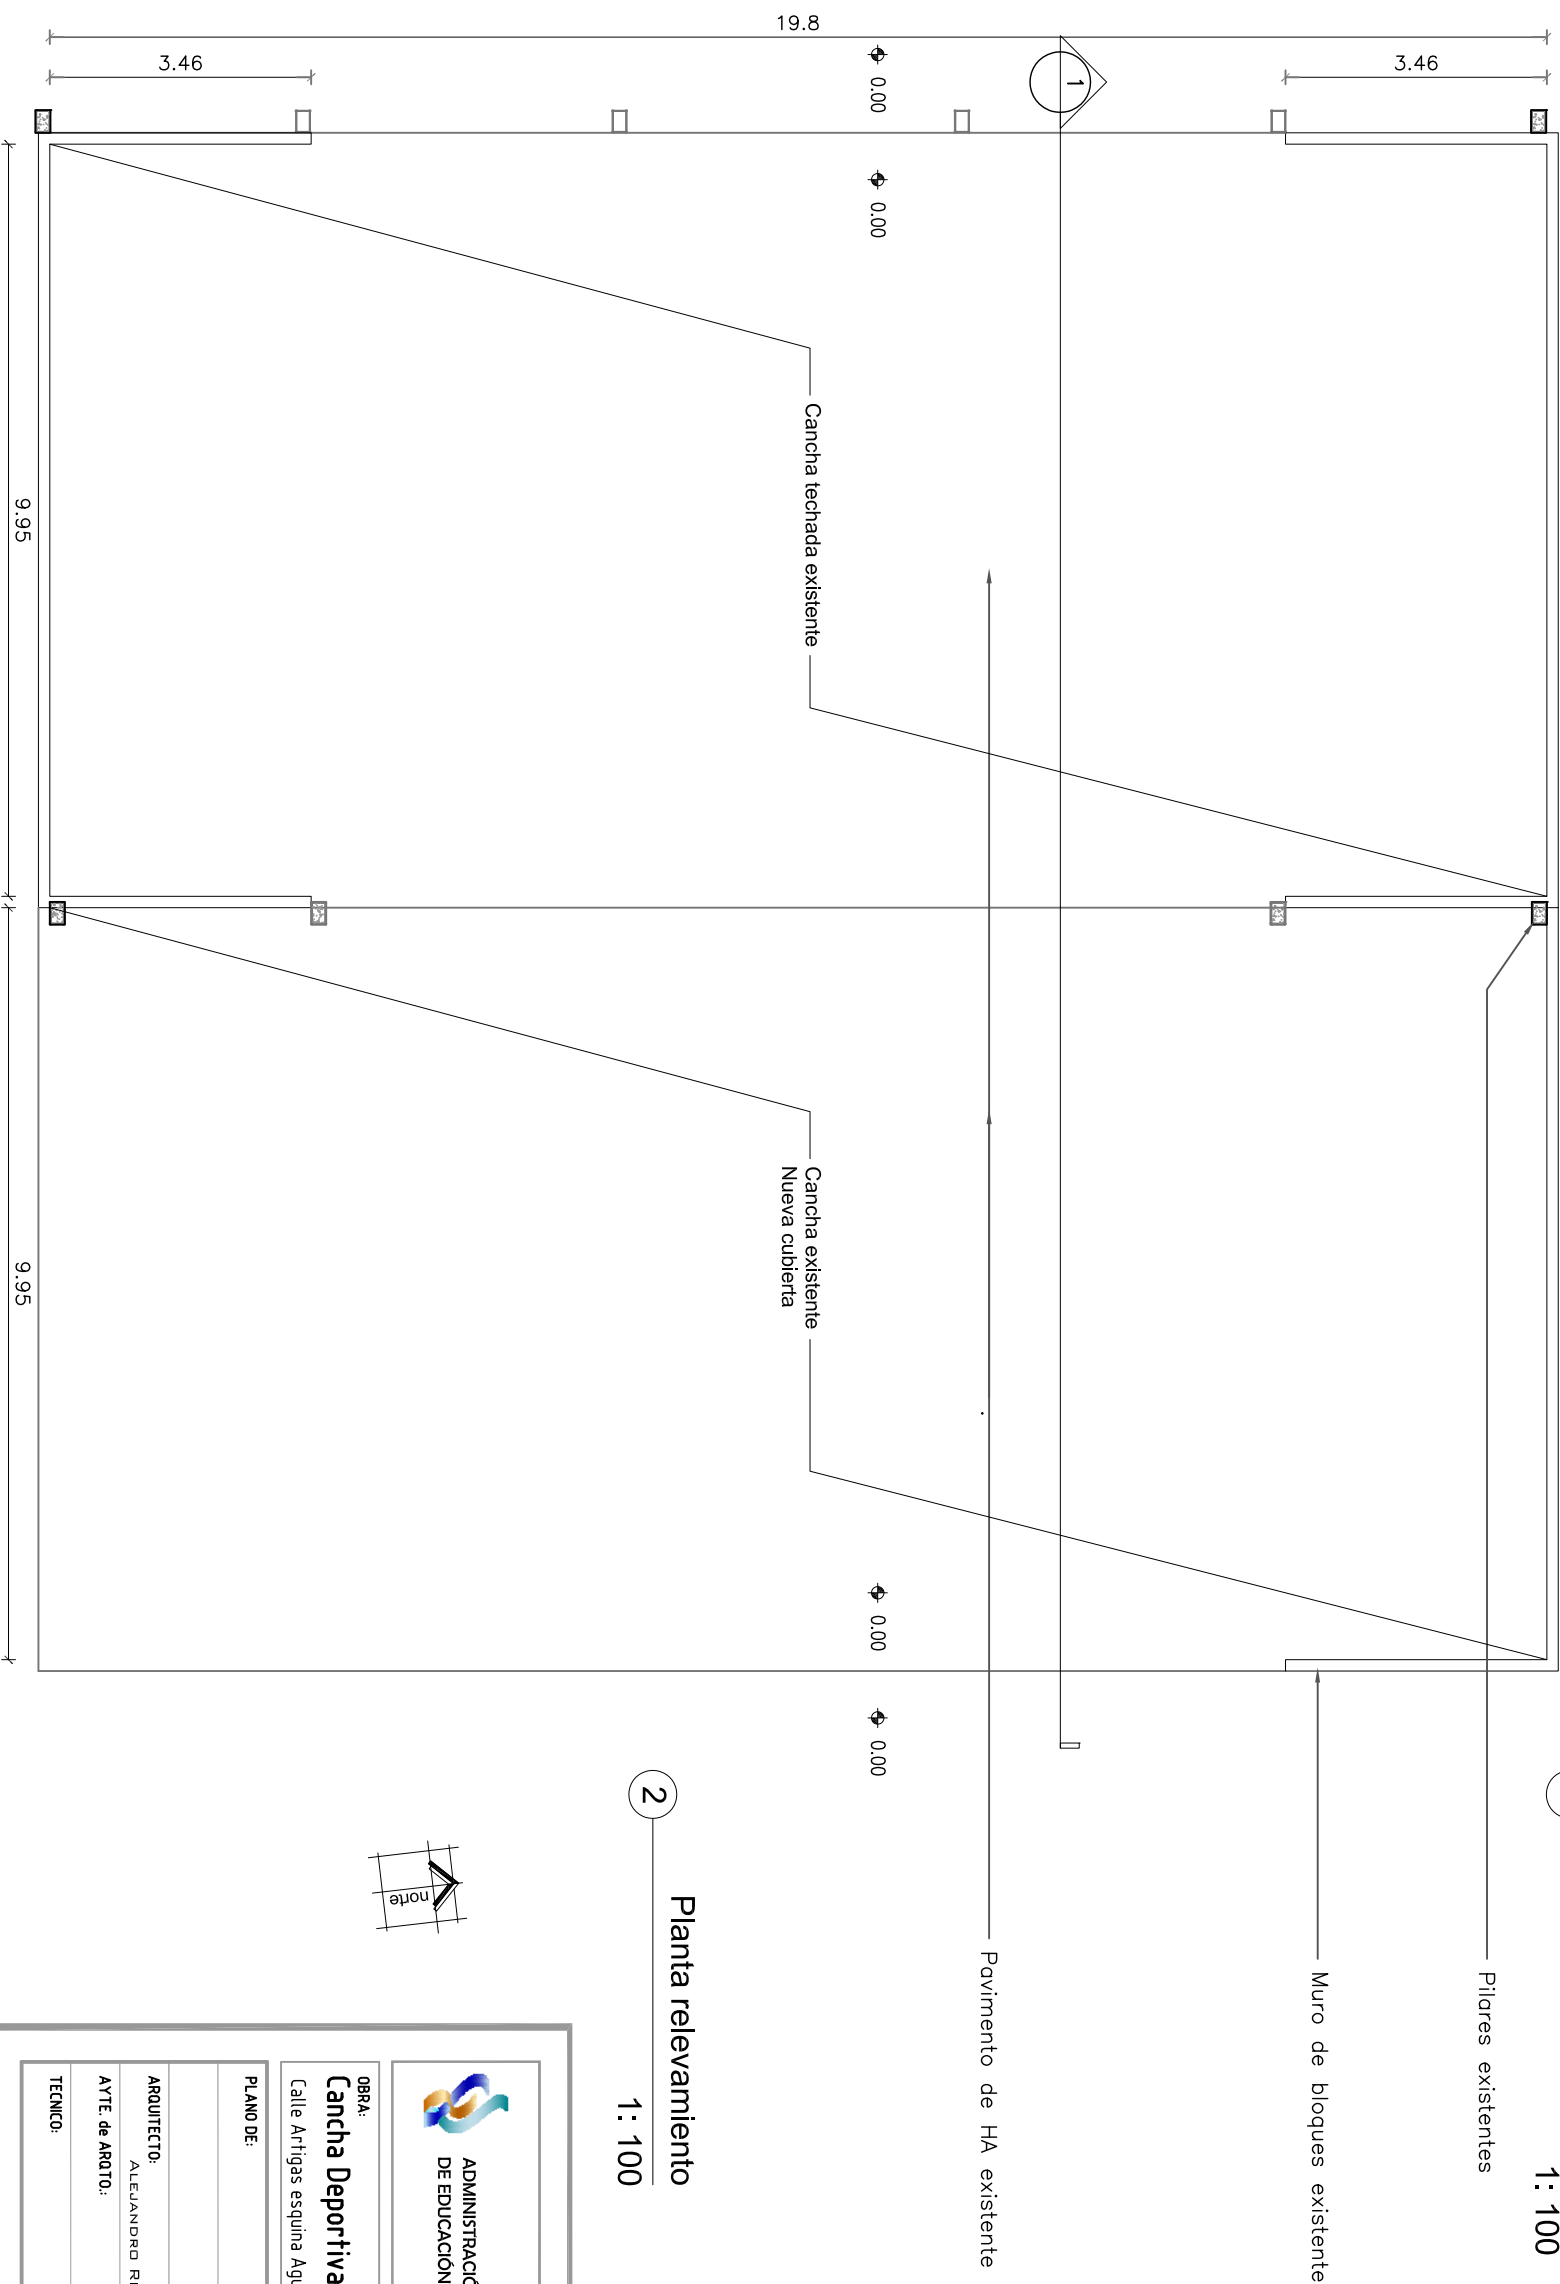

2  
Planta relevamiento  
1: 100

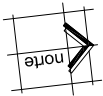

ADMINISTRACIÓN NACIONAL  
DE EDUCACIÓN PÚBLICA

AREA DE PROYECTOS  
DIRECCIÓN SECTORIAL DE  
INFRAESTRUCTURA  
CONSEJO DIRECTIVO CENTRAL

OBRA:	LOCALIDAD:	FECHA:
<b>Cancha Deportiva</b>	CUCHILLA ALTA	19.07.2019
Calle Artigas esquina Agustín Pons	DEPARTAMENTO:	ESCALA:
	CANELONES COSTA	1/100

PLANO DE:	RELEVAMIENTO	LAMINA Nro:
	Planta y alzado	L 02
ARQUITECTO:	FIRMA:	
ALEJANDRO RIVAS DE VECCHI		
AYTE. de ARQTO:		
TECNICO:	FIRMA:	

R1