



1
Fachada Este
1: 100

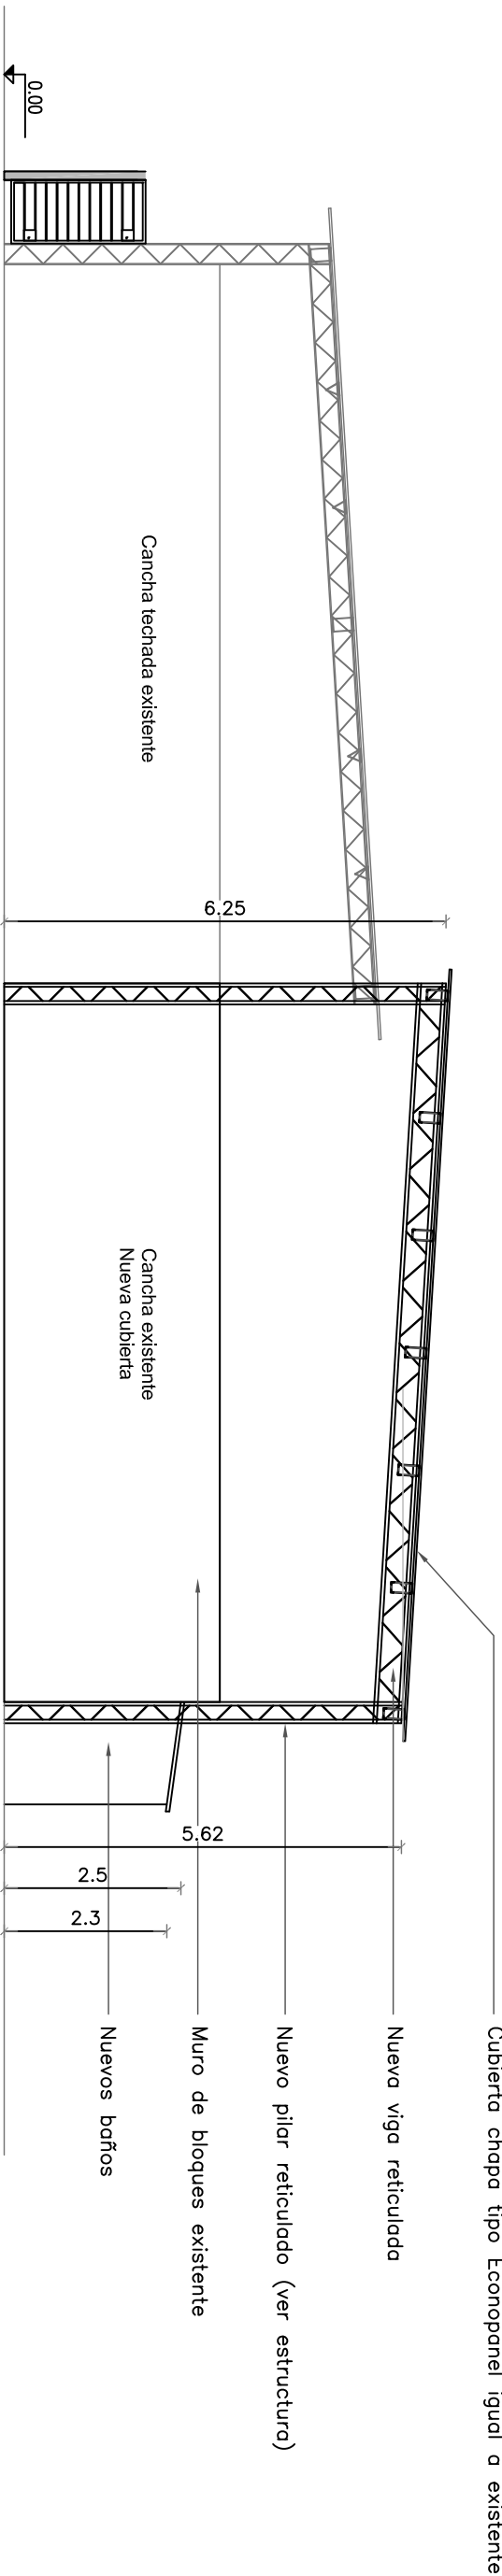

2
Fachada Norte
1: 100

3
Corte baños
1: 100

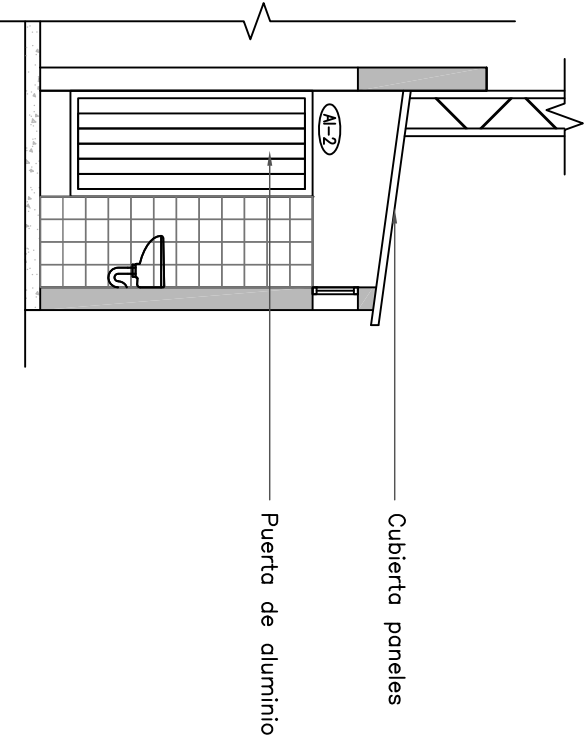

ADMINISTRACIÓN NACIONAL
DE EDUCACIÓN PÚBLICA

AREA DE PROYECTOS

DIRECCIÓN SECTORIAL DE
INFRAESTRUCTURA

CONSEJO DIRECTIVO CENTRAL

OBRA: Cancha Deportiva
Calle Artigas esquina Agustín Pons
LOCALIDAD: DUCHILLA ALTA
DEPARTAMENTO: CANELONES COSTA
FECHA: 19.07.2019
ESCALA: 1/100

PLANO DE: ALBAÑILERÍA

Alzados

ARQUITECTO: ALEJANDRO RIVAS DE VECCHI

FIRMA:

AYTE. de ARQTO: -

FIRMA:

TÉCNICO:

FIRMA:

LAMINA Nro: L 05

A3