



ADMINISTRACIÓN NACIONAL
DE EDUCACIÓN PÚBLICA

CONSEJO DIRECTIVO CENTRAL

COMISION DESCENTRALIZADA ROCHA

REFORMAS ESCUELA N°47 - COLONIA GREISSING
DIRECCIÓN y BAÑOS

A1

2

L08

TIPO:

CANTIDAD:

LAMINA N°:


fecha:

25 / 05 / 2019

arquitecto:

ARQ. JUAN JOSE RIGAMONTI

UBICACIÓN: SS.HH.

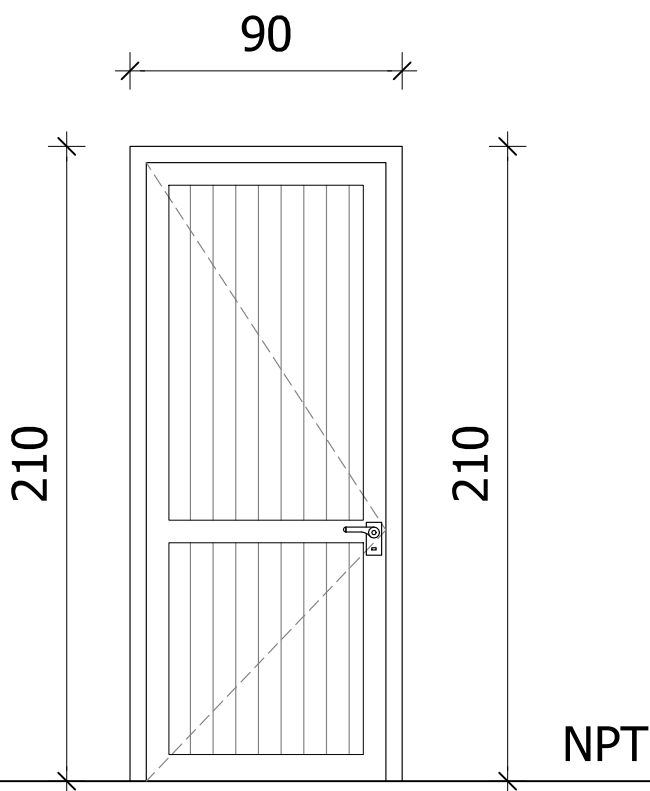

ESCALA 1:25
DETALLES HOJA

CANTIDAD	1	IZQ	X	PUERTA BAÑOS - ALUMINIO A1
	1	DER	X	

MARCO	SISTEMA GALA - COLOR BLANCO
HOJAS	SISTEMA GALA - COLOR BLANCO
ACCESORIOS	BURLETE P/ARMADO DE HOJAS PN°4514
	CERRADURA DE SEGURIDAD
ANCLAJES	GRAPAS DE AMURE
TERMINACIONES	ANODIZADO NATURAL 10micras MINIMO.-
VIDRIOS	
PROTECCION TIPO	

OBSERVACIONES	TODAS LAS MEDIDAS DEBERÁN SER RECTIFICADAS EN OBRA. TODAS TENDRÁN
	LAS GRAPAS PARA SU AMURE. TODOS LOS TIPOS SE COLOCARÁN
	CON HERRAJES COMPLETOS EN PERFECTAS CONDICIONES FUNCIONAMIENTO.