



UTU CENTRAL
DIVISIÓN ARQUITECTURA

ARQUITECTA : ANDREA BISSIO

RESPONSABLE TÉCNICO : GERARDO TAROCO

OBRA

ANEXO DE ESCUELA TÉCNICA COLÓN
MONTEVIDEO


FECHA
FEBRERO 2020

ANEXO

HOJA

P02

ALZADO INTERIOR

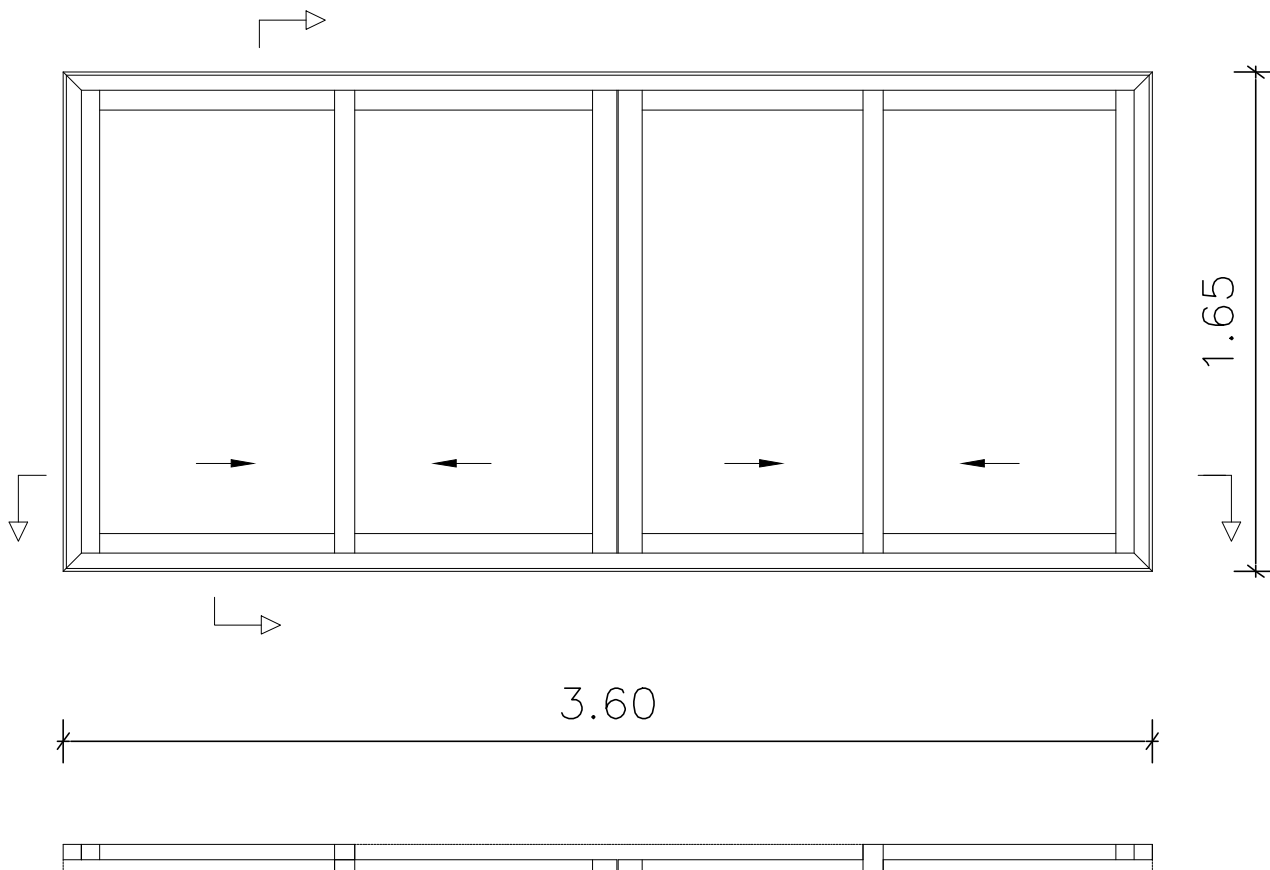

NOTA

. TODAS LAS MEDIDAS SE VERIFICARÁN EN OBRA

VENTANAS

ESCALA 1/25

TIPO	A003	CANTIDAD	4	IZQ.	-	DER.	-	UBICACIÓN	SALONES 1 - 2 - 3 - 4
------	------	----------	---	------	---	------	---	-----------	-----------------------

MARCO	MAT.	ALUMINIO
	PERFILES	
	HORIZONTALES	SERIE 25
	VERTICALES	SERIE 25

HOJA	MAT.	ALUMINIO
	PERFILES	
	HORIZONTALES	SERIE 25
	VERTICALES	SERIE 25

TERMINACIÓN	ANOLOC NEGRO		
VIDRIOS	TRANSPARENTE	ESPESOR	6 mm.

HERRAJES	MOVIMIENTO	CANTIDAD	-	TIPO	COMPATIBLE CON SERIE 25
	MANIOBRA		8		TIRADOR DE EMBUTIR CURVO 110 mm. (CALIDAD SIMILAR O SUPERIOR AL SISTEMA SUGERIDO ANTERIORMENTE)
	CIERRE		4		CIERRE DE INYECCIÓN COMÚN FRONTAL (CALIDAD SIMILAR O SUPERIOR AL SISTEMA SUGERIDO ANTERIORMENTE)

OBSERVACIÓN: Se amura a muro de Steel Framing con poliuretano y tornillo. Se debe colocar tapa junta al interior y ángulo hacia el exterior.
NOTAS. Los marcos se amuraran sin su correspondientes hojas, y deberán entregarse protegidos contra eventuales manchas producidas por mortero de cal o cemento