




AULA MOVIL1

AULAS MOVILES:
1- Aleros de policarbonato a sustituir. Se coloca chapa de policarbonato onda común.
Reparar estructura metálica, acondicionar.
2- Asegurar y sellar posibles entradas de agua en cubierta de aulas de isodeck.
3-Reprar portón metálico, ajustar mecanismos y cerraduras

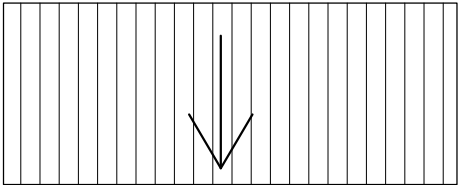


AULA MOVIL1

Colocar babetas nuevas en todo el perímetro, reclavar chapas, sustituir las que estén en peor estado.
Impermeabilizar pretilos con membrana líquida.

Colocar babetas nuevas en todo el perímetro, reclavar chapas, sustituir las que estén en peor estado.
Impermeabilizar pretilos con membrana líquida.

canalon a impermeabilizar
cubeta de chapa nueva
columna de bajada 160mm

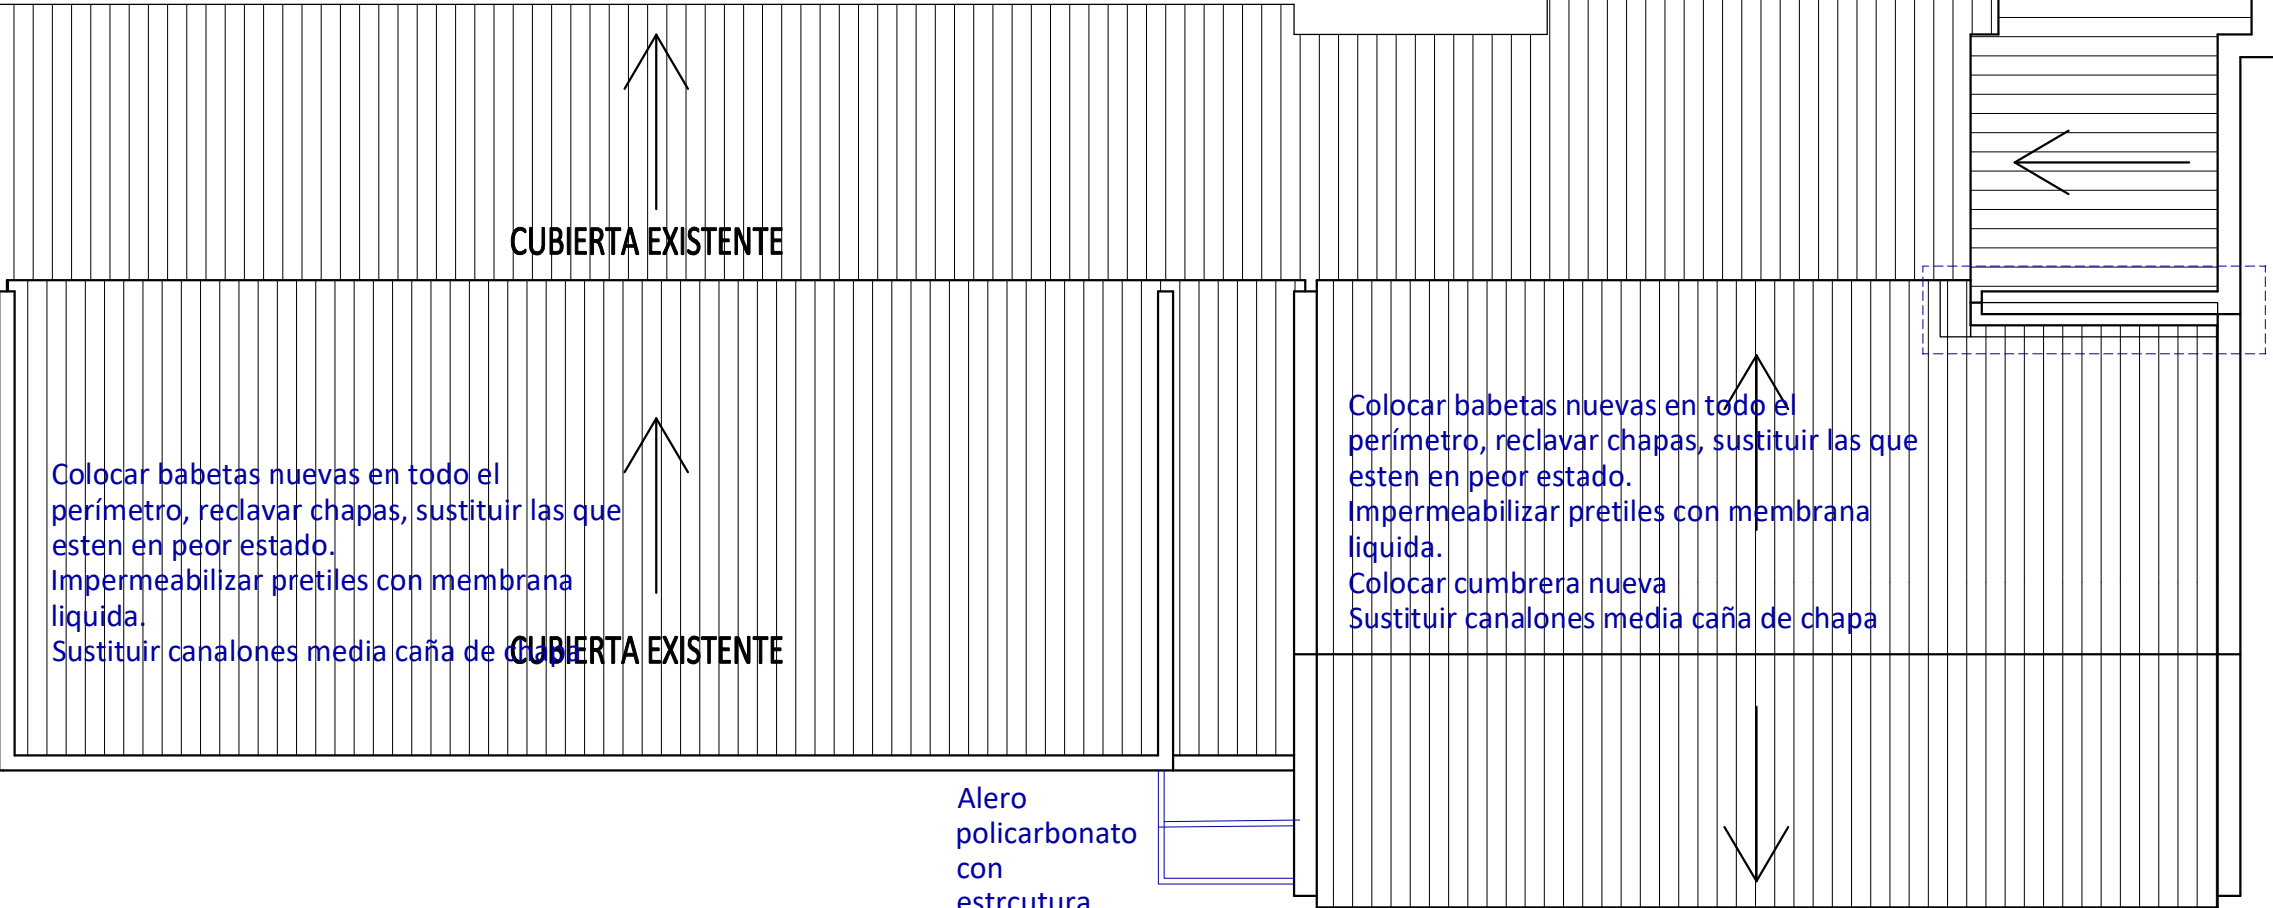

Colocar babetas nuevas en todo el perímetro, reclavar chapas, sustituir las que estén en peor estado.
Impermeabilizar pretilos con membrana líquida.
Sustituir canalones media caña de chapa

Colocar babetas nuevas en todo el perímetro, reclavar chapas, sustituir las que estén en peor estado.
Impermeabilizar pretilos con membrana líquida.
Colocar cumbrera nueva
Sustituir canalones media caña de chapa

Alero policarbonato con estructura metálica tubular 10*10 3mm



CONSEJO DIRECTIVO CENTRAL		FECHA: 7/2018	
ADMINISTRACIÓN NACIONAL DE EDUCACIÓN PÚBLICA		ESCALA: 1:100	
DIRECCIÓN MANUEL ORIBE ESCARROSPIDE		LÁMINA Nº: L 001	
OBRA "OBRAS PINTURA, ELECTRICA, MANTENIMIENTOS VARIOS"		A1	
PLANO DE: PLANTA TECHO			
ARQUITECTO: VALENTINA BERRIO			
TECNICO: VALENTINA BERRIO			
ARCHIVO: L01 - 04 - PROYECTO LA PALOMA REV2.DWG			