




PROYECCION LONGITUDINAL

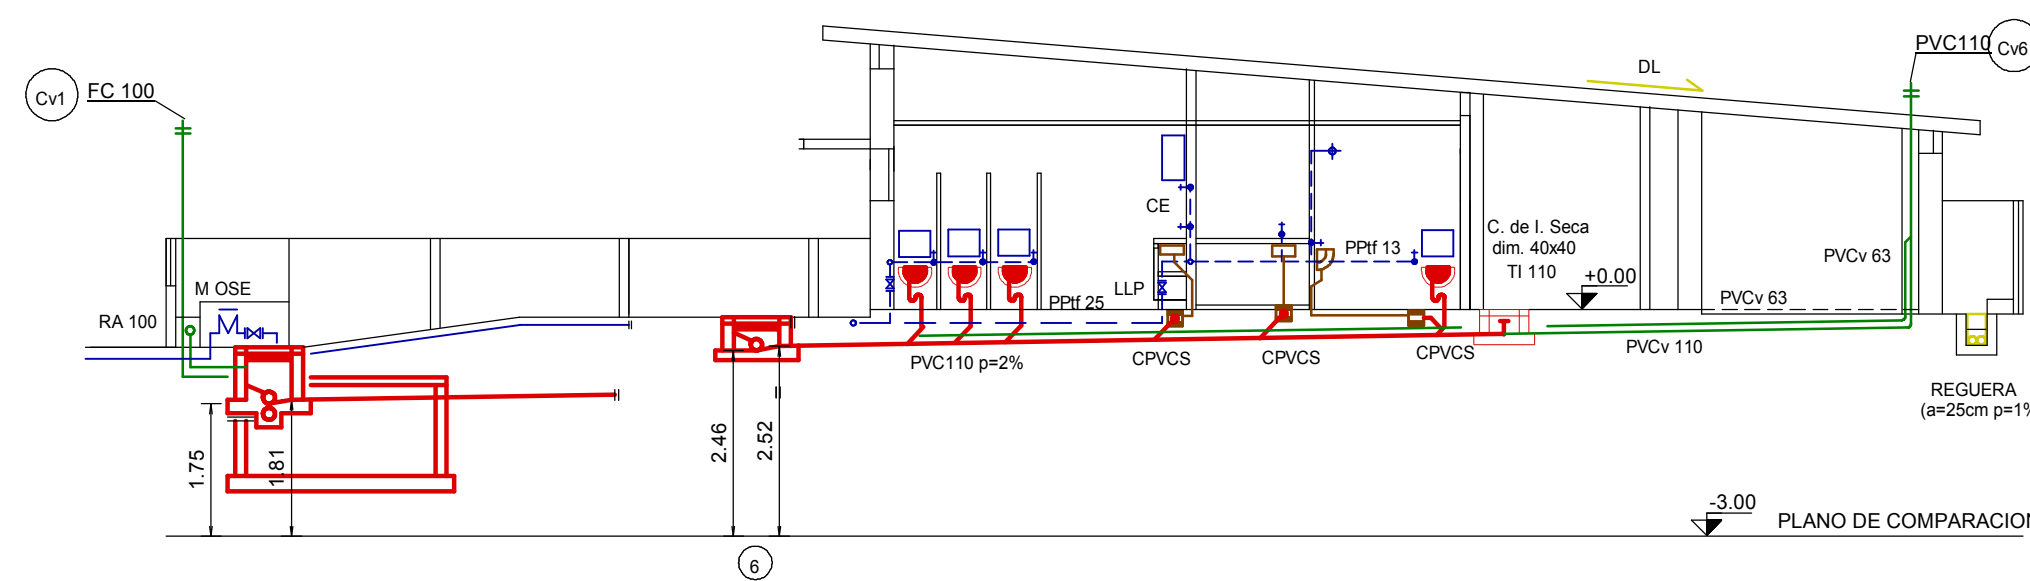


PROYECCION TRANSVERSAL 1

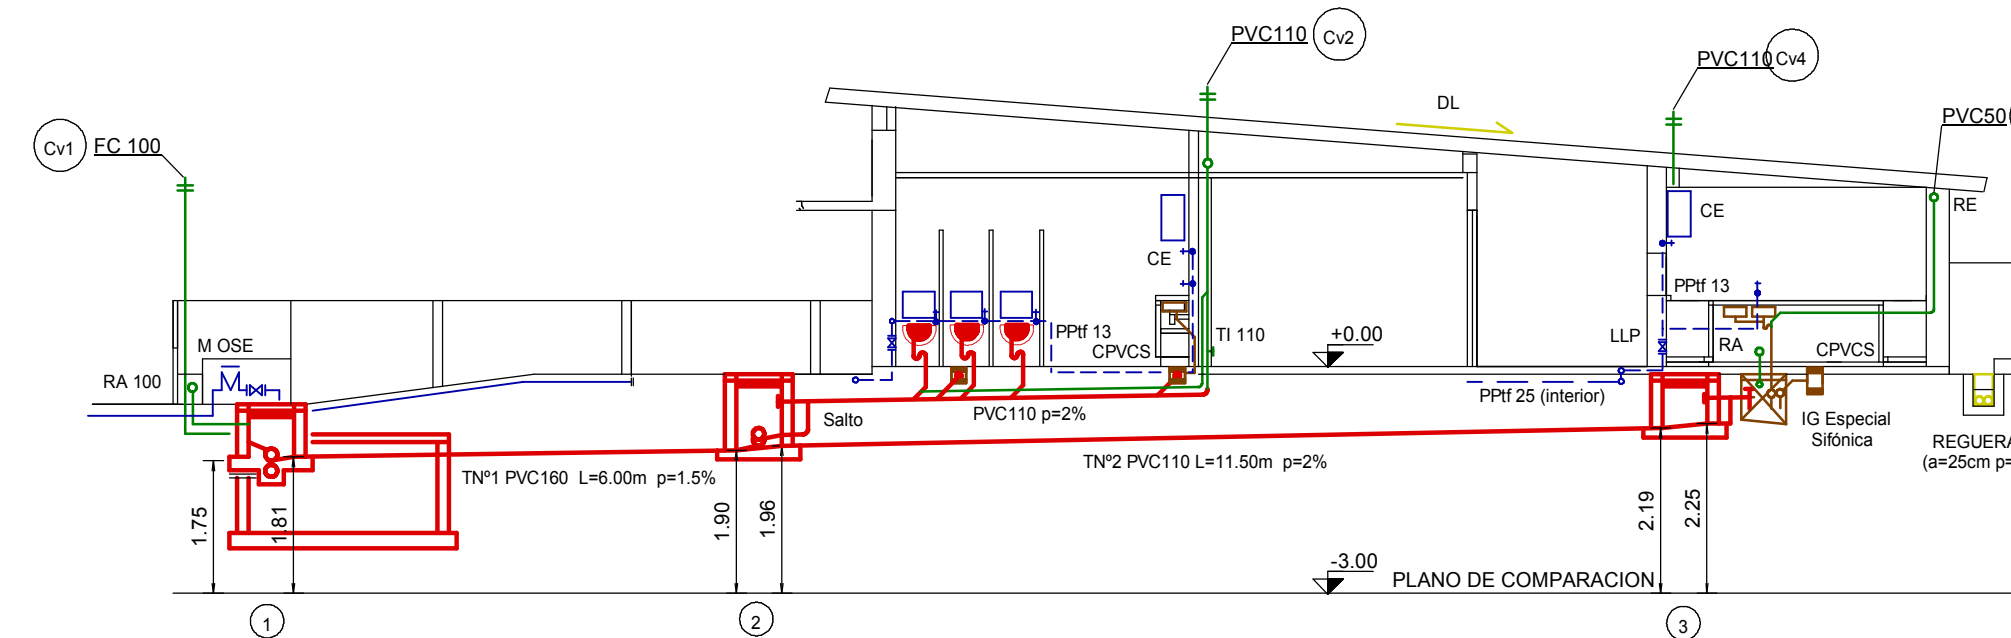


PROYECCION TRANSVERSAL 2

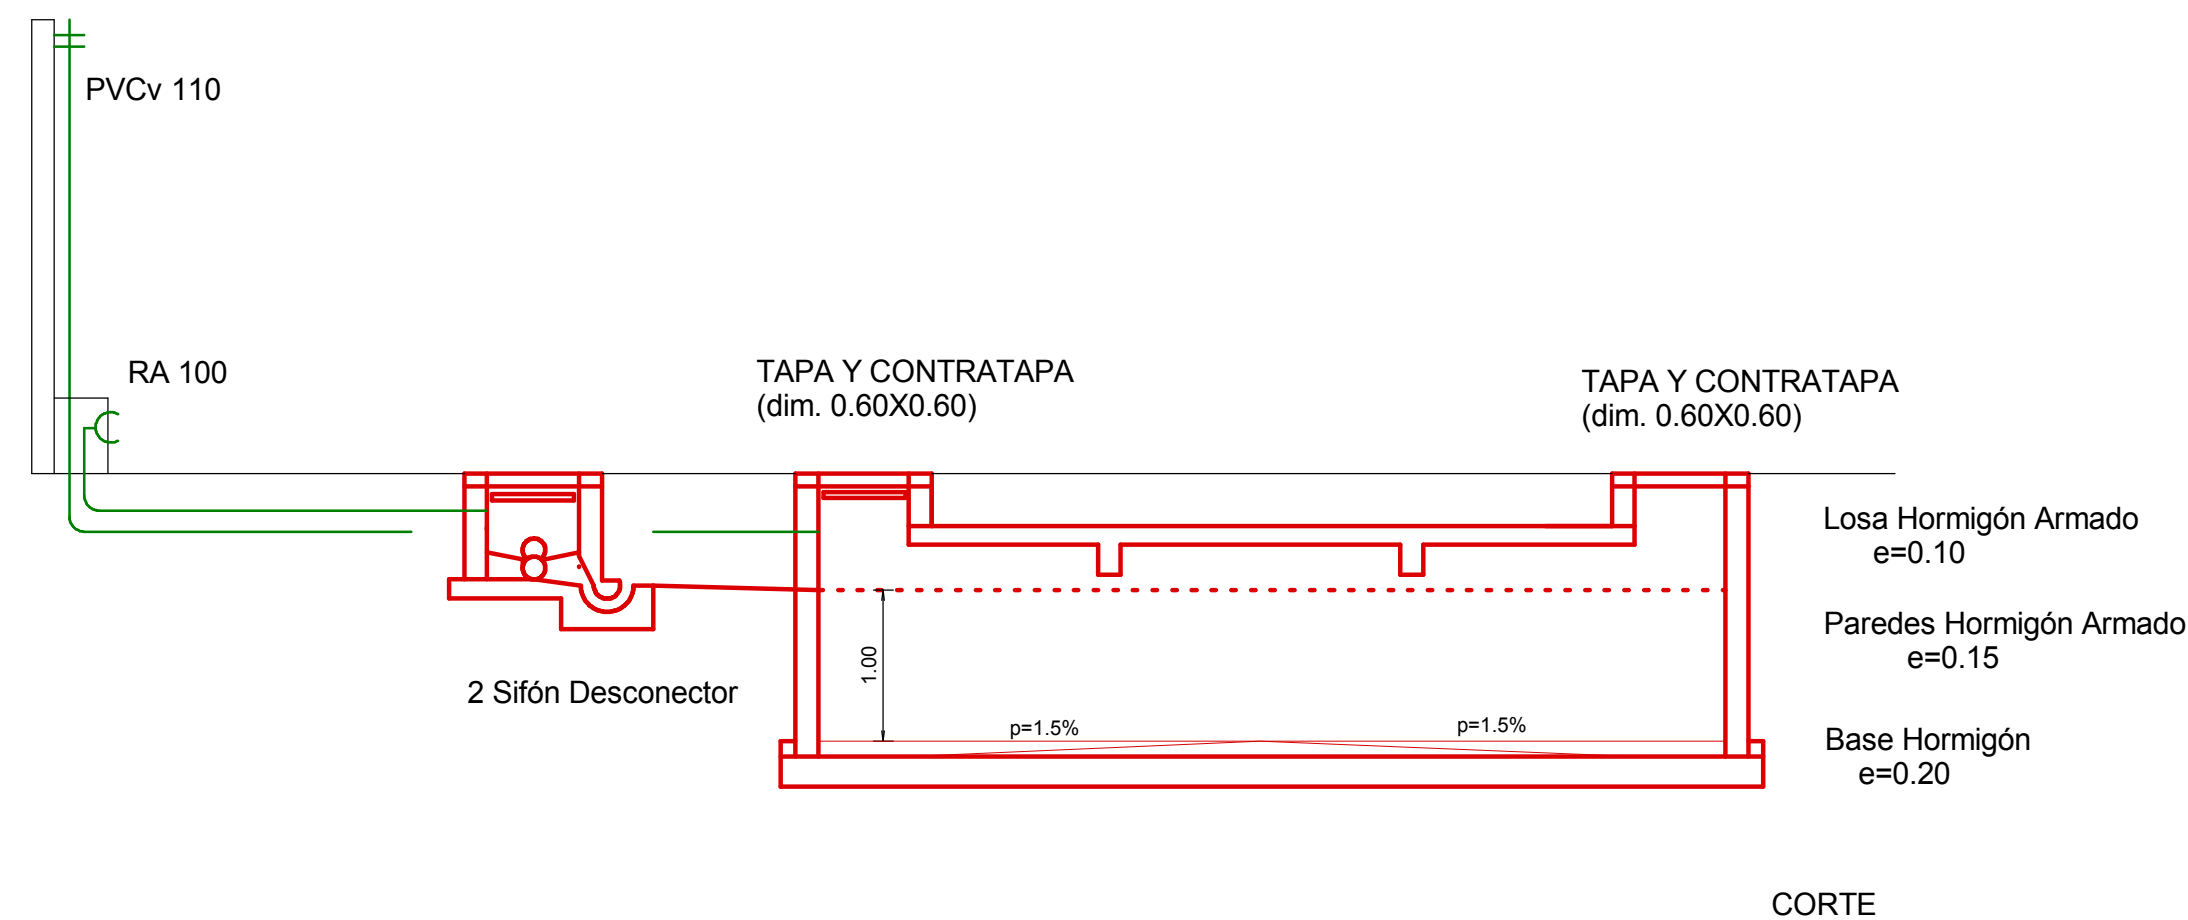

CORTE

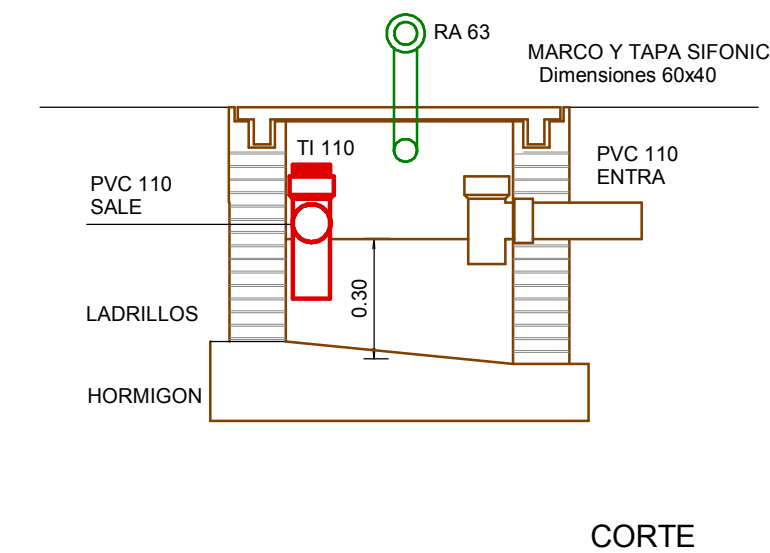


CORTE

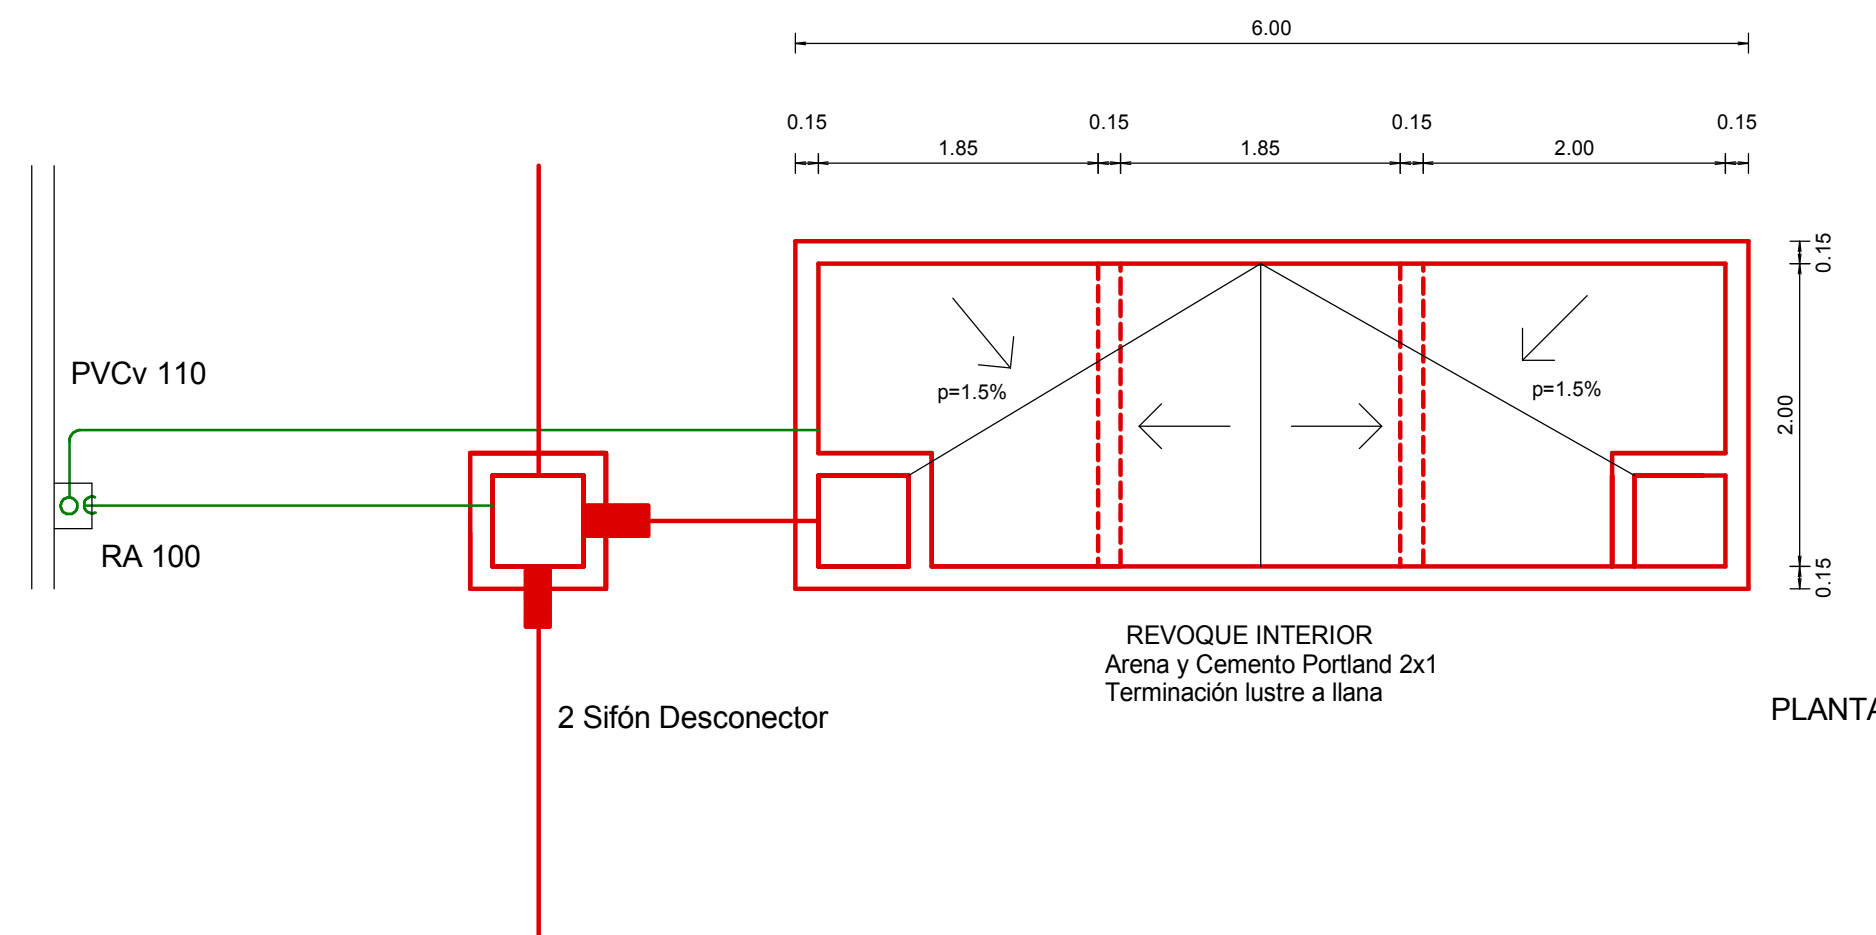

PLANTA

DETALLE: DEP. IMPERMEABLE
CAPACIDAD: 12000 lts.
ESCALA: 1:50

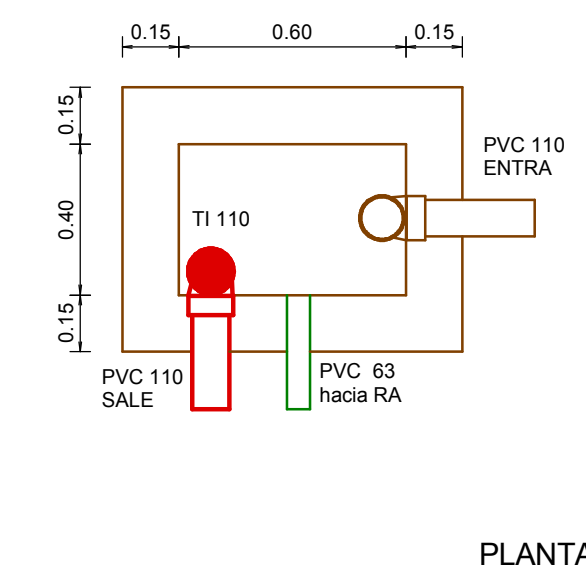

PLANTA

INTERCEPTOR DE GRASA
ESPECIAL Y SIFÓNICO
CAPACIDAD: 72 litros
ESCALA: 1:20

PLANO SANITARIA

OBRA:			CAIF Ciudad del Plata		
UBICACION:			CORDOBA esq. MADRID - PARQUE POSTEL		
PADRON:			967		
PROPIETARIO:			INAU		
CONCEPTO:			OBRA NUEVA		
TECNICO:					
			REGIMEN:		
PLANO			PROYECCIONES- DETALLES		
			COMUN		
FECHA:		ABRIL 2016		ESCALA: 1:100	
FIRMAS	PROPIETARIO		LAMINA:		
	TECNICO		S-2		
	INSTALADOR SANITARIO				