



FACHADA ESTE

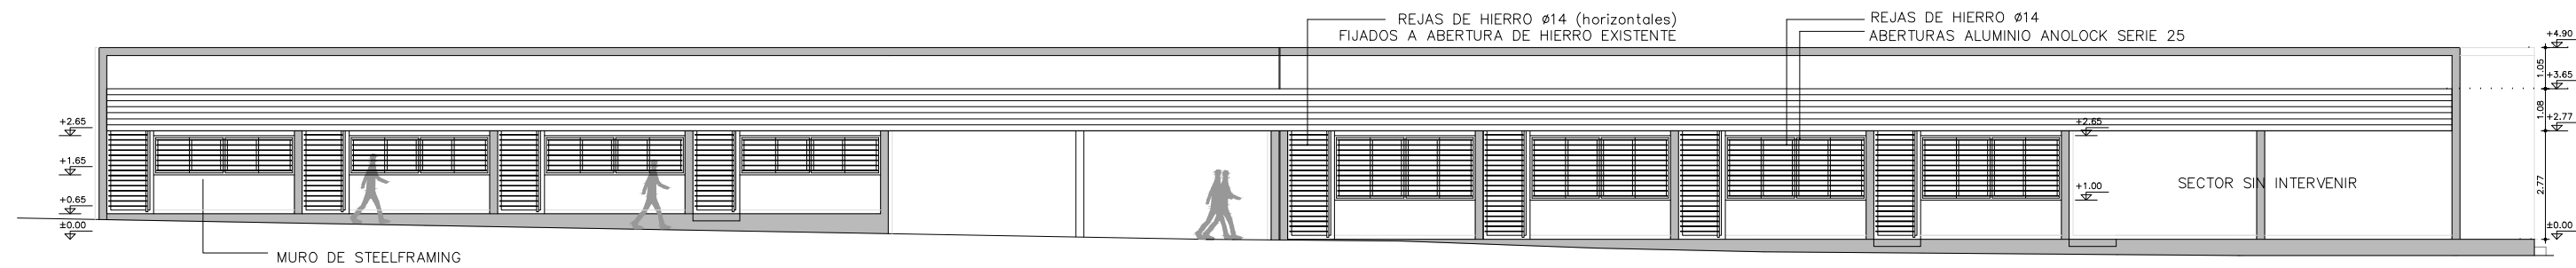

FACHADA OESTE

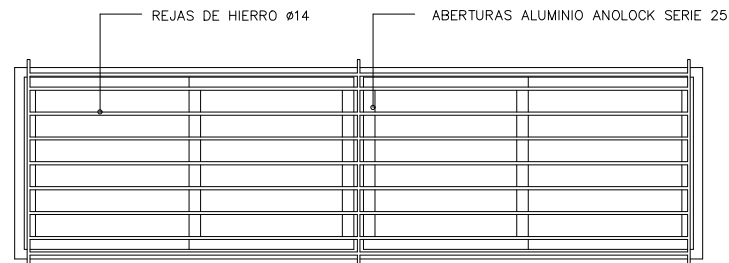

CENTRO		
ANEXO TERMINAL COLÓN		
DEPARTAMENTO		Consejo de Educación Técnico Profesional
MONTEVIDEO		
OBRA		FECHA:
ADECUACIÓN PARA CENTRO EDUCATIVO		OCTUBRE 2019
TÉCNICOS		
DIVISIÓN ARQUITECTURA		
PLANOS		LAMINA:
FACHADAS		A02