




CORTE 1 - 1

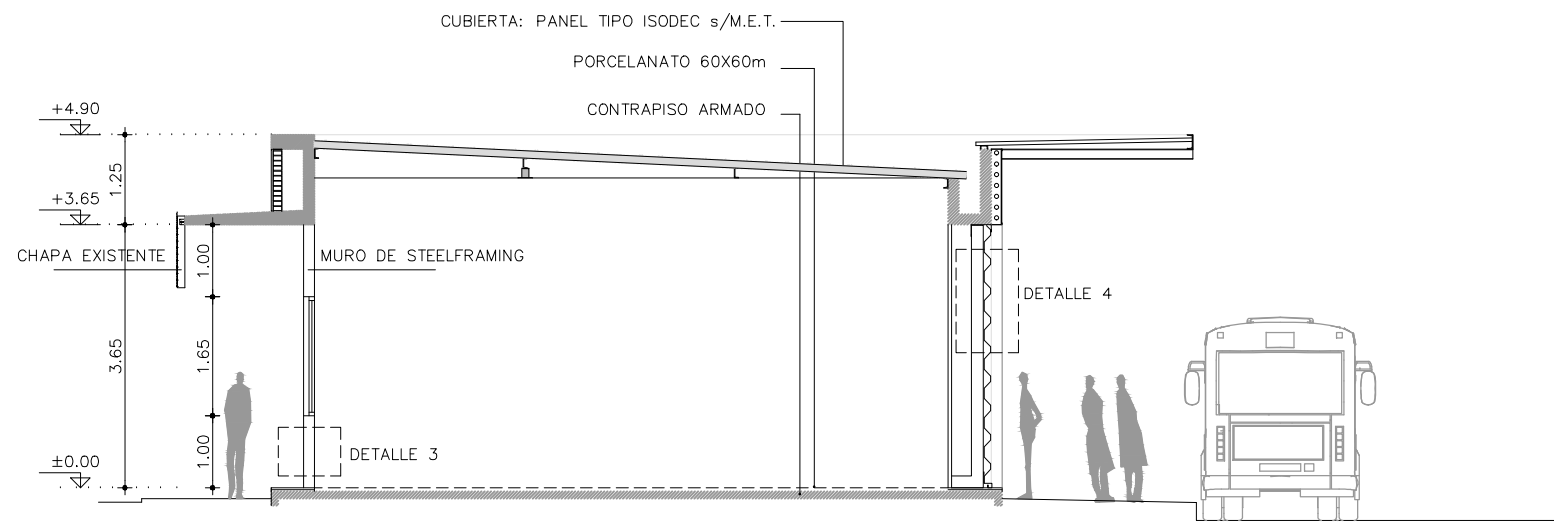

CORTE 2 - 2

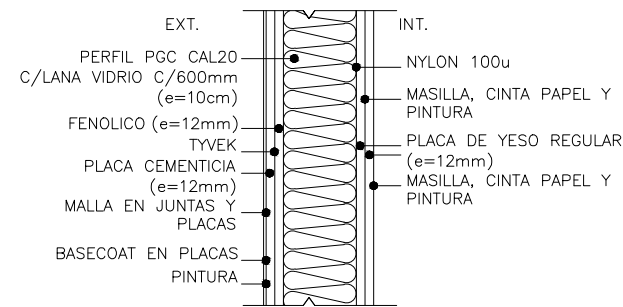

DETALLE 3

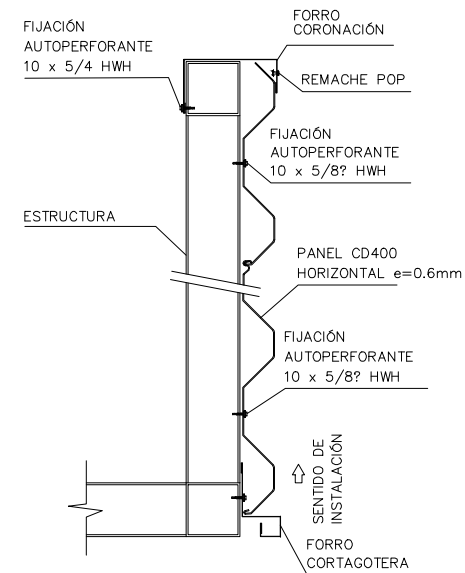

DETALLE 4

CENTRO		 Consejo de Educación Técnico Profesional
ANEXO TERMINAL COLÓN		
DEPARTAMENTO		FECHA:
MONTEVIDEO		
OBRA		OCTUBRE 2019
ADECUACIÓN PARA CENTRO EDUCATIVO		
TÉCNICOS		
DIVISIÓN ARQUITECTURA		
PLANOS		LAMINA:
CORTES Y DETALLES		
		A03