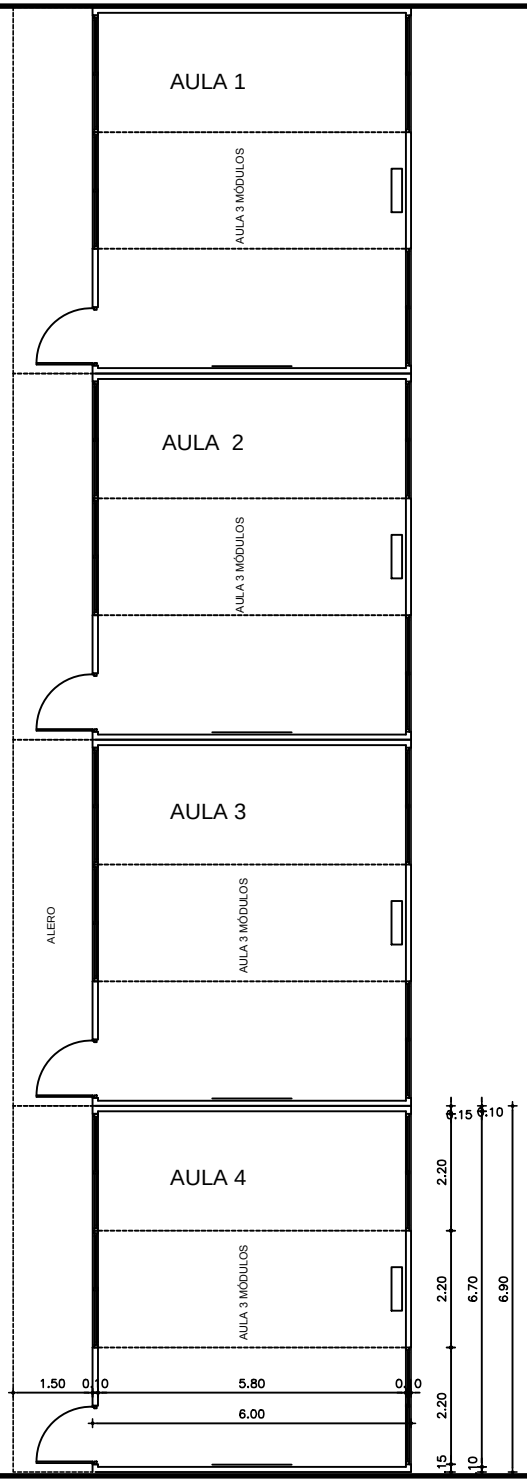

Ruta 8 Km. 392

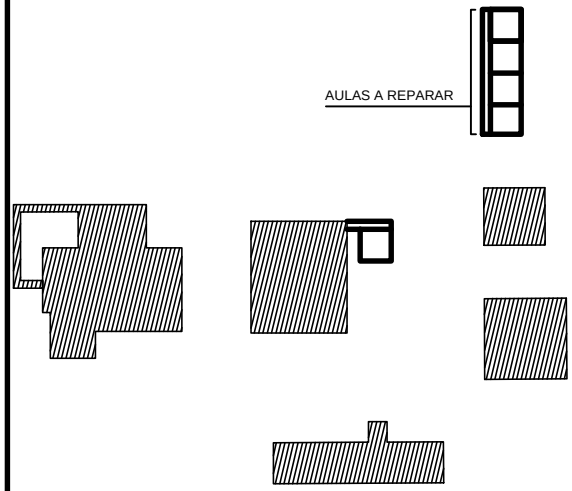

PLANTA UBICACIÓN

NOTA: TODAS LAS MEDIDAS SE RECTIFICARÁN EN OBRA

OBRA: REFACCIONES AULAS PREFABRICADAS ESCUELA AGRARIA MELO	LOCALIDAD: MELO DEPARTAMENTO: CERRO.LARGO	FECHA: 02/2020 ESCALA: 1/1000–1/100
PLANO DE: PLANTA		LAMINA Nro: L001
ARQUITECTO: LAURA–ECHEVARRÍA	FIRMA:	A1
AYTE. de ARQTO.:		
TECNICO:	FIRMA:	