

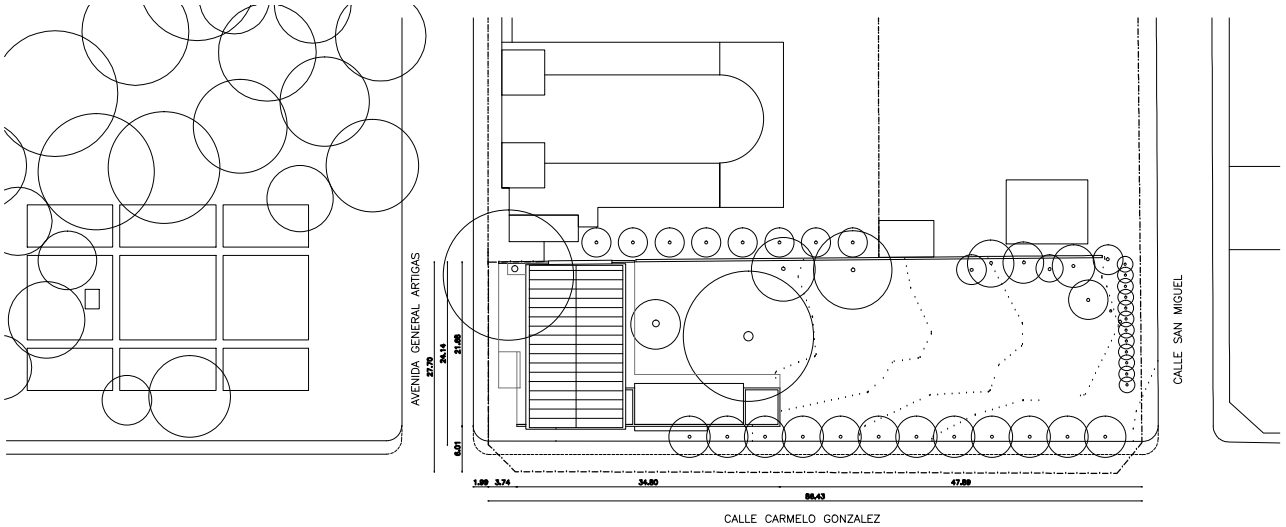


UBICACION 1/500

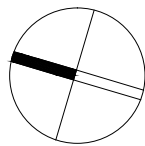

PLANTA ESCALA 1/250

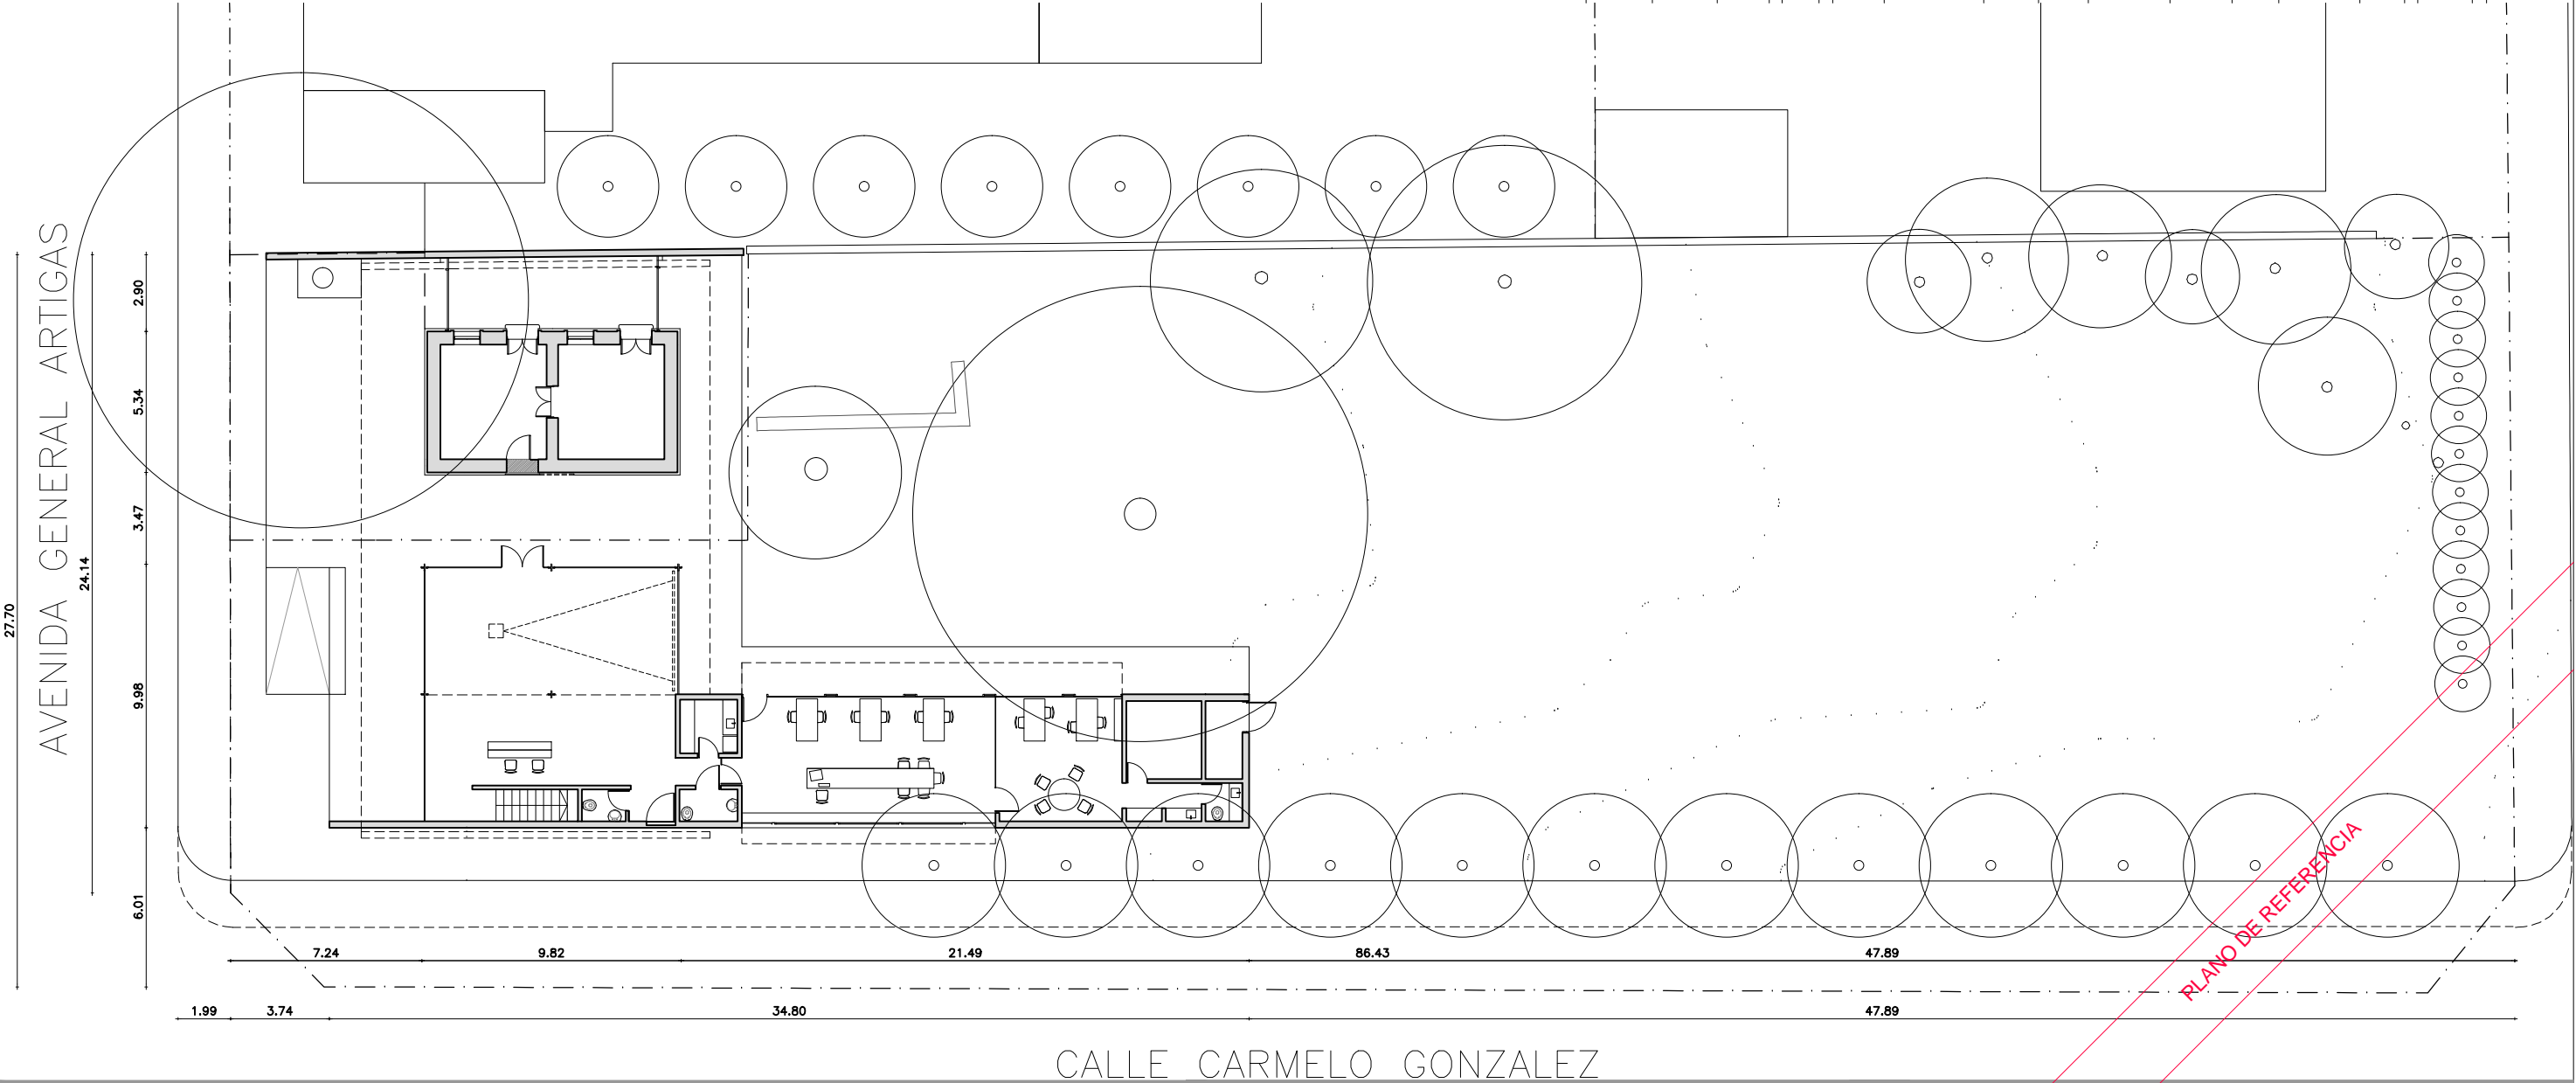

PROYECTO		RUBRO		CONTENIDO	
CENTRO CULTURAL SOLAR DE ARTIGAS - SAUCE		ESCALA		PLANTAS UBICACION	
		1/500 1/250		LÁMINA	
		DIBUJO		ALTERACION	
		Juan L. Viñar		A 0 0 0 0	
		FECHA			
		03 Octubre 2012			
		FECHA DE ALTERACION			

CONRADO PINTOS - ARQUITECTO  
PABLO KELBAUSKAS - ASOCIADO