


FACHADA NORTE
esc. 1:100

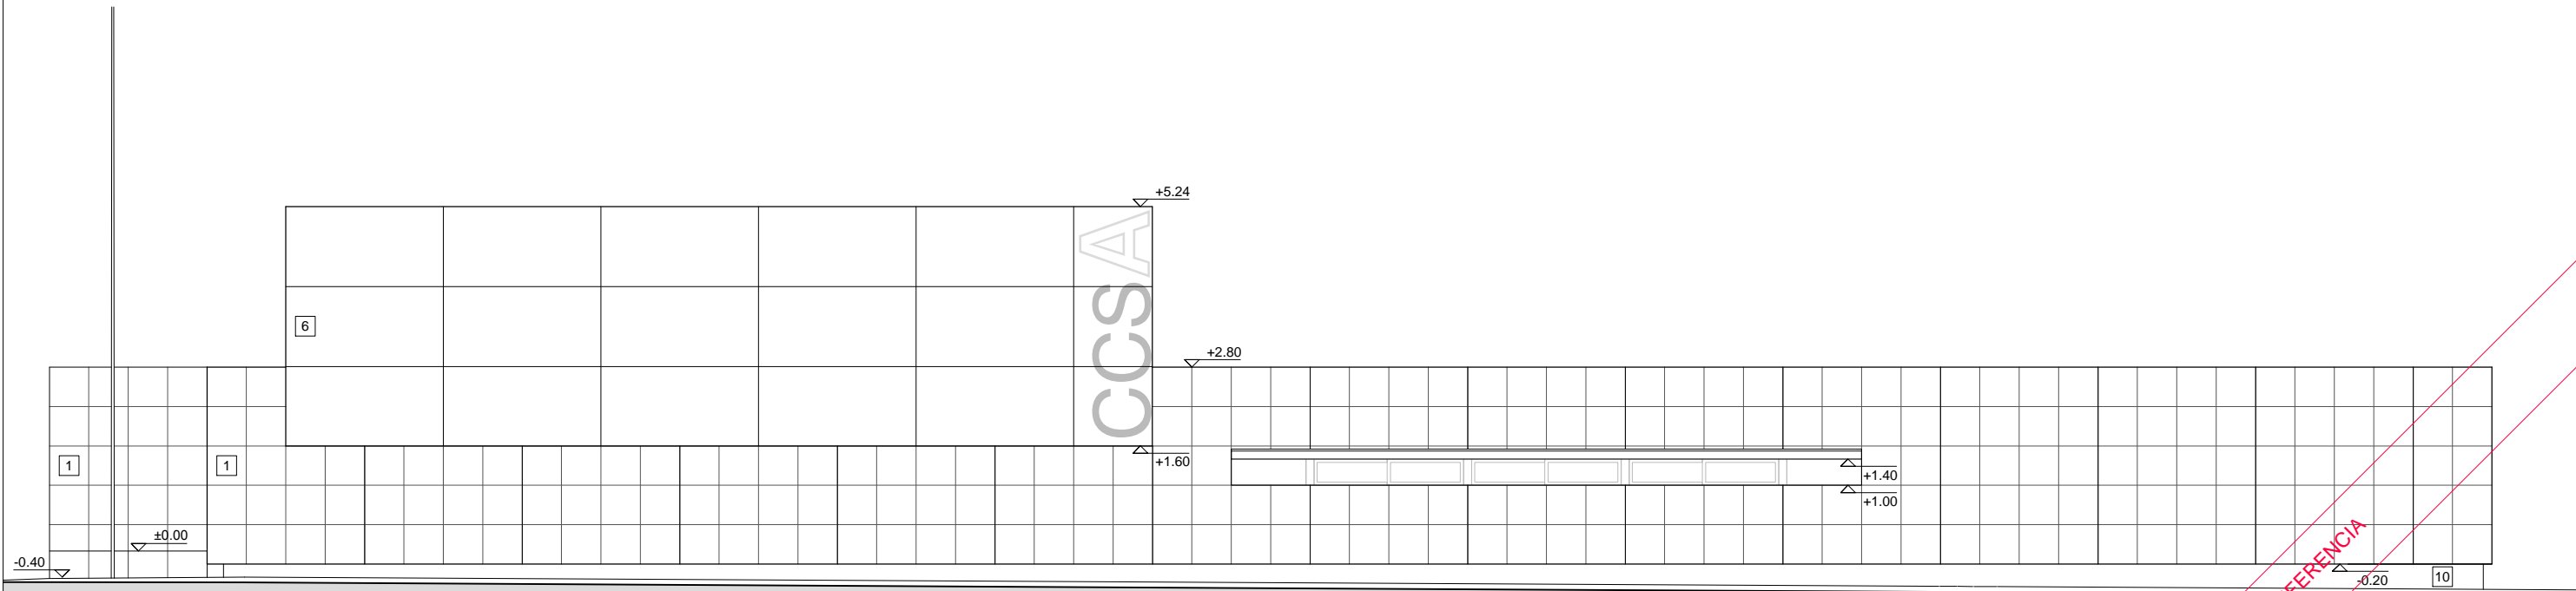

FACHADA OESTE
esc. 1:100

PROYECTO		RUBRO		CONTENIDO	
CENTRO CULTURAL SOLAR DE ARTIGAS - SAUCE		ESCALA		FACHADAS	
		1/100		05 Septiembre 2012	
		DISEÑO		FECHA DE ACTUACIÓN	
		Juan L. Villar			
				A 0 4 0 0	

CONRADO PINTOS - ARQUITECTO
PABLO KELBAUSKAS - ASOCIADO