



DETALLE 1  
encuentro de techo y muro en  
medianera (anexo museo)

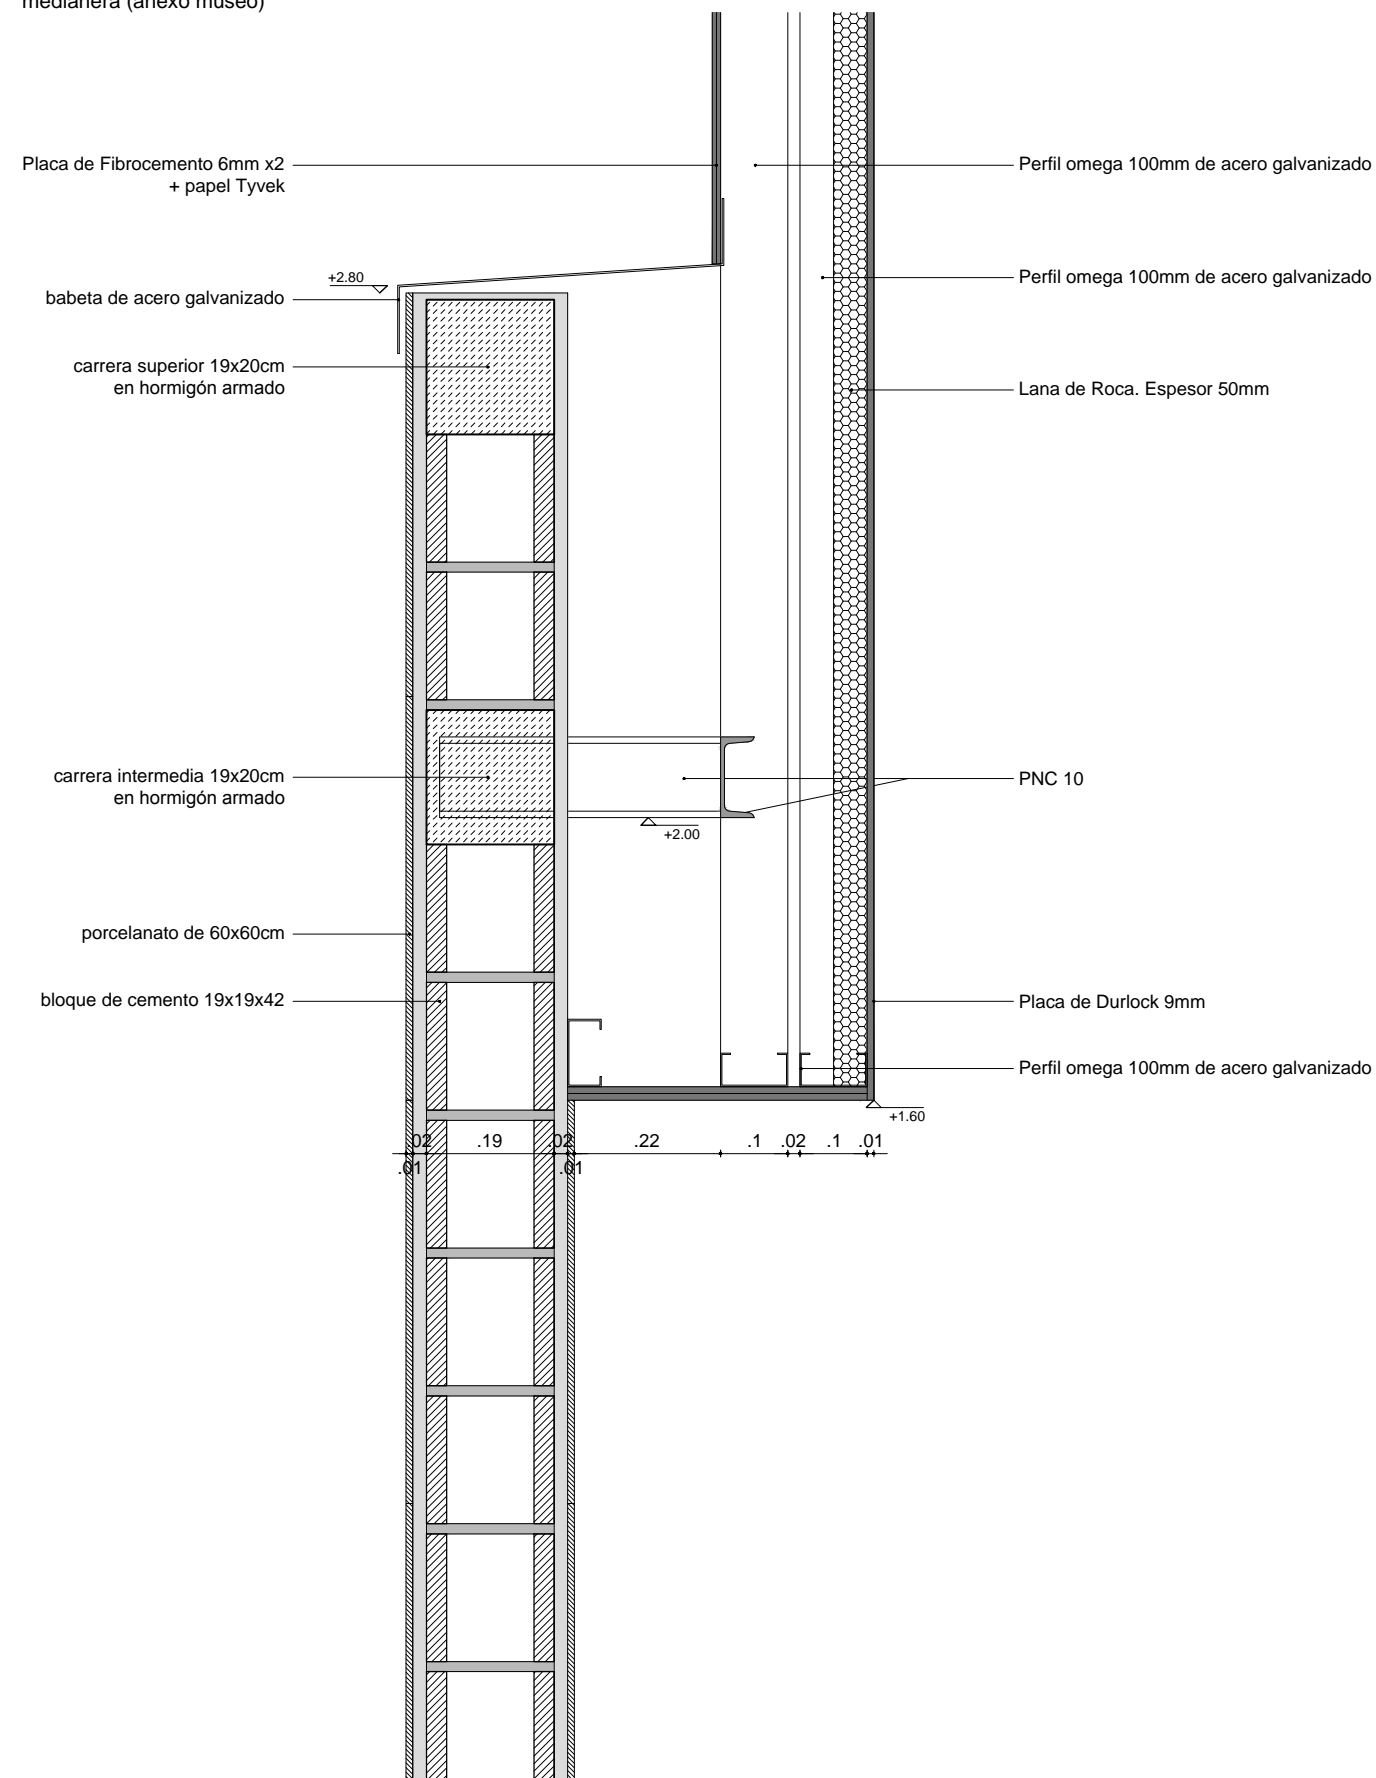

DETALLE 2  
entrepiso

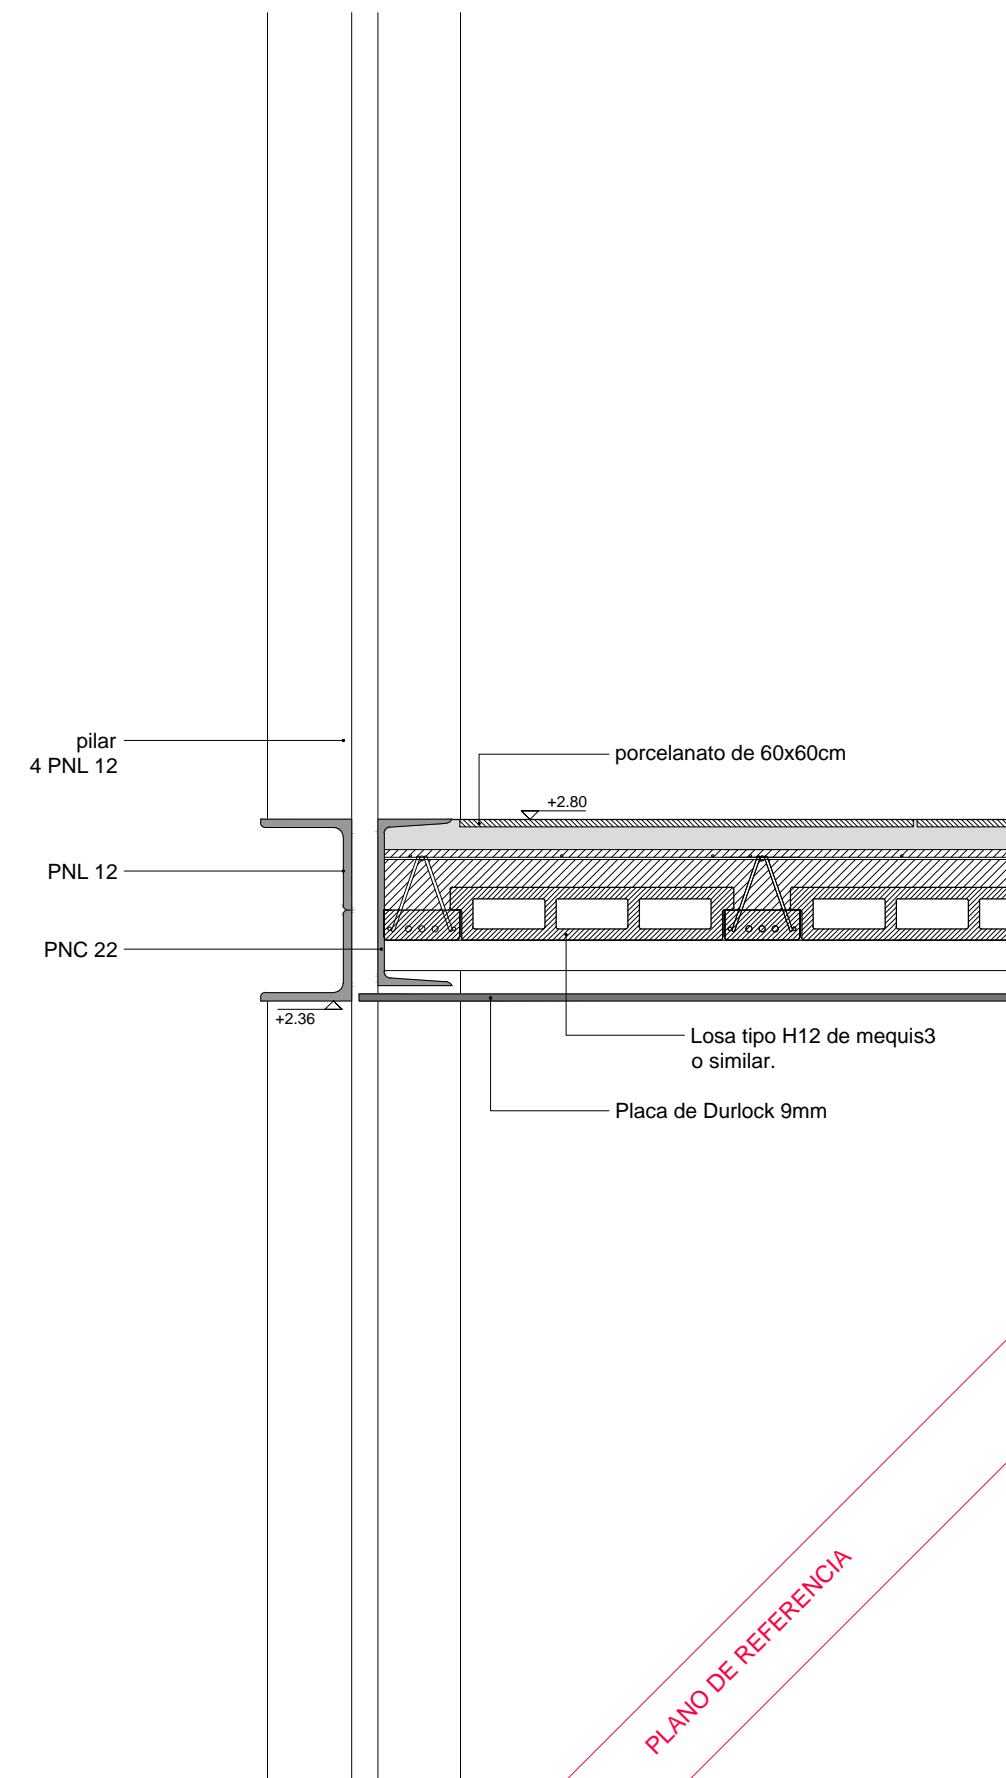

PROYECTO		RUBRO				CONTENIDO							
CENTRO CULTURAL SOLAR DE ARTIGAS - SAUCE						DETALLES							
		ESCALA		FECHA		LAMINA			ALTERACIONES				
		1/10		11	Setiembre	2012		A	0	8		0	0
		DIBUJO		FECHA DE ALTERACION									
		Juan L. Viñar											

**CONRADO PINTOS - ARQUITECTO**  
**PABLO KELBAUSKAS - ASOCIADO**