


PLANTA NIVEL 1

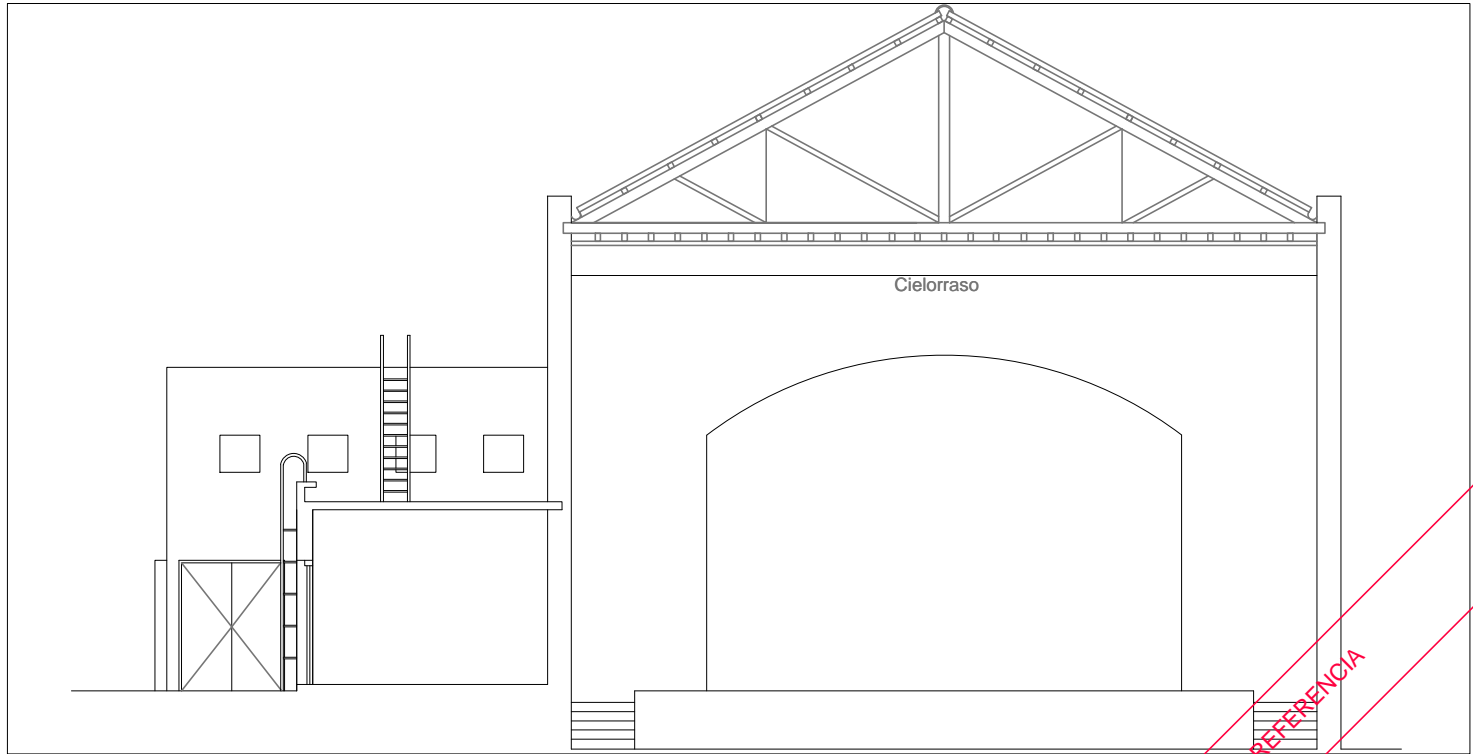

CORTE B_B