



COMUNICADO Nº 02

LLAMADO 01/2013


COMUNICADO Nº 02

30/09/2013


**LLAMADO PÚBLICO A OFERTAS
01/2013/FIDEICOMISO - IC**

En relación al PROGRAMA integrante del ANEXO II para el Teatro Politeama de Canelones,


- SE ADJUNTA PLANO CON REFERENCIA DE ÁREAS MENCIONADAS.

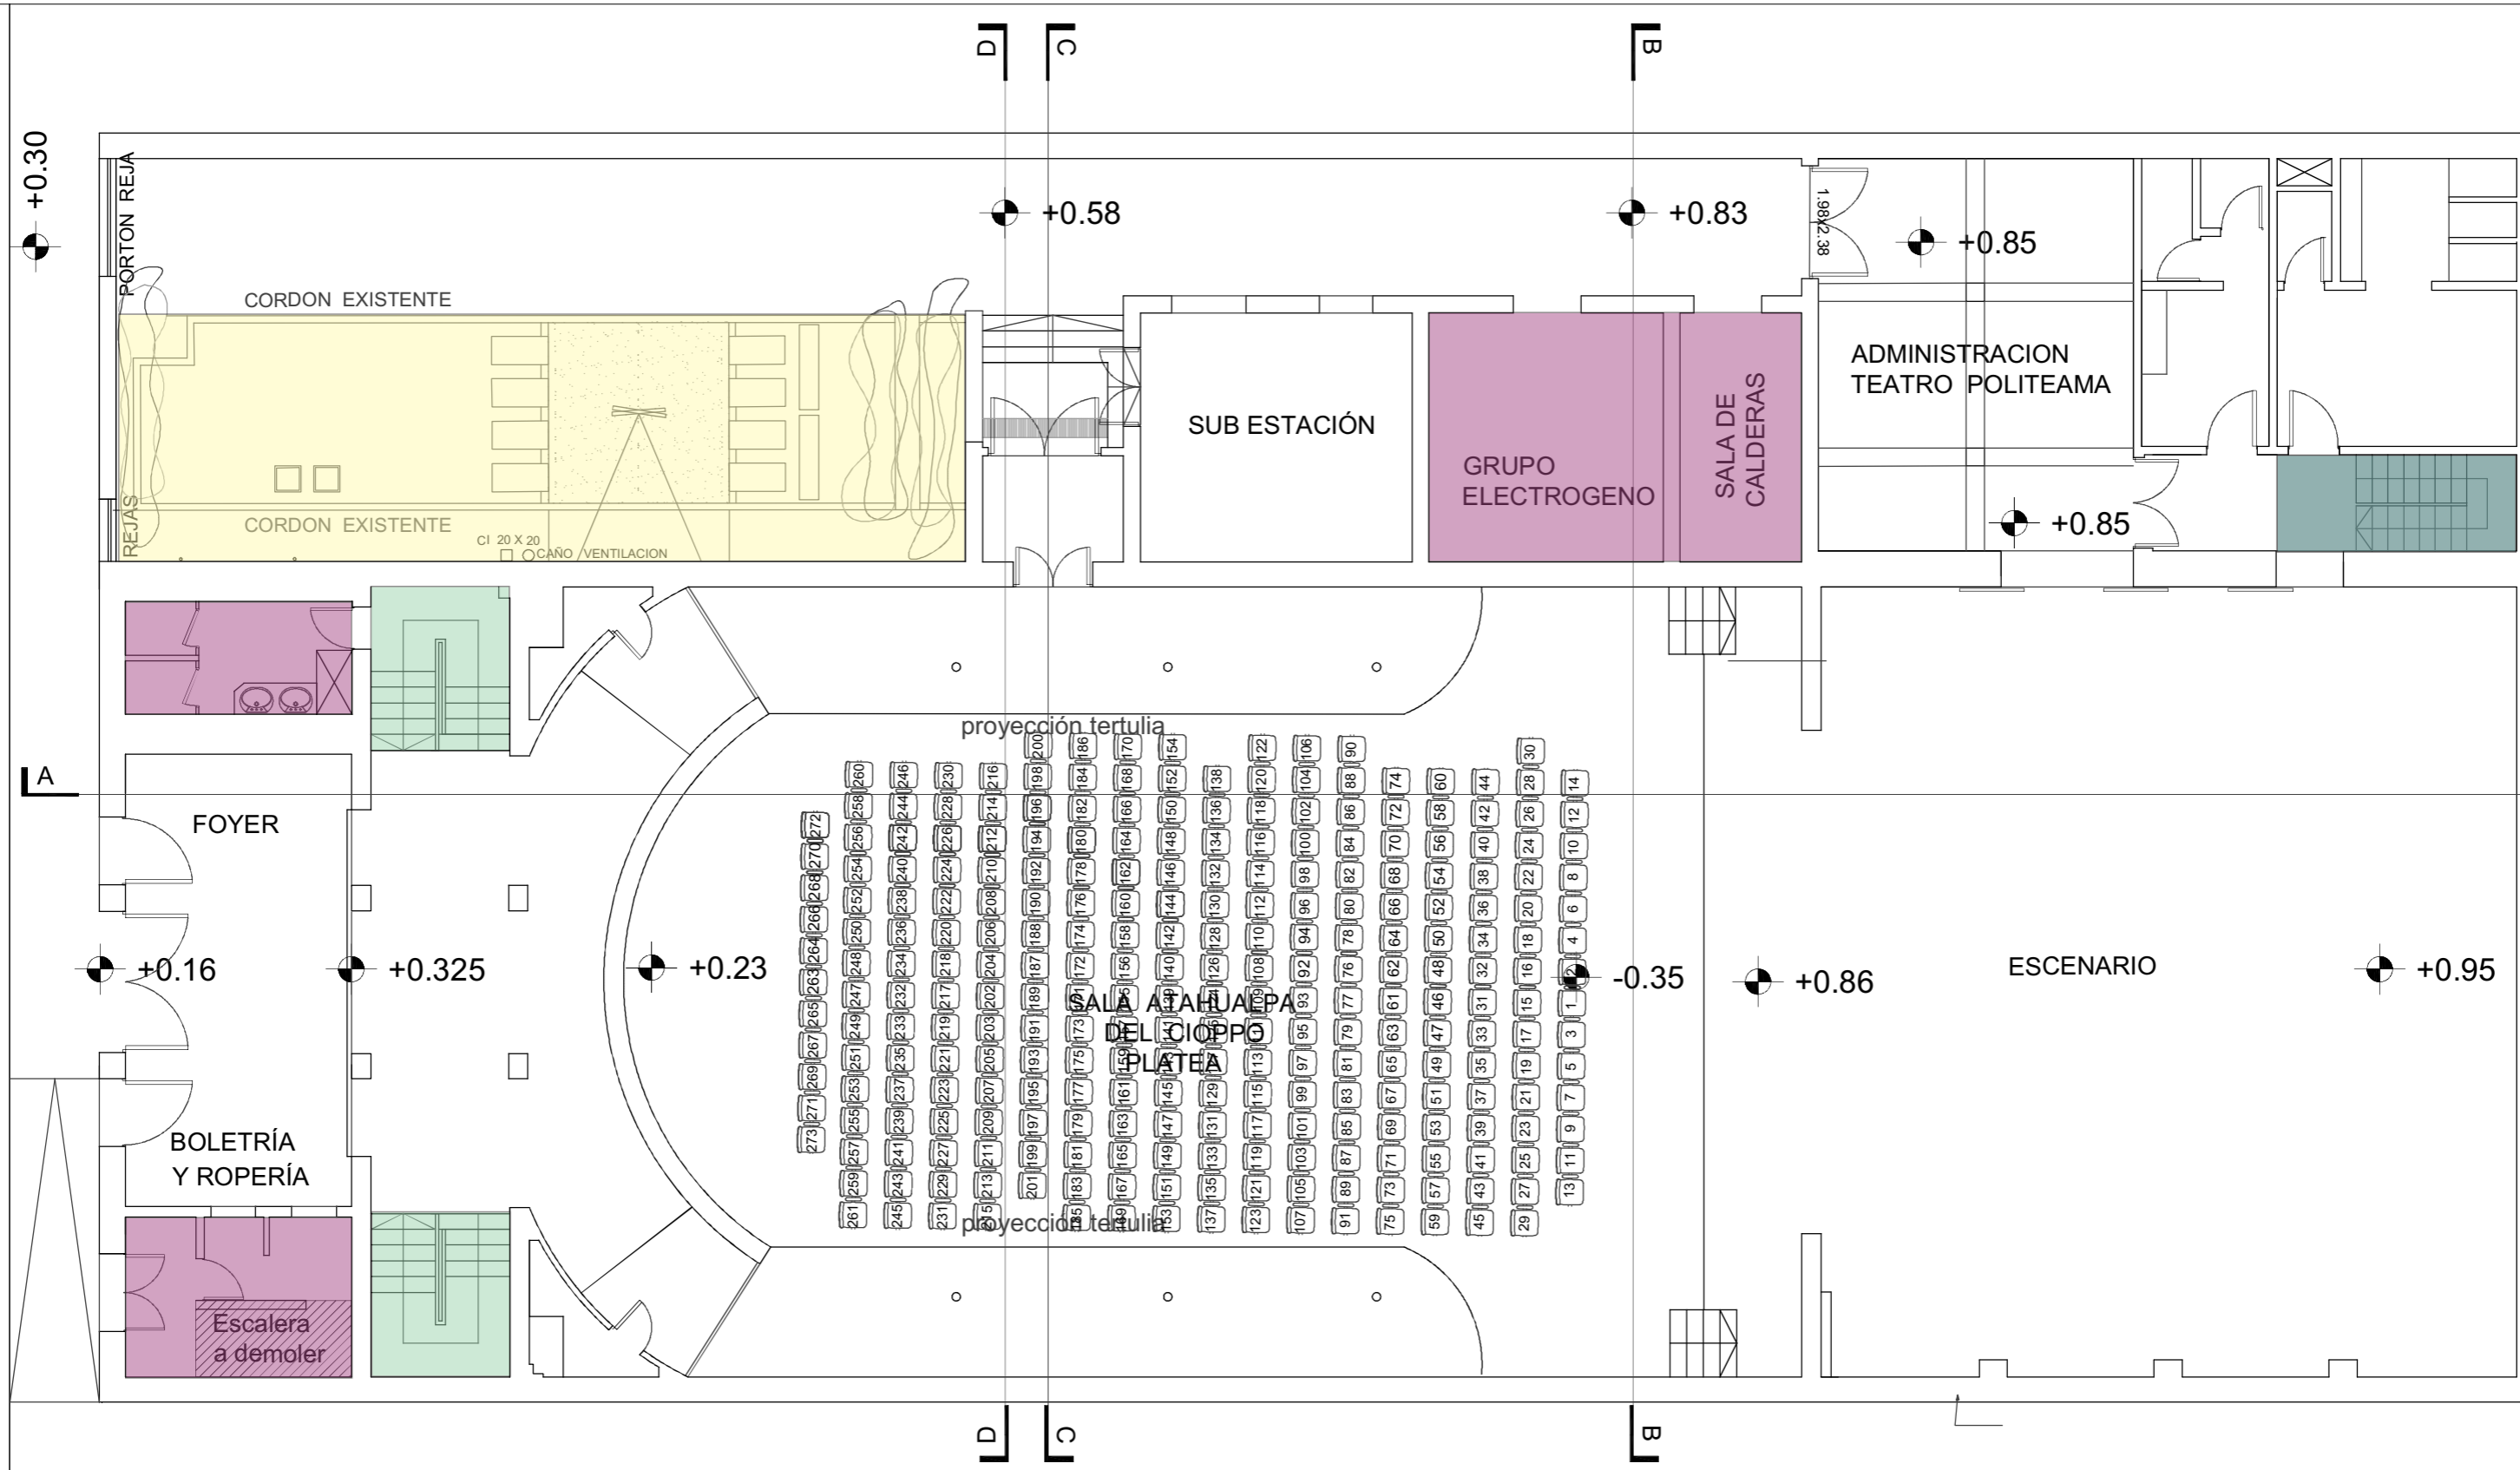

- Área a construir nueva:** areas de posible expansión
- Área a redestinar:** locales en desuso cuyo destino programatico podra ser modificado.
- Núcleos principales de circulación vertical:** incorporar ascensor en uno de los dos.
- Núcleo secundario de circulación vertical**

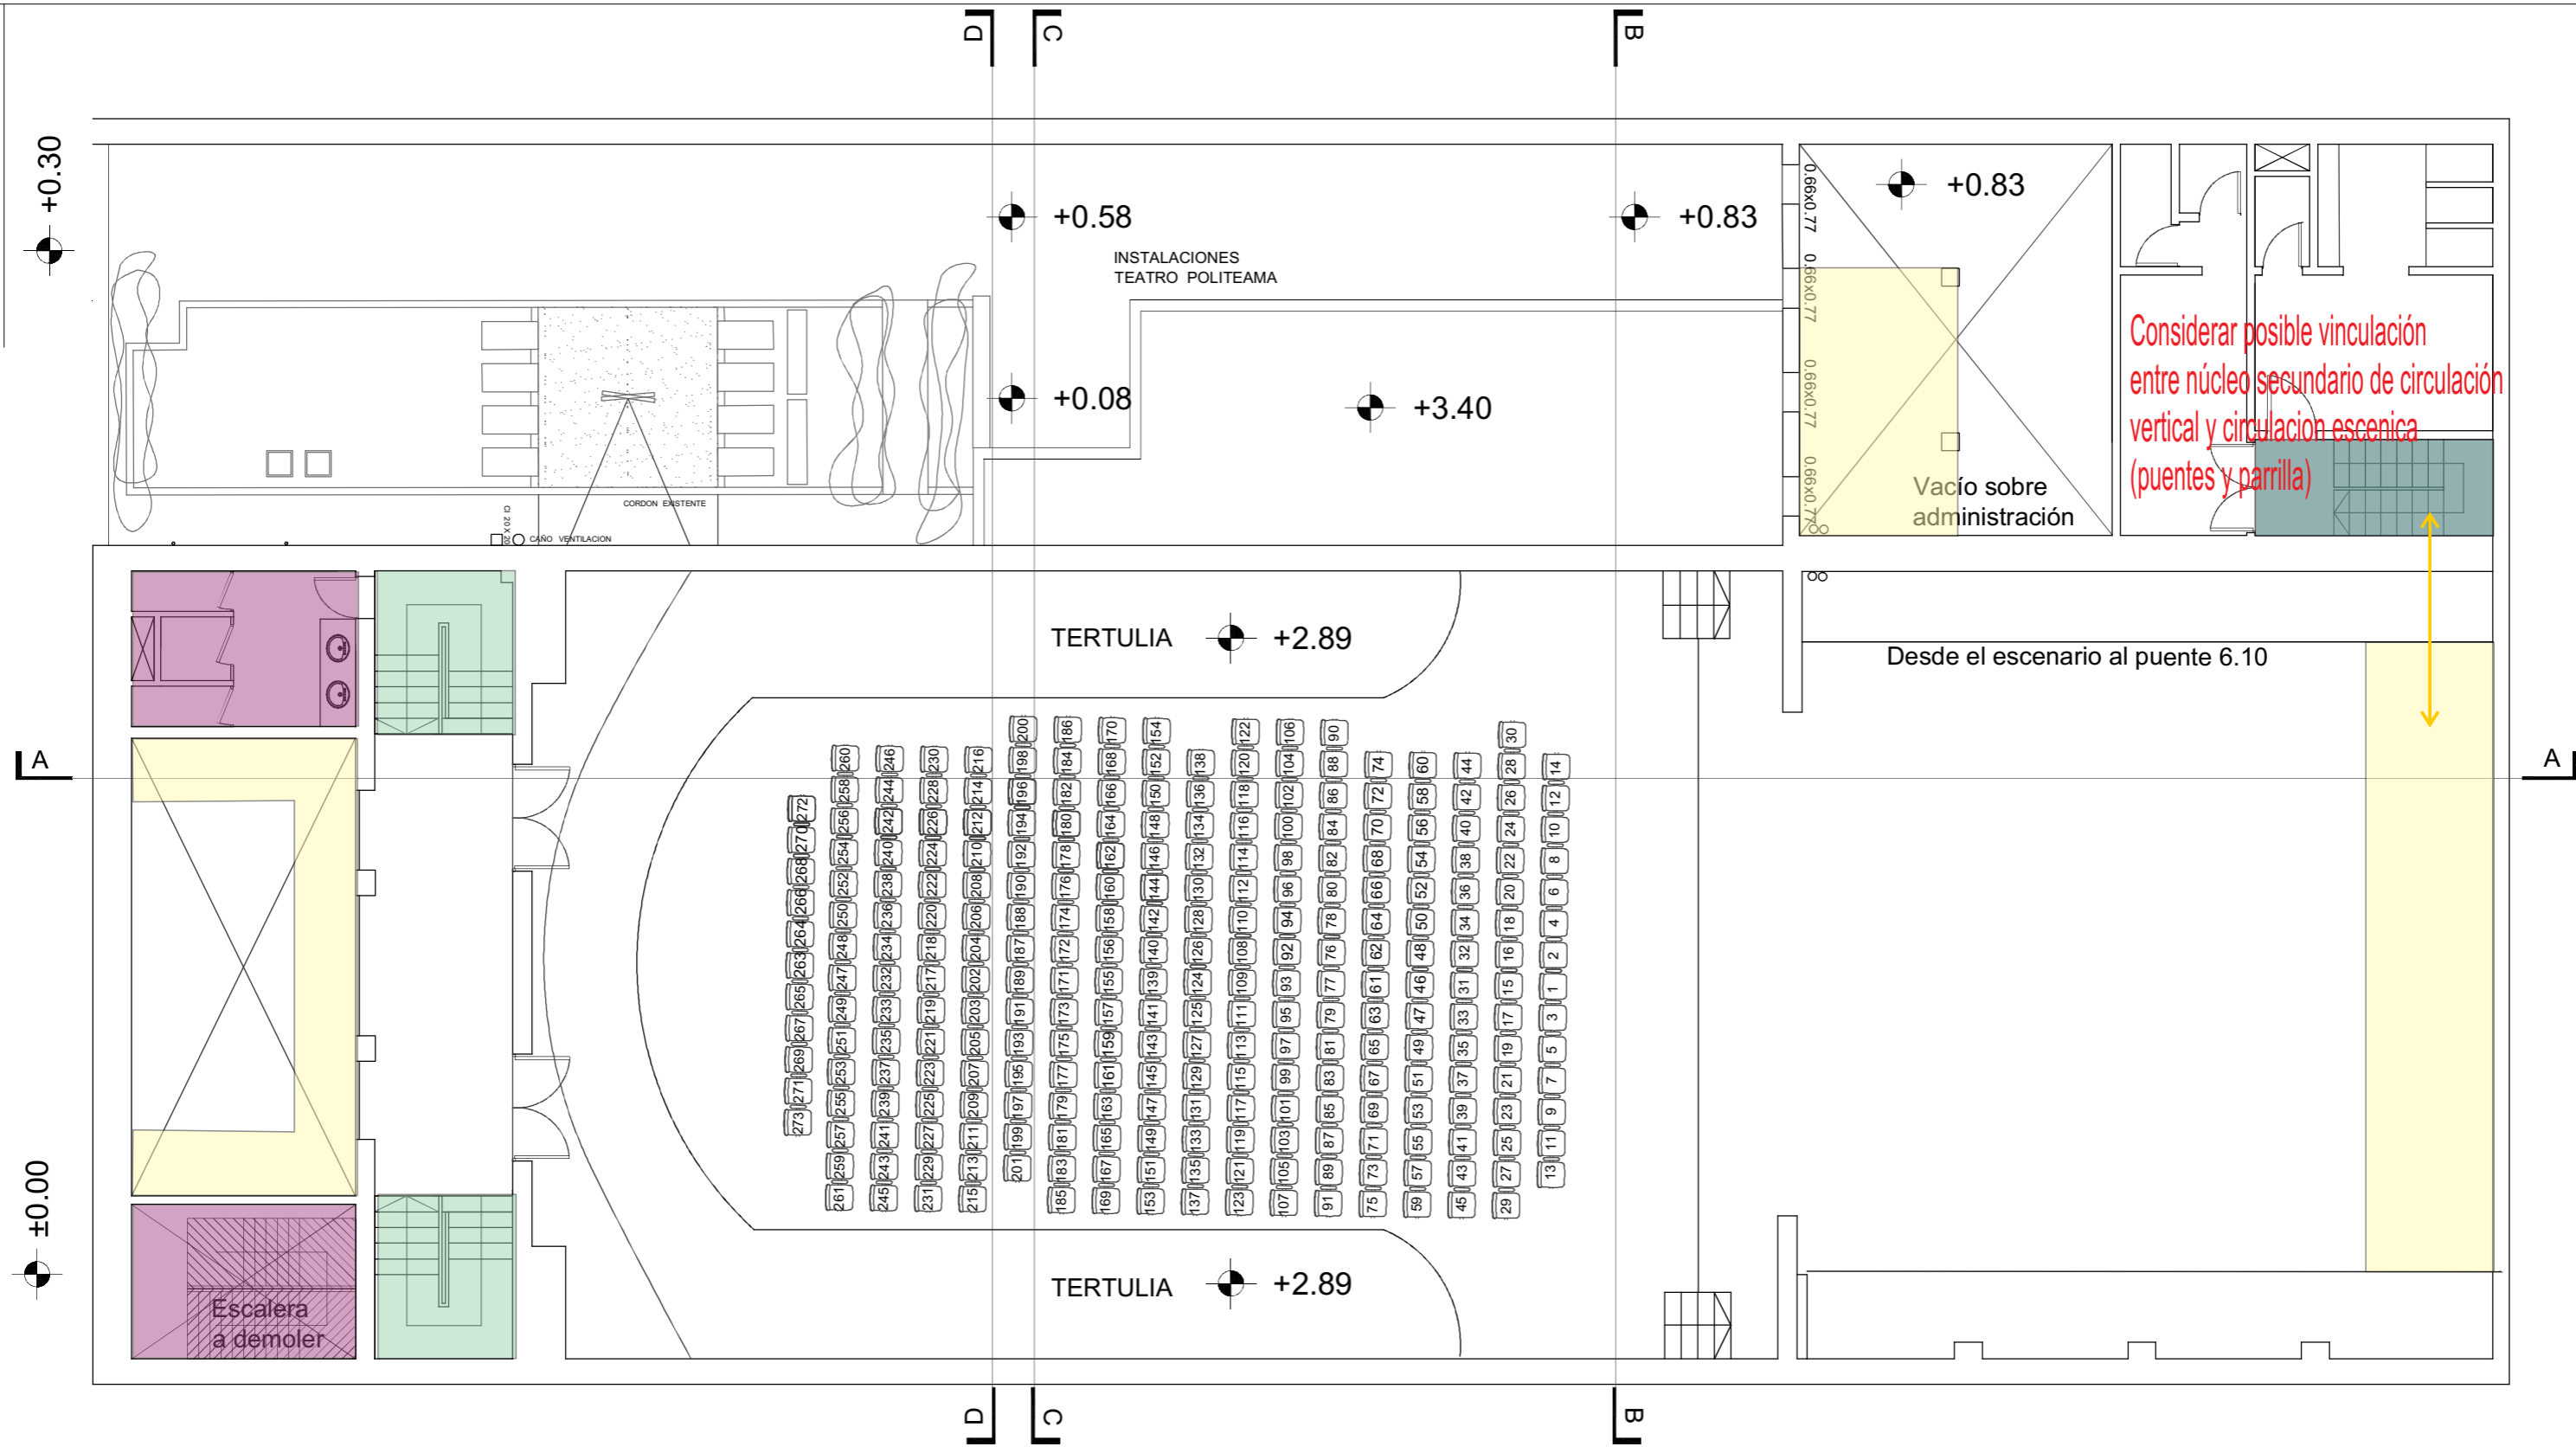

- Área a construir nueva:** areas de posible expansión
- Área a redestinar:** locales en desuso cuyo destino programático podrá ser modificado.
- Núcleos principales de circulación vertical:** incorporar ascensor en uno de los dos.
- Núcleo secundario de circulación vertical**

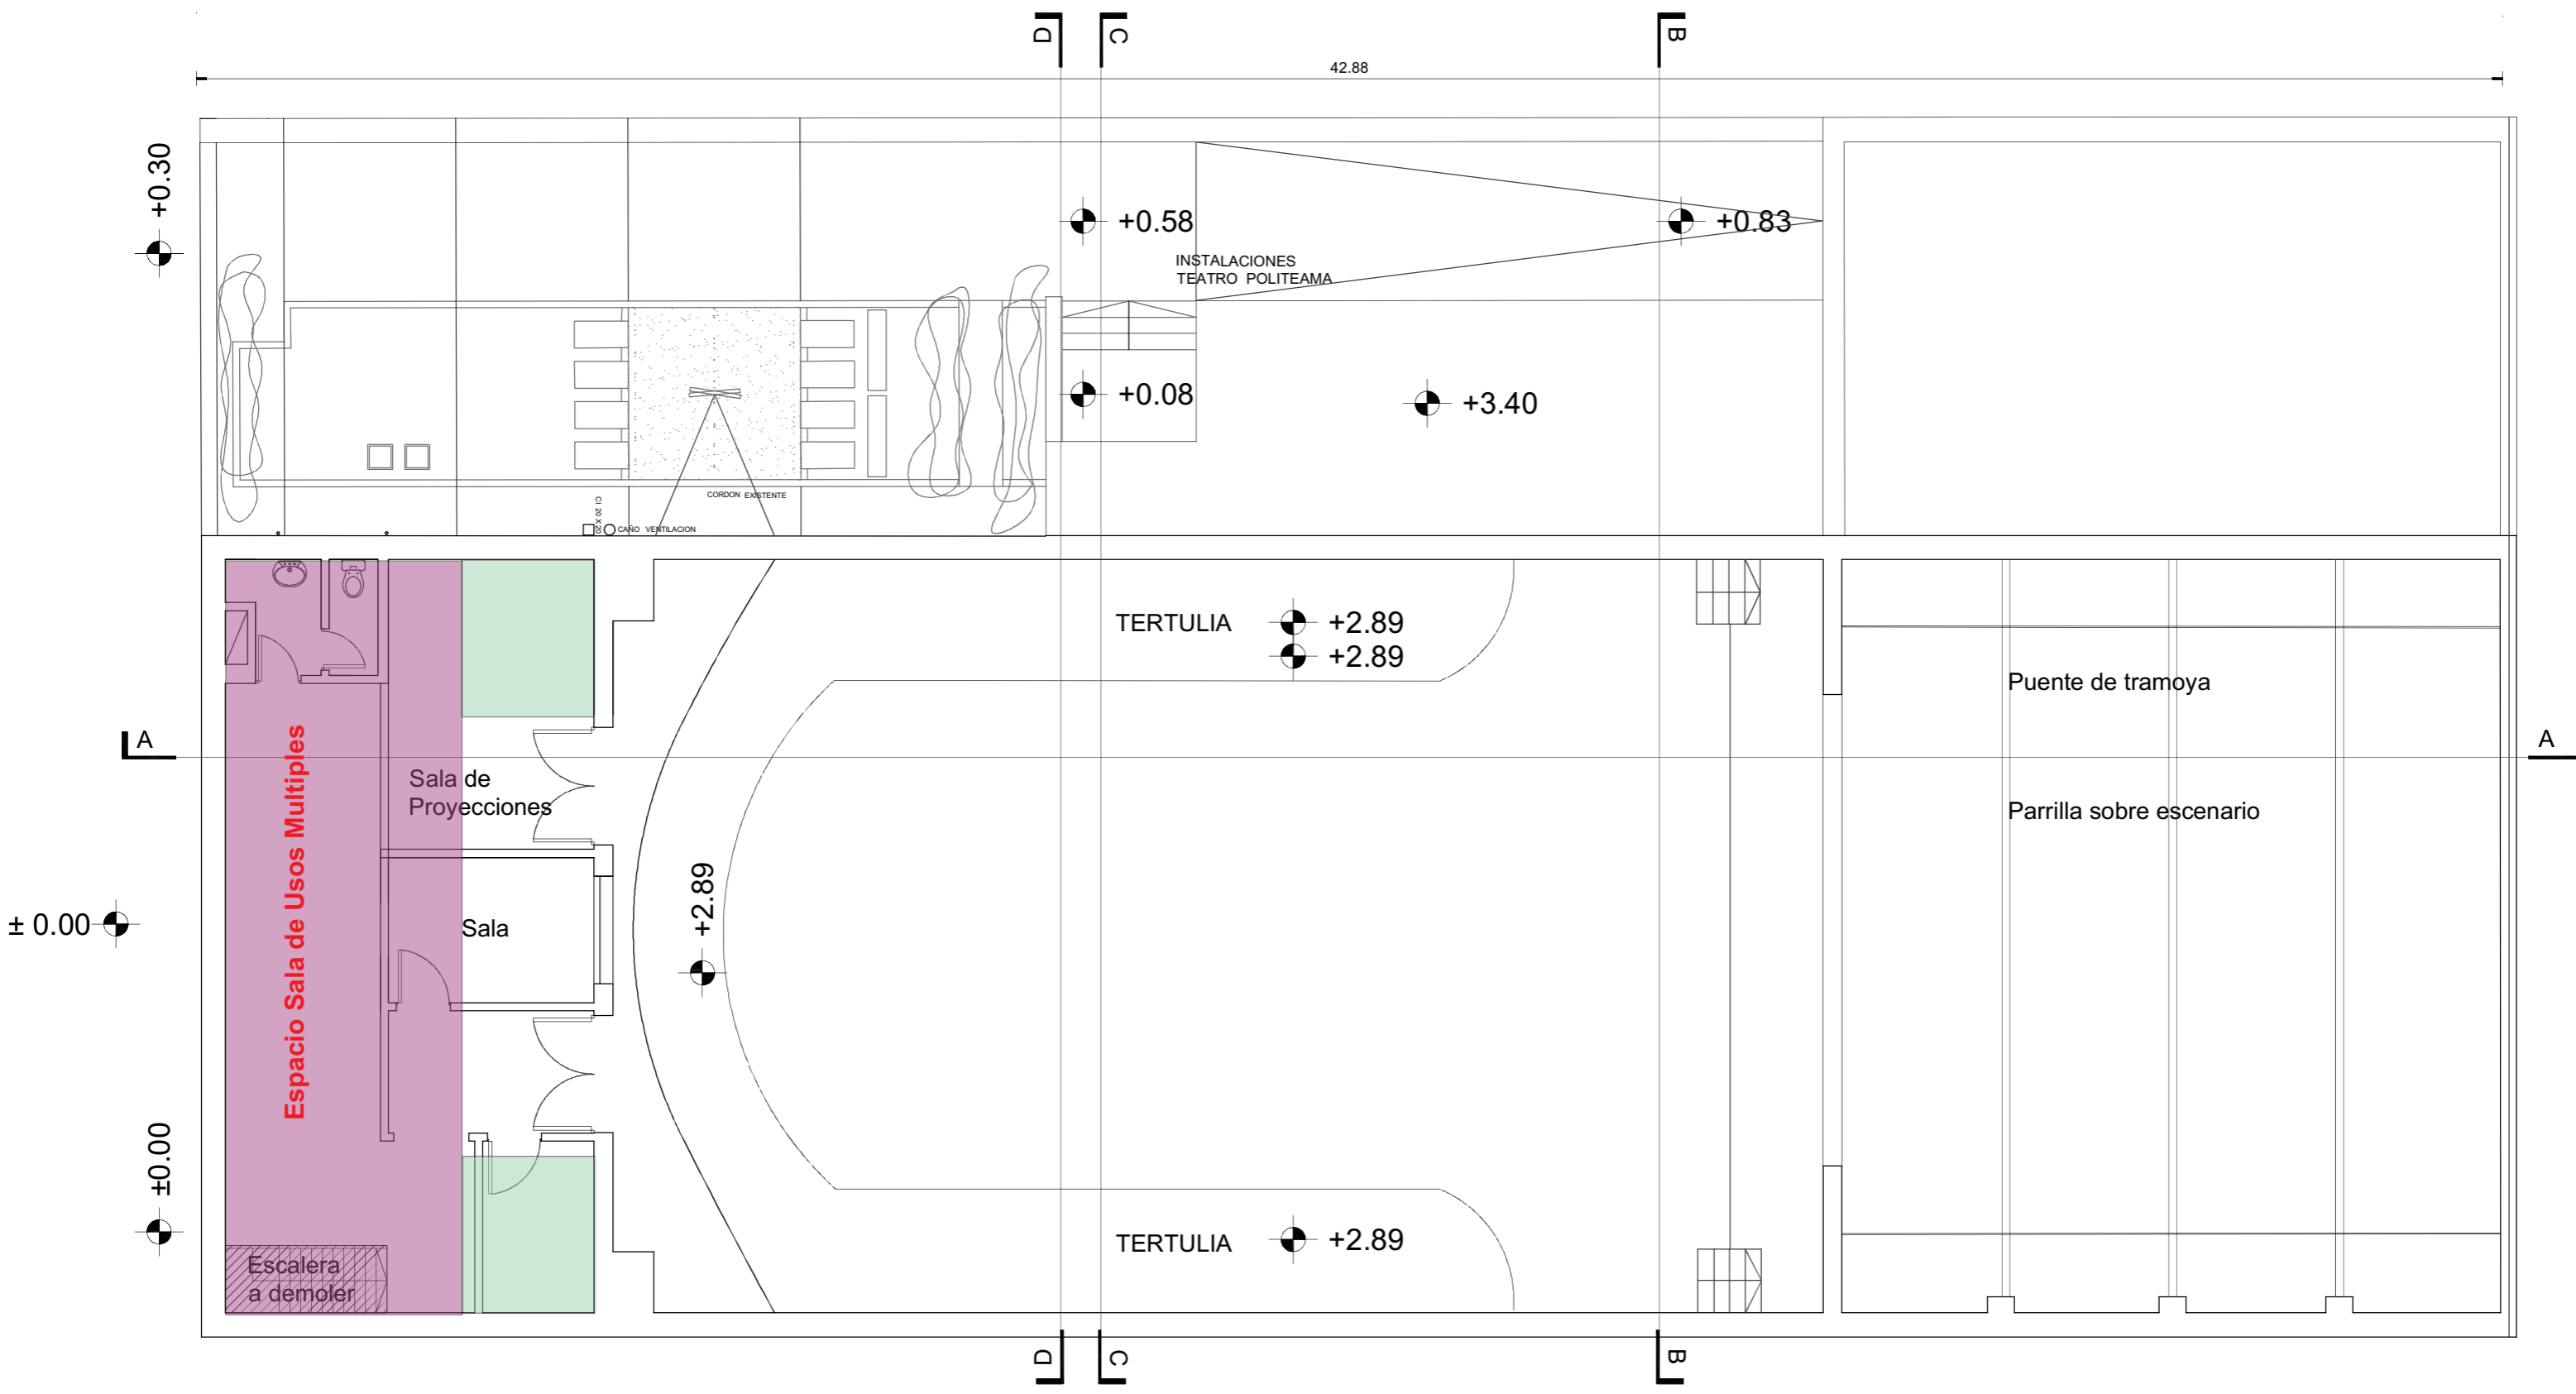

- Área a construir nueva:** areas de posible expansión
- Área a redestinar:** locales en desuso cuyo destino programatico podra ser modificado.
- Núcleos principales de circulación vertical:** incorporar ascensor en uno de los dos.
- Núcleo secundario de circulación vertical**