



\\Equipo-2\respaldo (e)\TRABAJO\sauce\00\_Ejecutivo\ENVIDS\2013-10-09\A\_PE\_CCSA\_Detalles.dwg

DETALLE 4

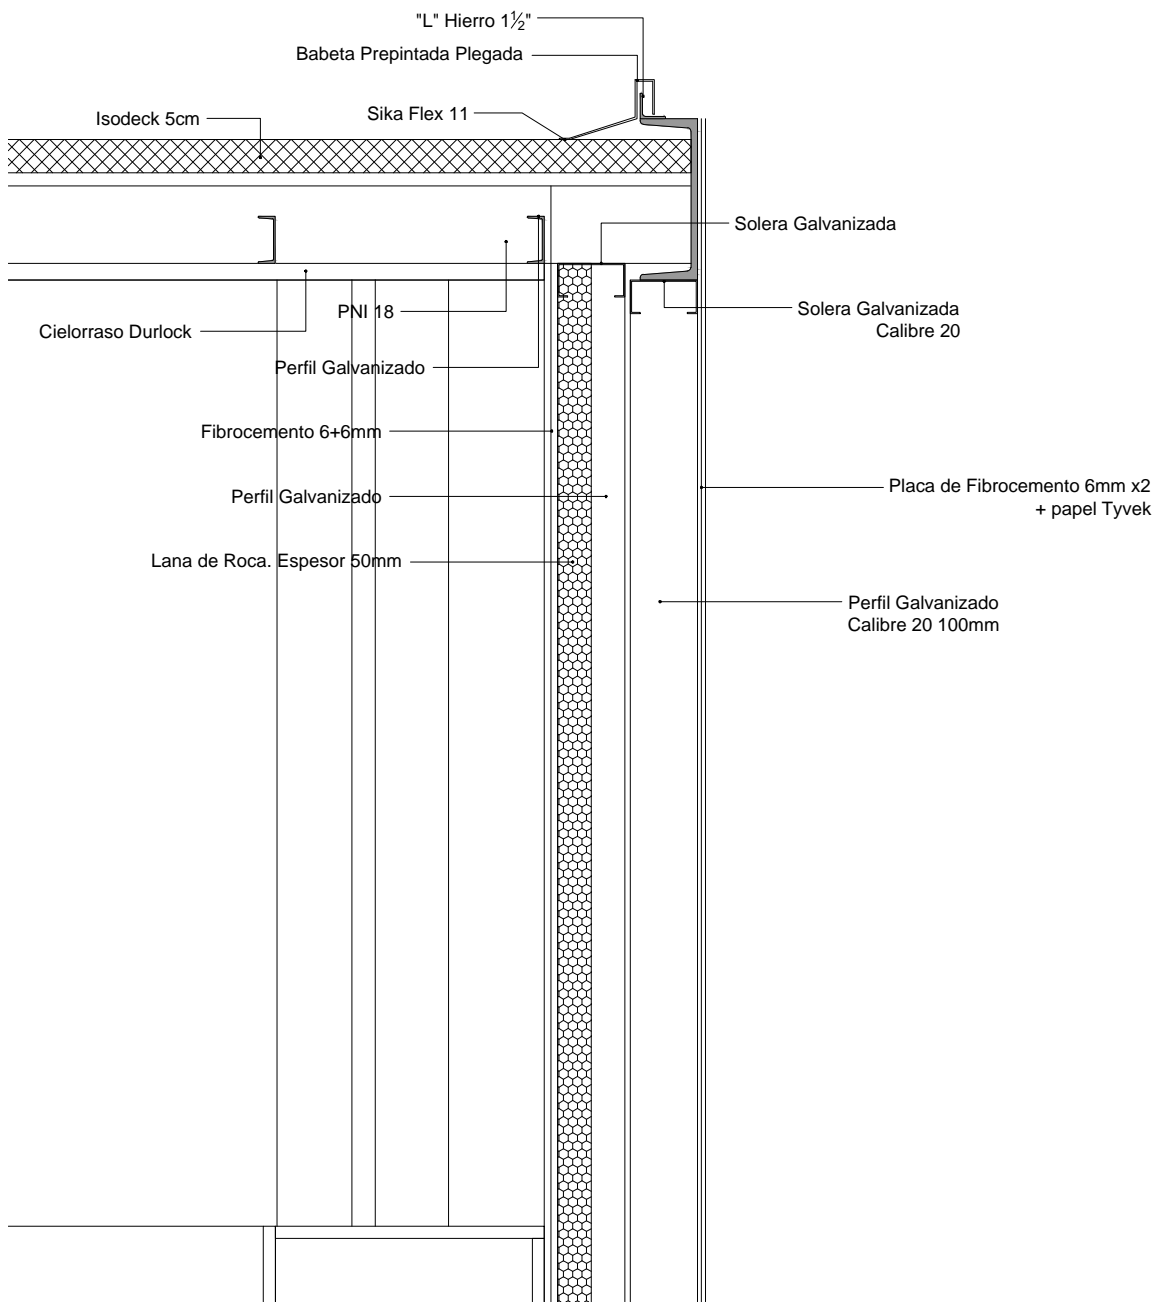

DETALLE 5

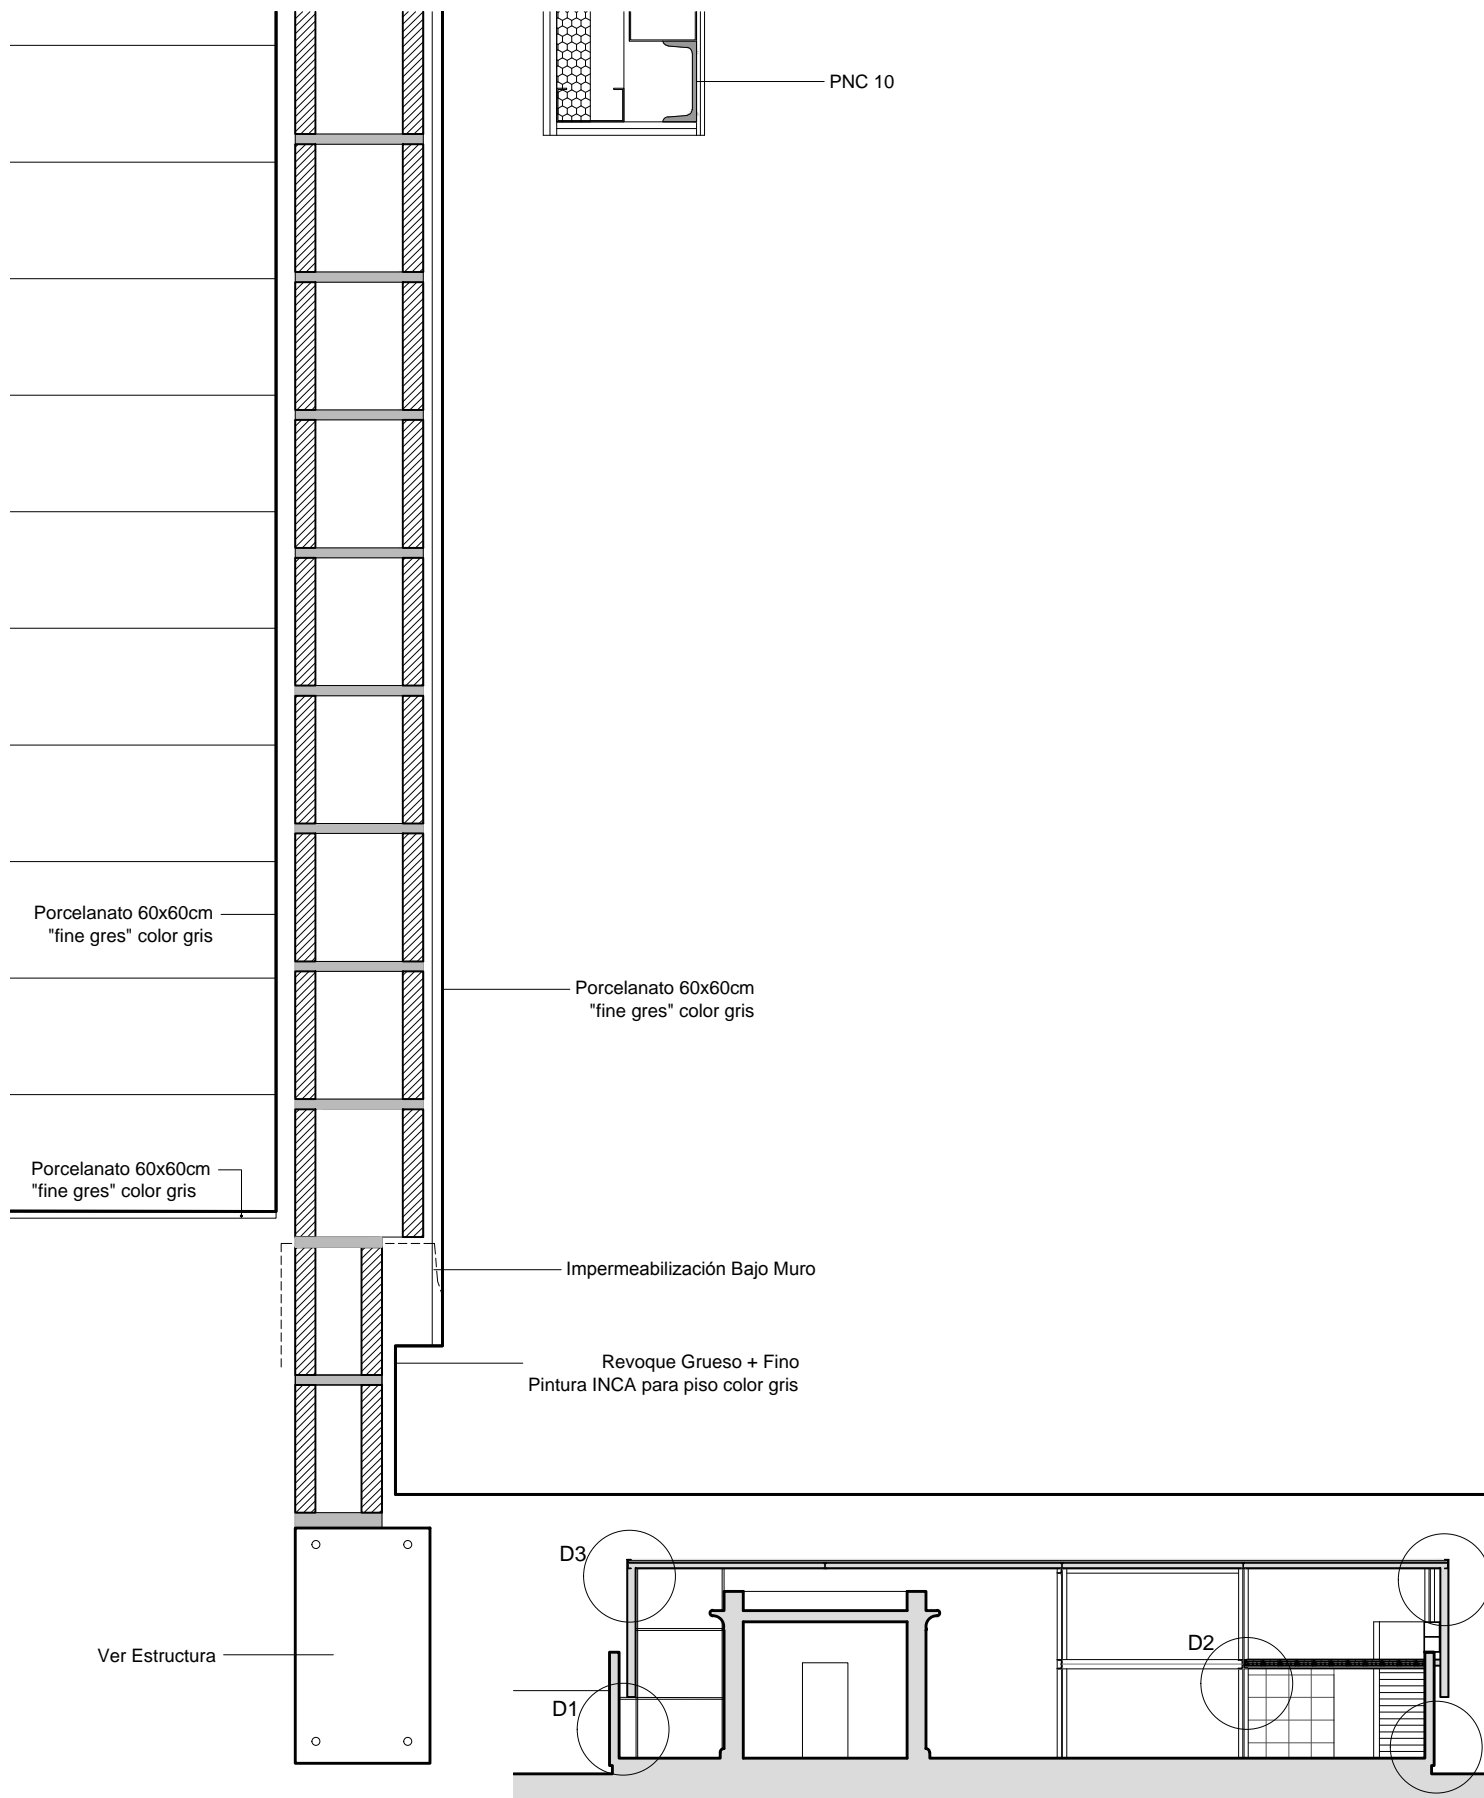

PROYECTO

RUBRO

CONTENIDO

CENTRO CULTURAL SOLAR DE ARTIGAS - SAUCE

ESCALA	FECHA		
1/10	09	Octubre	2013
DIBUJO	FECHA DE ALTERACIÓN		
IS			

DETALLES

LAMINA	ALTERACION		
A	1	0	0

CONRADO PINTOS - ARQUITECTO  
PABLO KELBAUSKAS - ASOCIADO