


REFERENCIAS

- SPOT LED DICROICA BLANCO 50W
- LED DICROICA ARO BLANCO
- ⚡ AR 111 LED
RIEL NEGRO
- ⊙ 2PL 26W
DOWNLIGHT DE EMBUTIR
LOUVER DORADO
- ☛ PROYECTOR EXTERIOR CONSTRUIDO EN
FUNDICIÓN DE ALUMINIO
LENTE DE PROTECCIÓN CRISTAL TEMPLADO
LAMPARA PABLO 50W/220
- ⊙ LUMINARIA COLGANTE TIPO INDUSTRIAL
CASCO ALUMINIO CON LAMPARA BAJO
CONSUMO
- ⊙ LUMINARIA DE EMBUTIR ESTANCA E27 80W
MARCADO ACERO INOXIDABLE
CUERPO DE FUNDICIÓN DE ALUMINIO
CRISTAL TERMORESISTENTE
- ▬ CAJA DE TUBO ESTANCA DE ADOSAR
- SPOT LED BLANCO
RIEL BLANCO
- ☑ LUMINARIA DE EMBUTIR ESTANCA
CRISTAL TRANSPARENTE
LAMPARA 50W/12V/38°

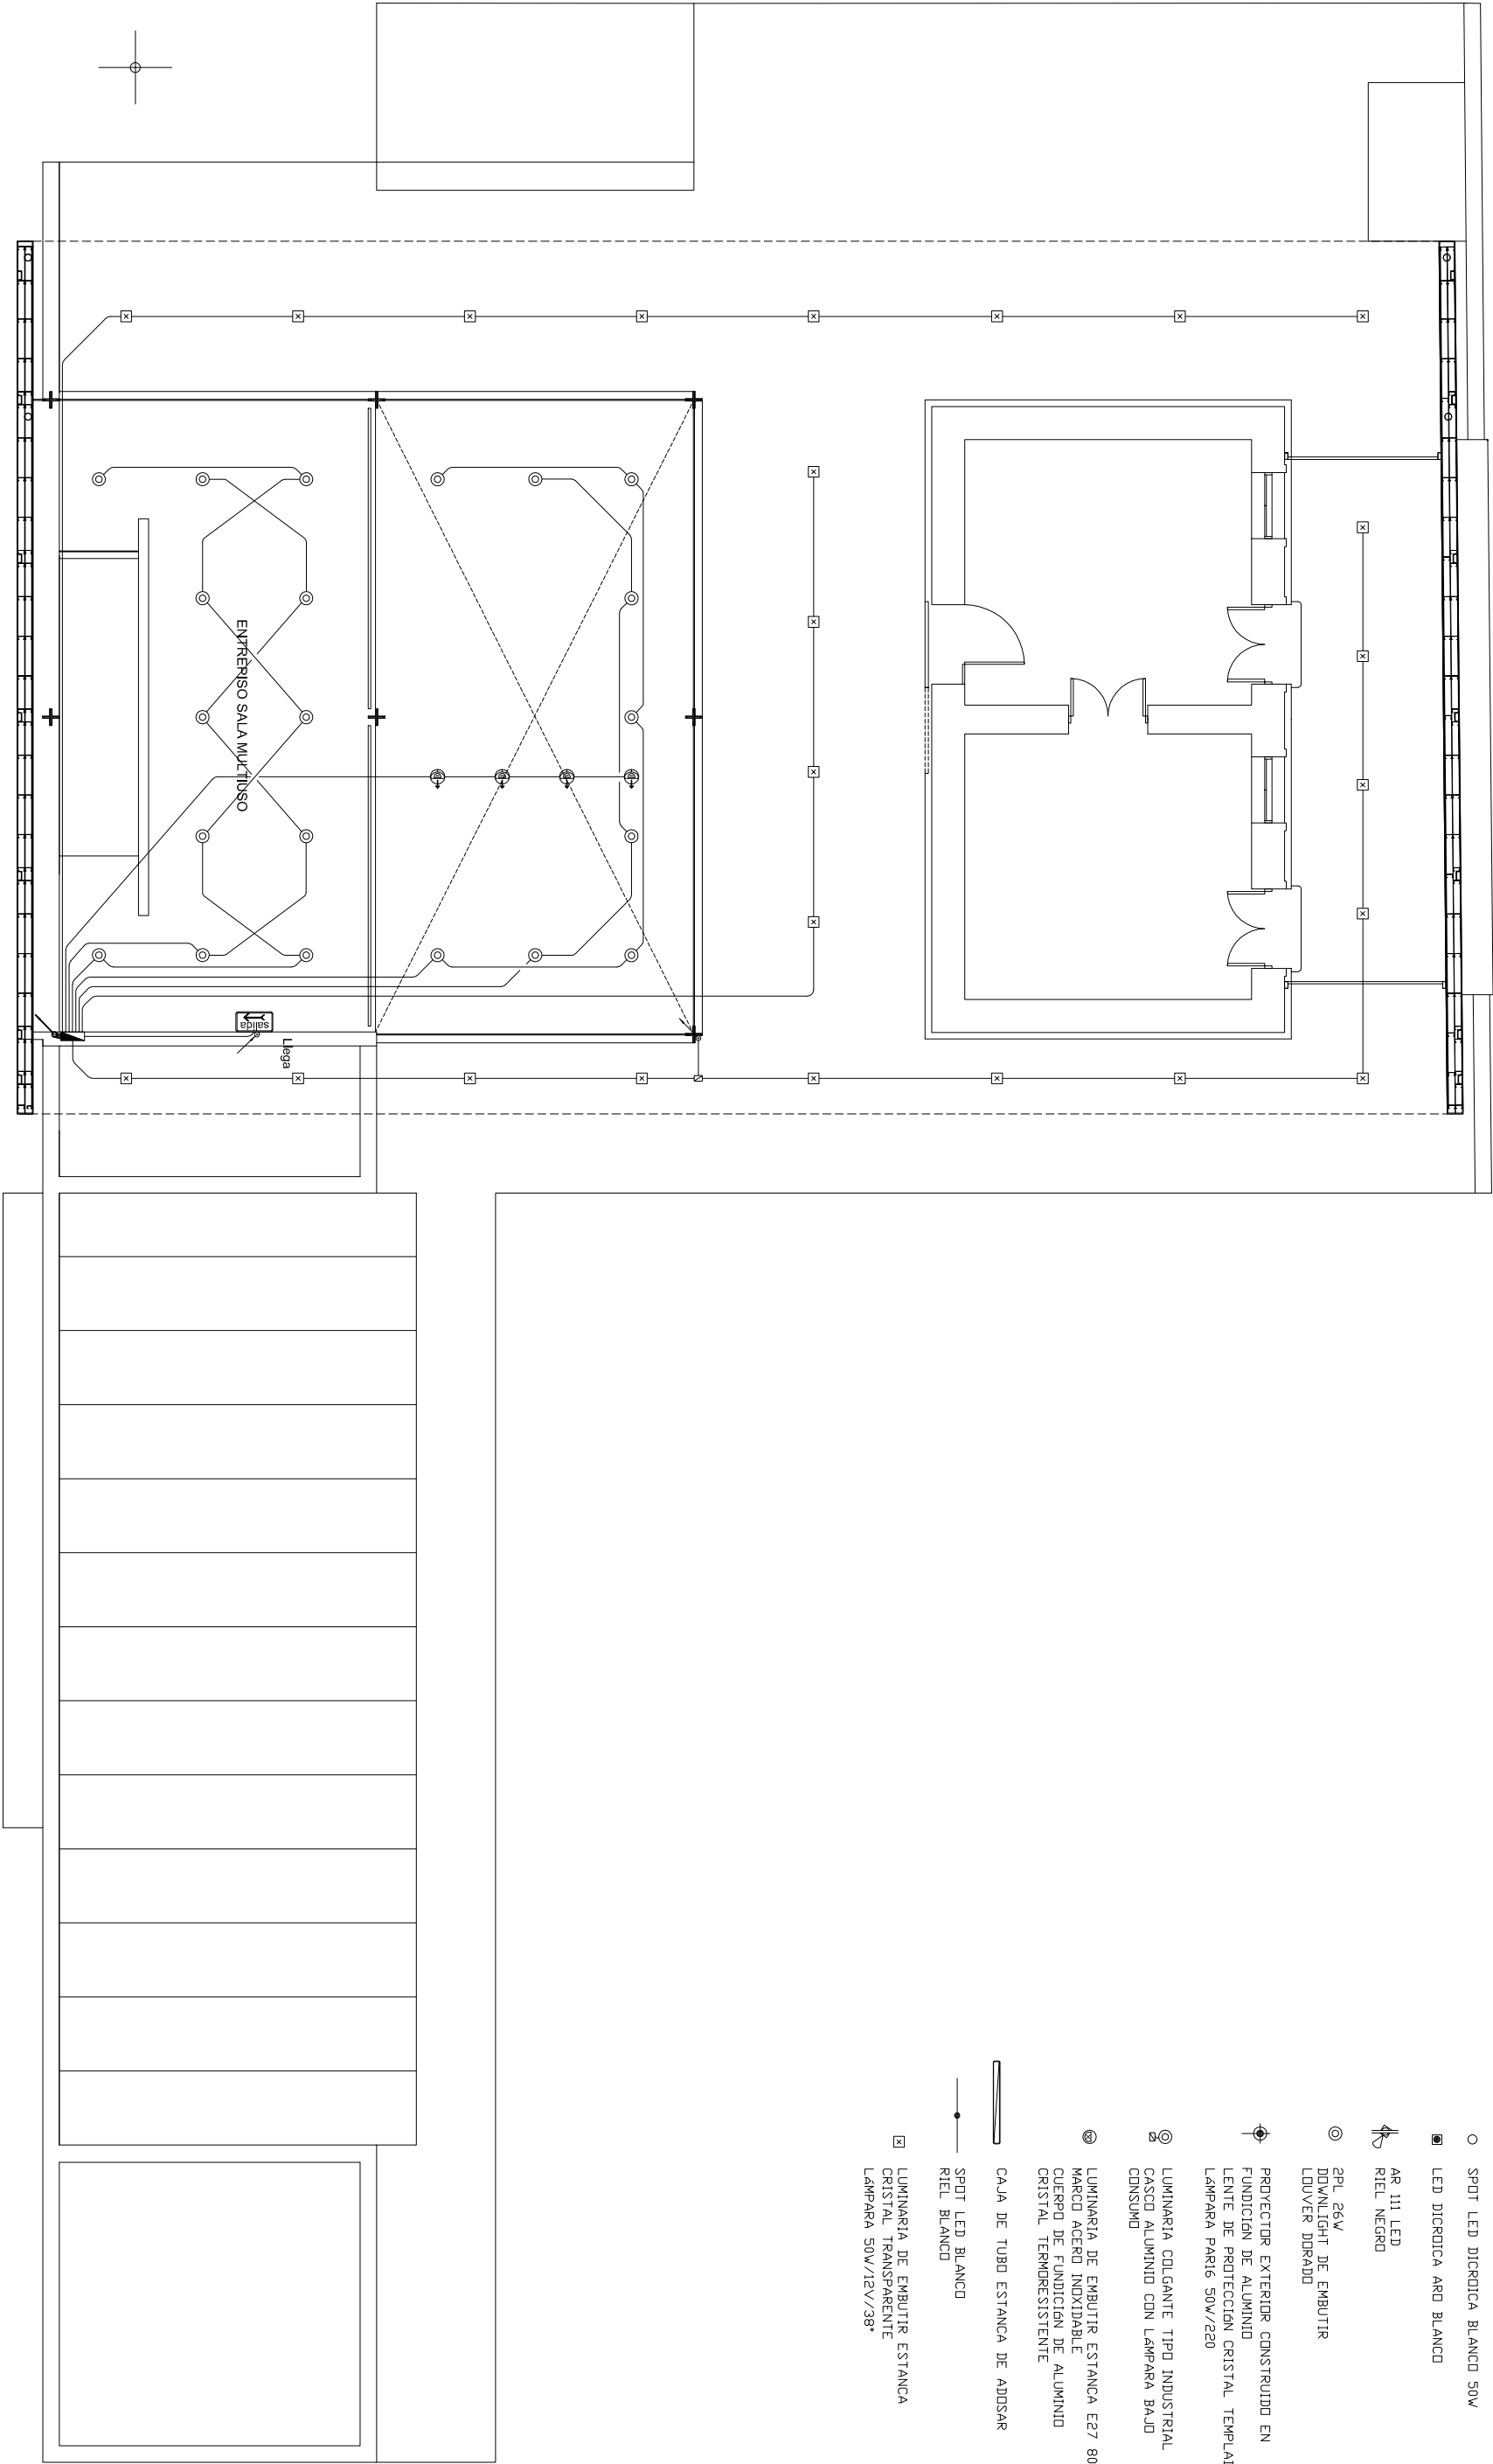

PROYECTO				TEMA				CONTENIDO			
PROYECTO				PLANTA ALTA TIPO DE LUMINARIA				PREVISION			

ESCALA	FECHA	LUMINARIA		PREVISION	
1:100	10 Octubre 2013	E		0 4	
DIBUJO	FECHA DE ACTUACIÓN	R.Z.		0 0	

CENTRO CULTURAL SOLAR DE ARTIGAS - SAUCE

CONRADO PINTOS - ARQUITECTO
PABLO KELBAUSKAS - ASOCIADO