


REFERENCIAS

- SPOT LED DICROICA BLANCO 50W
- LED DICROICA ARO BLANCO
- AR 111 LED
RIEL NEGRO
- 2PL 26W
DOWNLIGHT DE EMBUTIR
LOUVER DORADO
- PROYECTOR EXTERIOR CONSTRUIDO EN
FUNDICION DE ALUMINIO
LENTE DE PROTECCION CRISTAL TEMPLADO
LAMPARA PARI6 50W/220
- LUMINARIA COLGANTE TIPO INDUSTRIAL
CASCO ALUMINIO CON LAMPARA BAJO
CONSUMO
- ☼ LUMINARIA DE EMBUTIR ESTANCA EE7 80W
MARCO ACERO INOXIDABLE
CUERPO DE FUNDICION DE ALUMINIO
CRISTAL TERMORESISTENTE
- ☑ LUMINARIA DE EMBUTIR ESTANCA
CRISTAL TRANSPARENTE
LAMPARA 50W/12V/38°

- CAJA DE TUBO ESTANCA DE ADOSAR
- SPOT LED BLANCO
- RIEL BLANCO

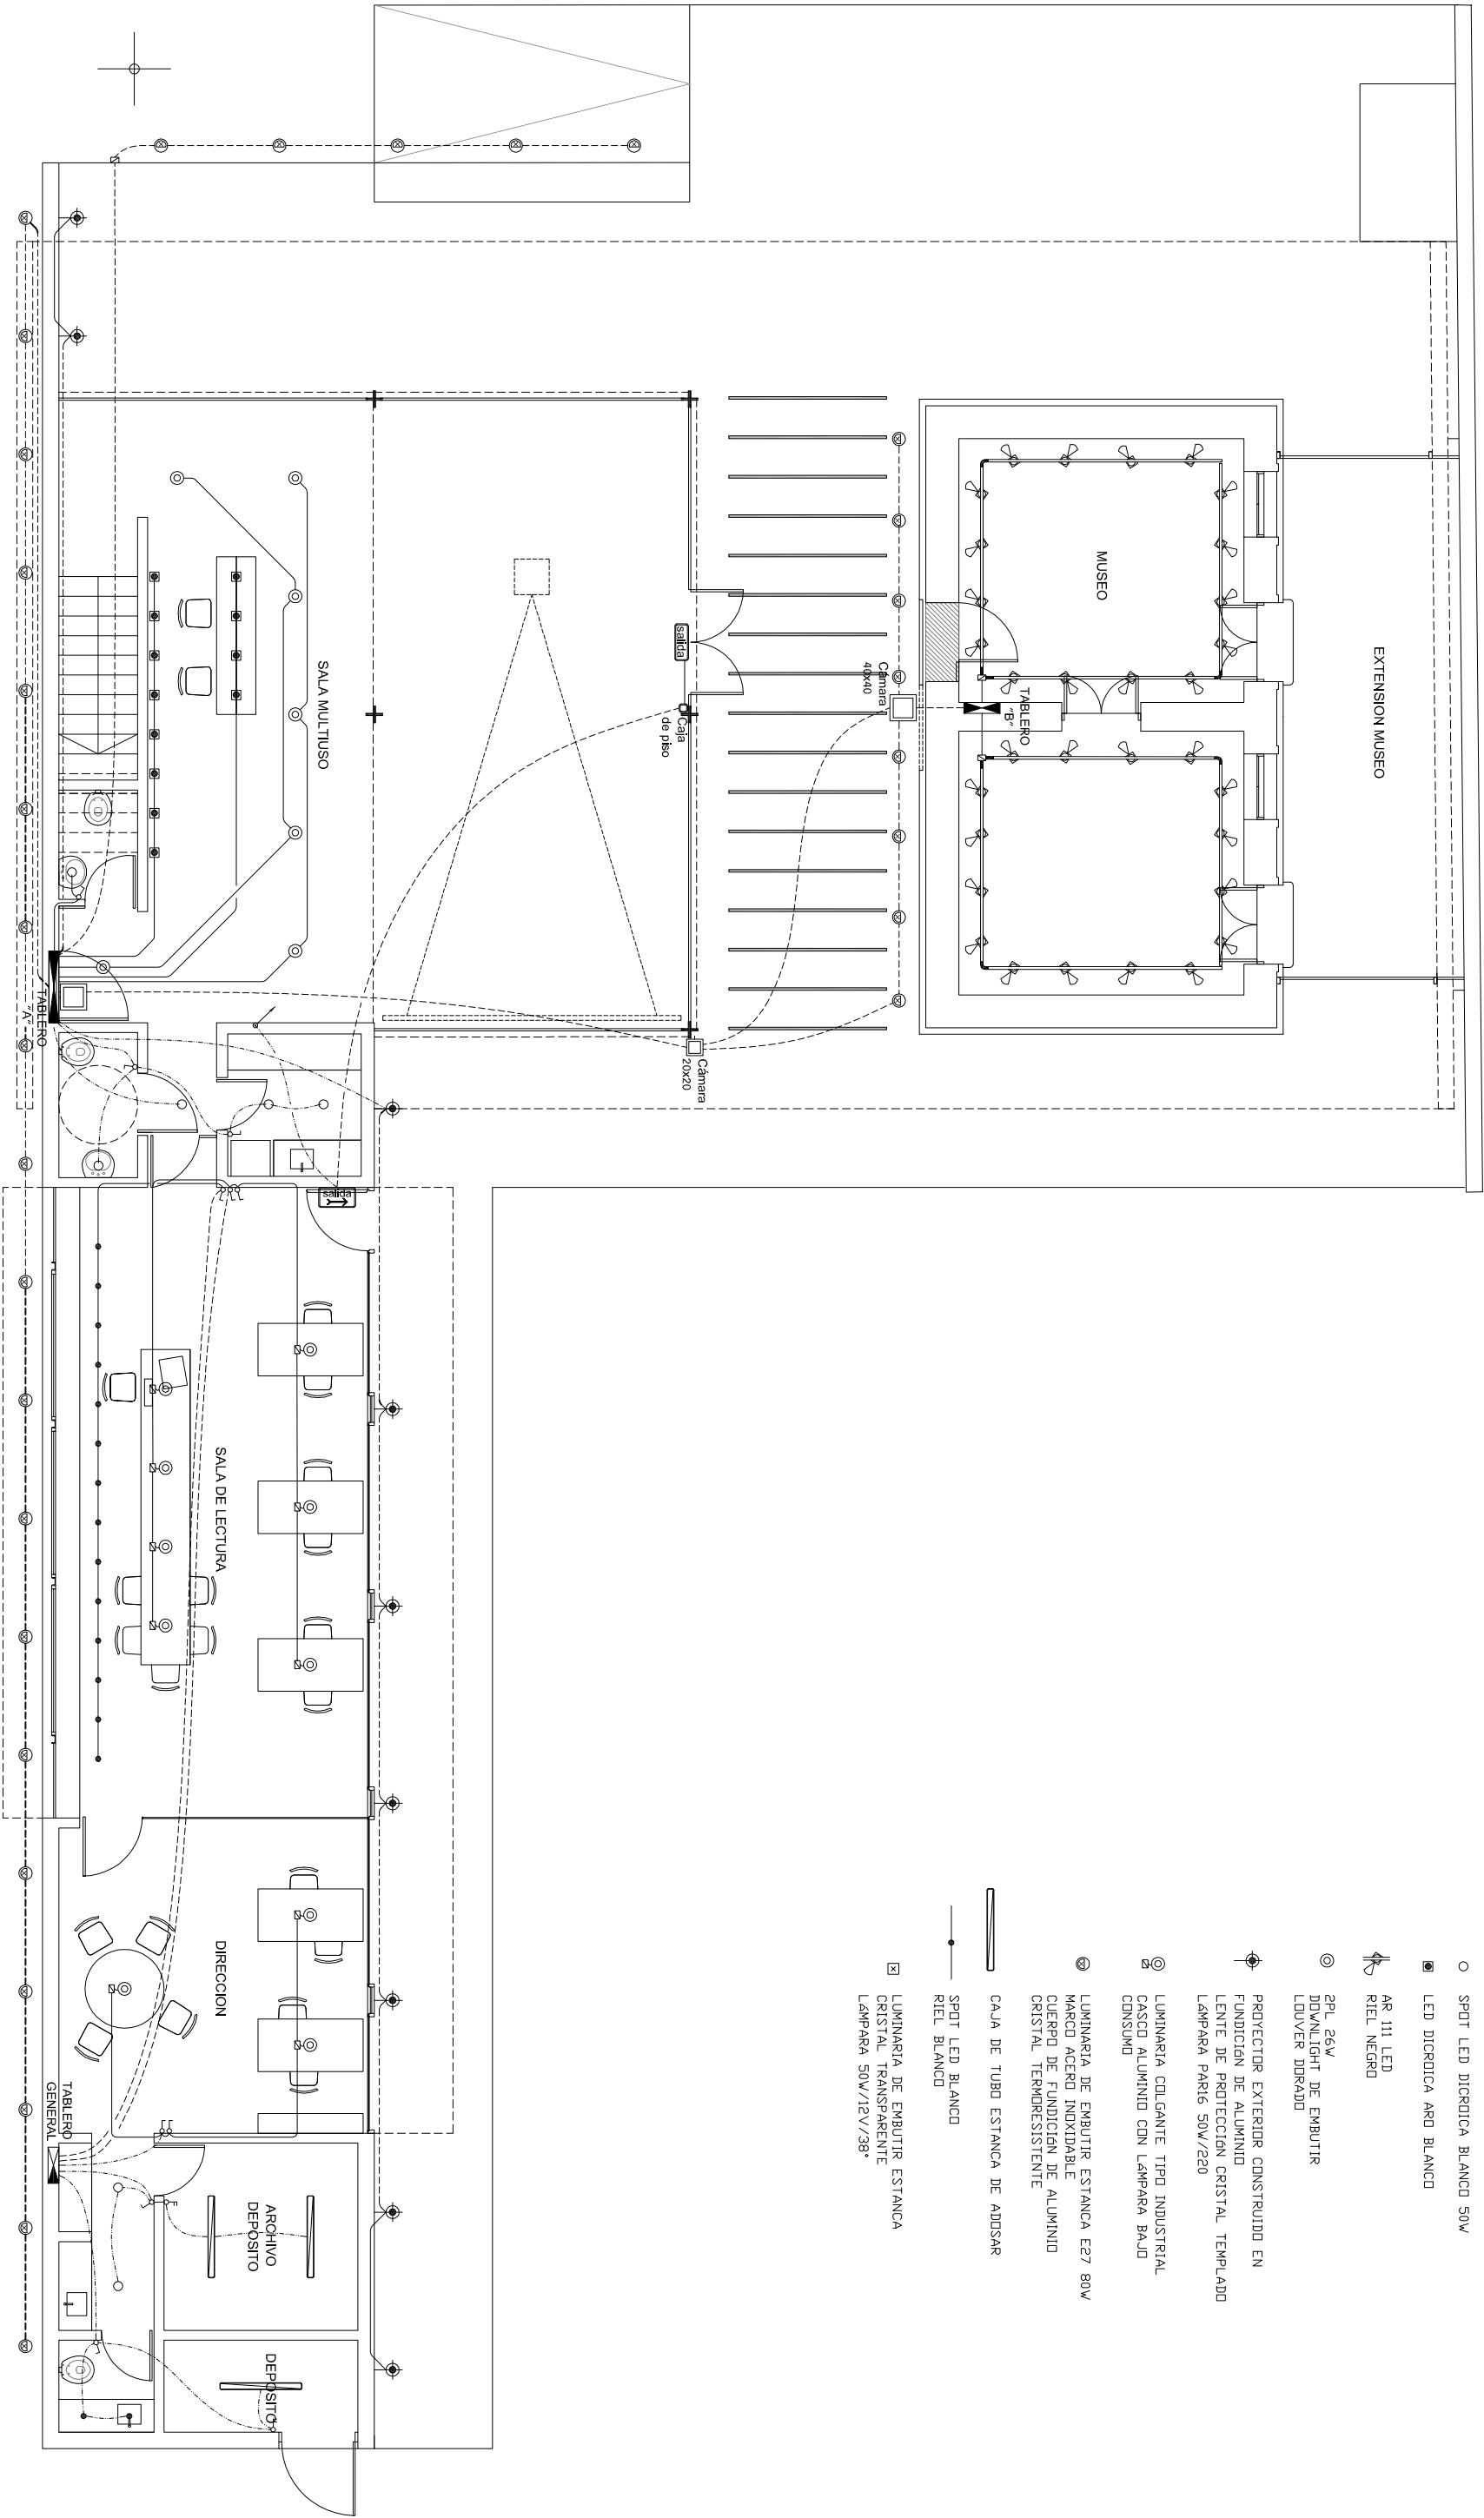

PROYECTO

CENTRO CULTURAL SOLAR DE ARTIGAS - SAUCE

TEMA

PROYECTO

ESCALA	FECHA
1:100	10 Octubre 2013
DIBUJO	FECHA DE ALTERACION
R.2.	--

CONTENIDO

PLANTA BAJA TIPO DE LUMINARIA

LAMINA	FECHA
E	0 3
0	0

CONRADO PINTOS - ARQUITECTO
PABLO KELBAUSKAS - ASOCIADO