



CORTE A-A

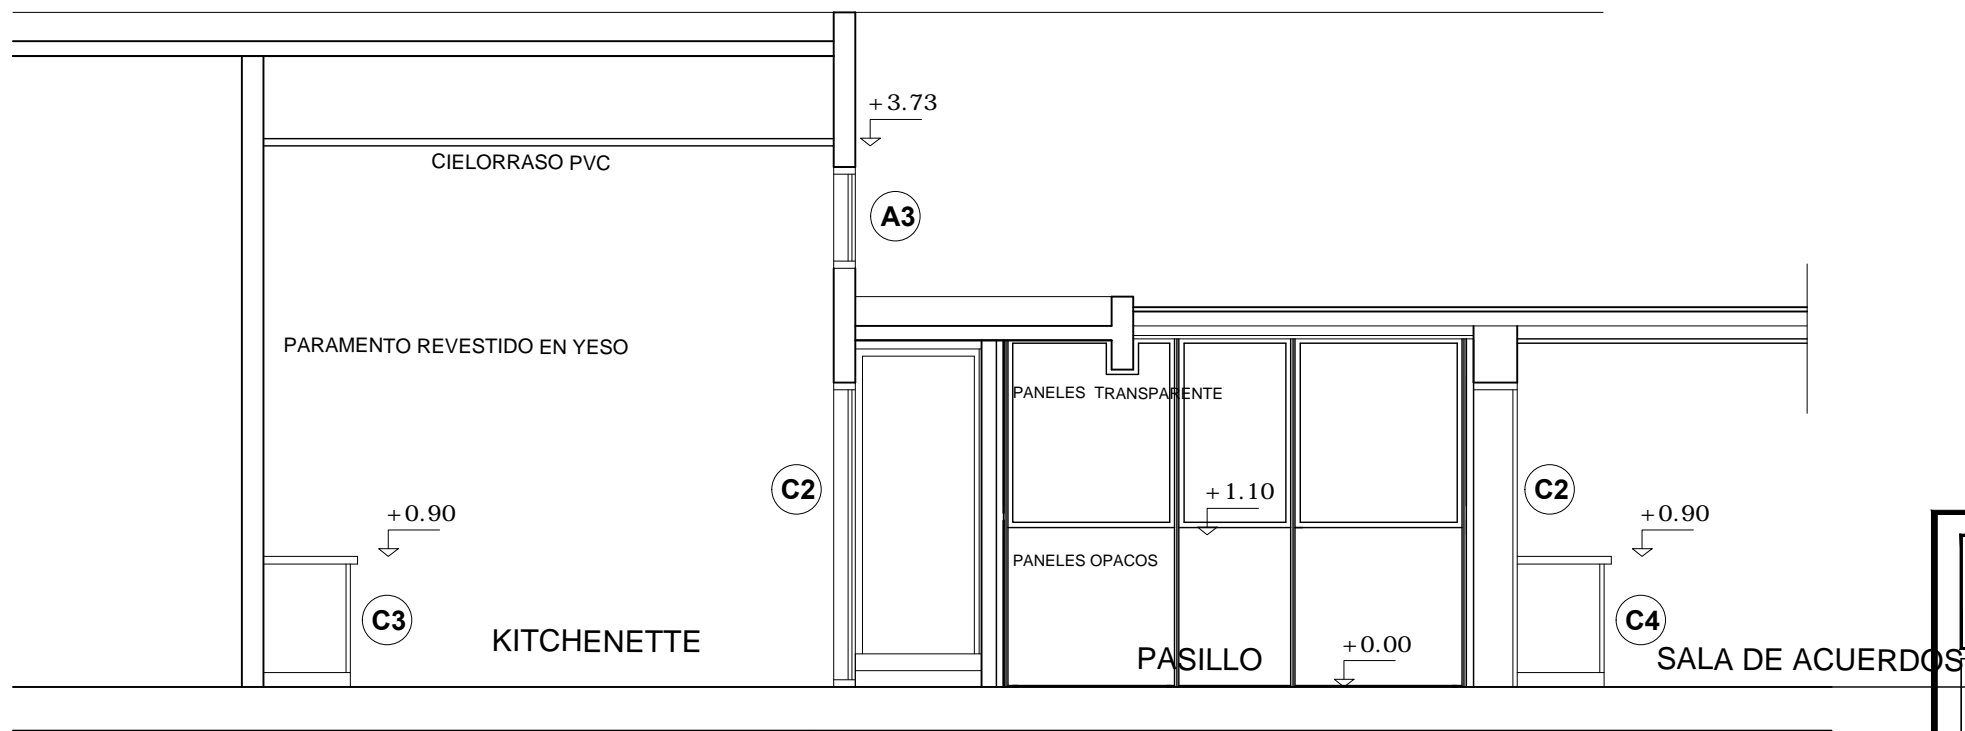

CORTE C-C

		CONSEJO DIRECTIVO CENTRAL	
ADMINISTRACIÓN NACIONAL DE EDUCACIÓN PÚBLICA		DIRECCIÓN SECTORIAL DE INFRAESTRUCTURA	
		ÁREA DE PROYECTOS	
OBRA:	LOCALIDAD: PAYSANDU		FECHA:
DIRECCIÓN	DEPARTAMENTO: PAYSANDU		ESCALA: 1/50
PLANO DE: ALZADO DE PANELES		LAMINA Nro:	
ARQUITECTO: MARIANA CHAPPUIS		FIRMA:	
AYTE. de ARQTO:			
TECNICO:		FIRMA:	