


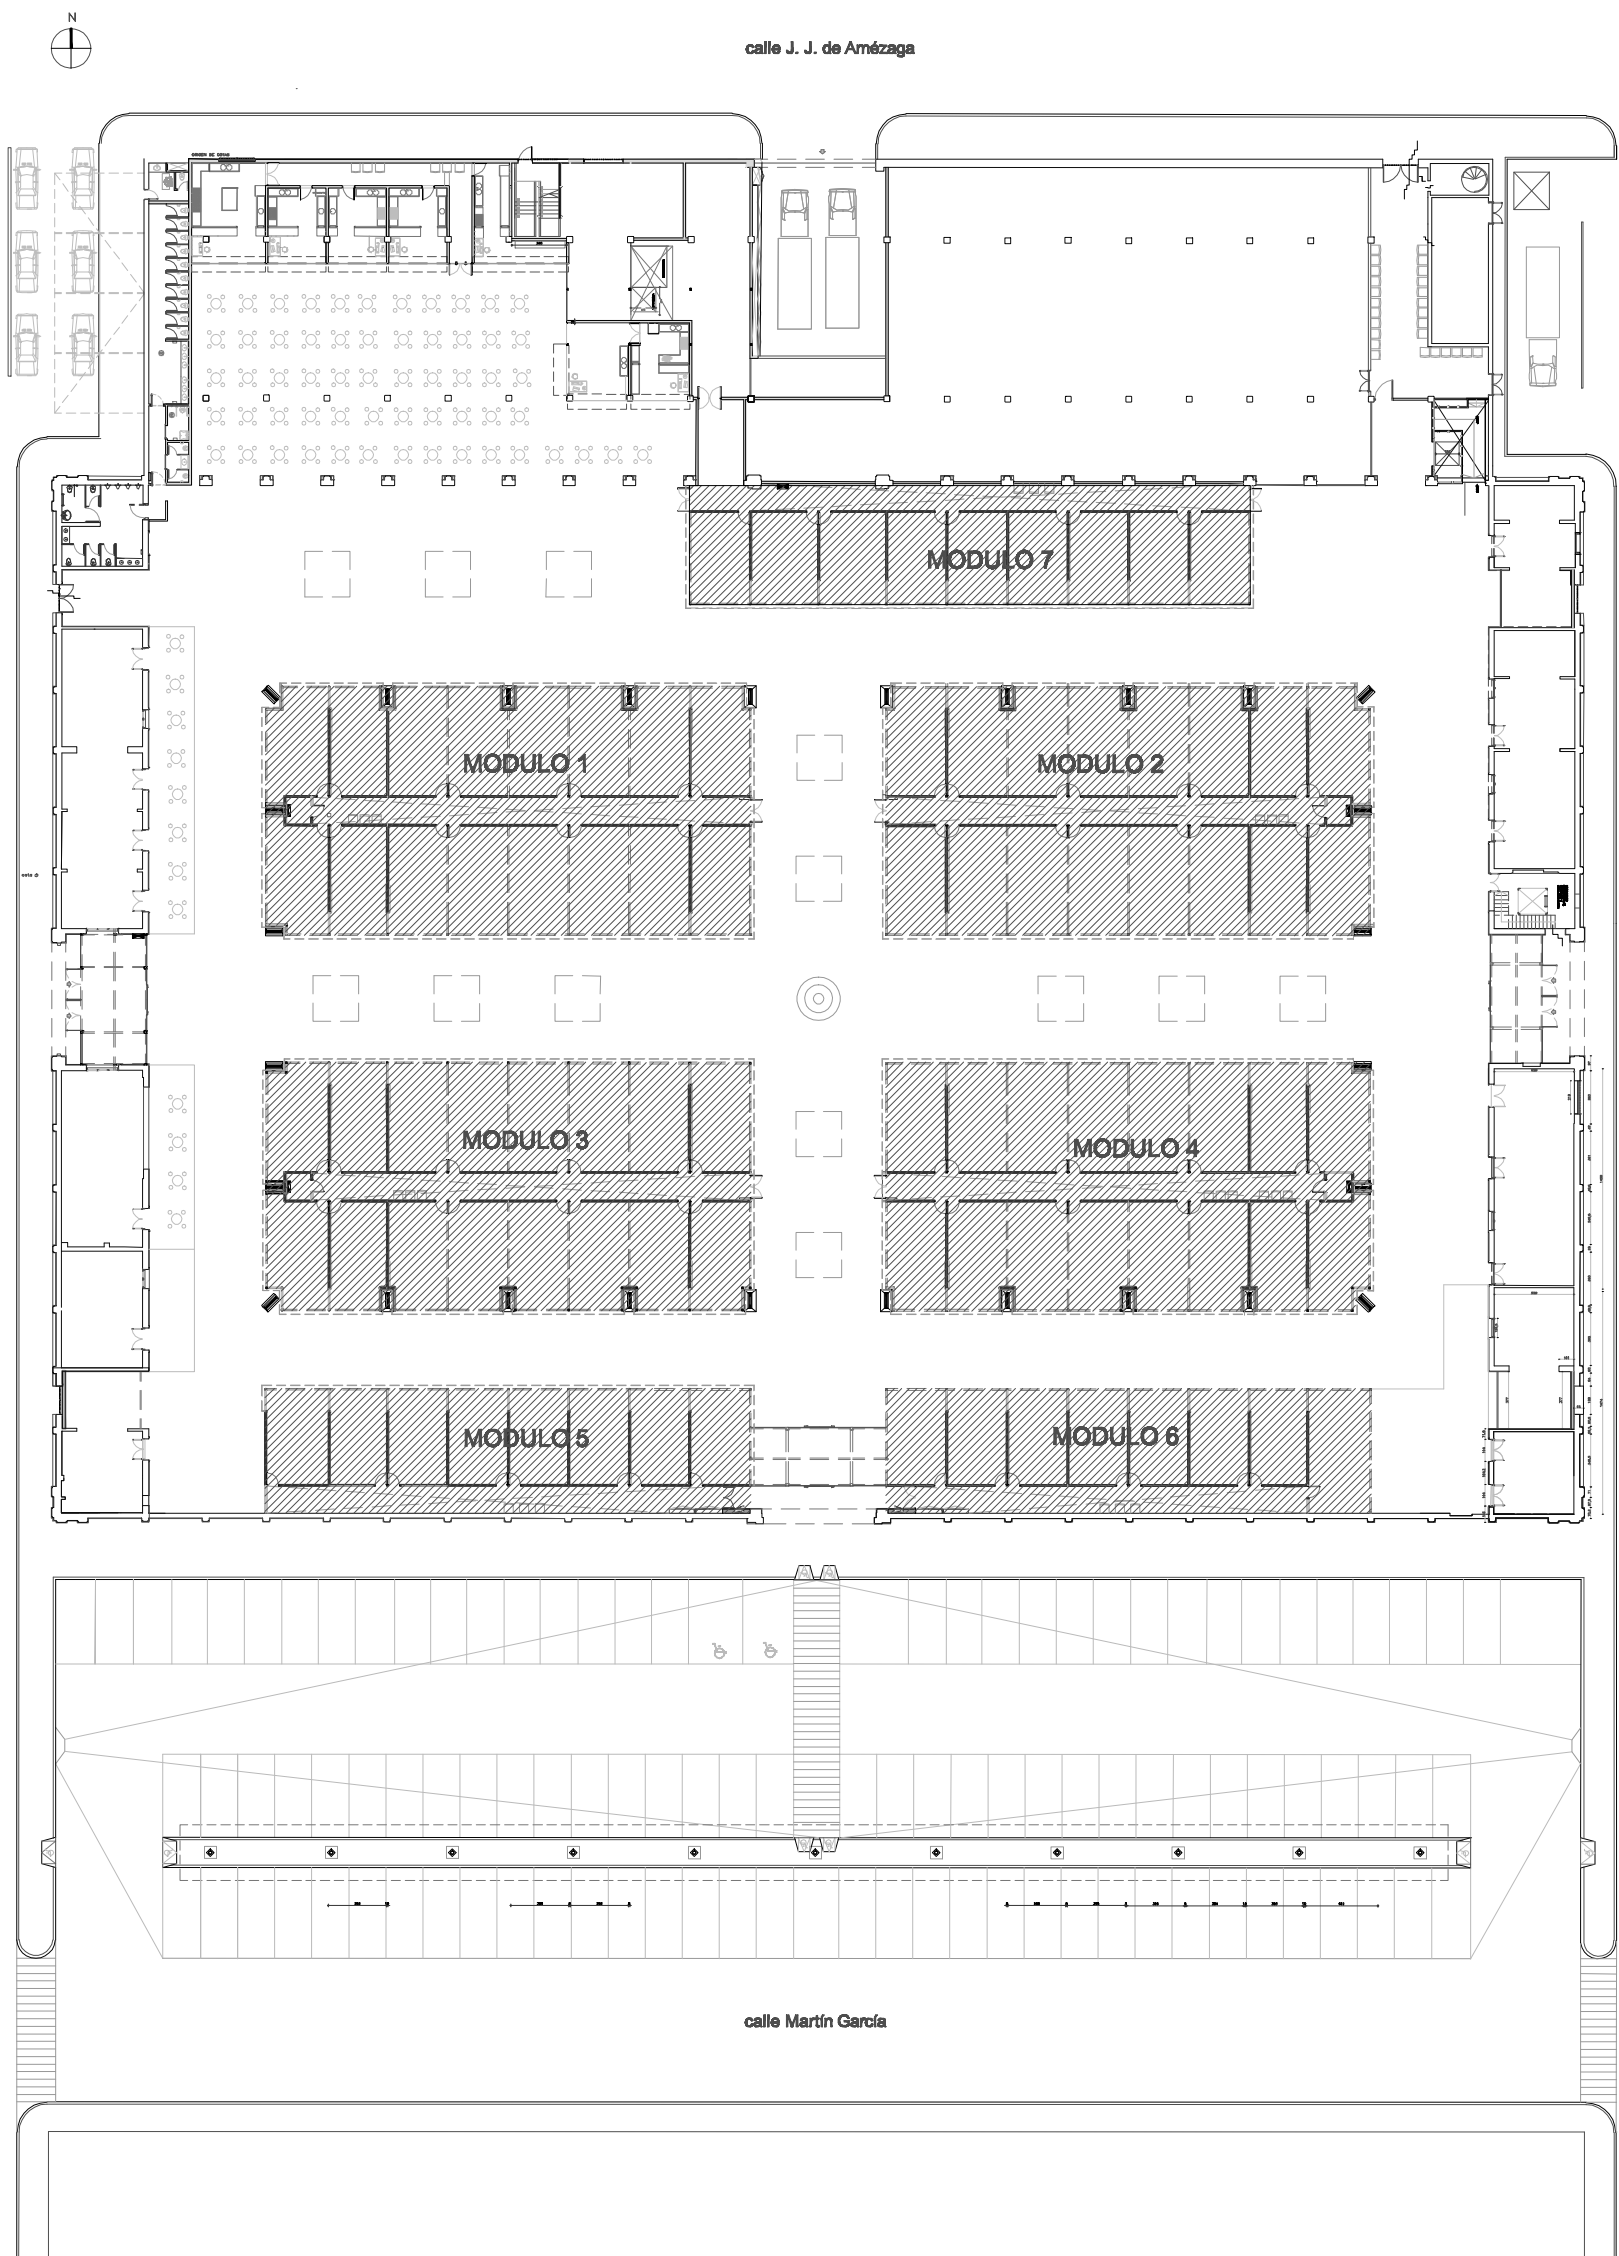



**Fideicomiso
MERCADO
AGRICOLA**

PROYECTO: " RESTAURACION MERCADO AGRICOLA DE MONTEVIDEO"	
PROYECTO Y DIRECCION DE OBRAS ARQ. CARLOS PASCUAL CERDEIRAS	
UBICACION	José L. Terra 2220
RUBRO	Albañilería - Locales comerciales
PLANO	Modulos en planta baja
PROPIETARIO	IdeM
LAMINA	ESCALA
P01	1:500
FECHA	Agosto 2012

