




MODULO 5

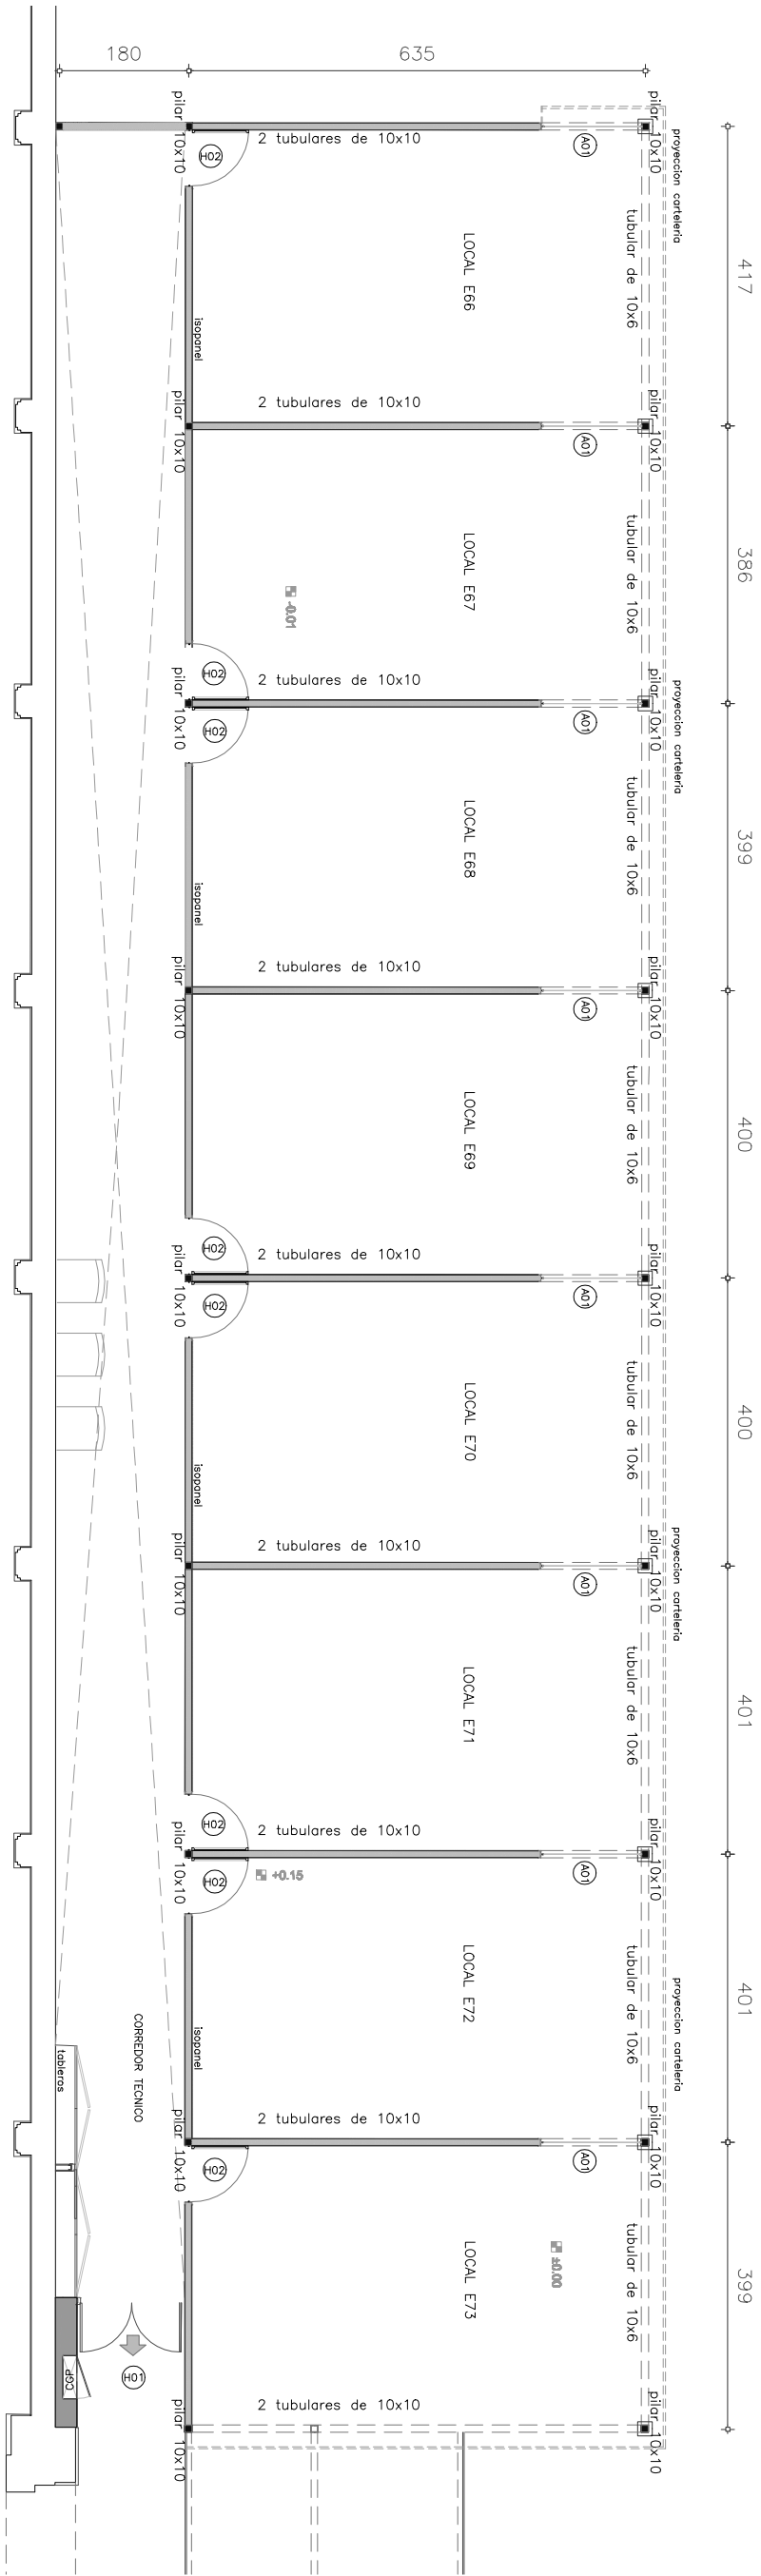

MODULO 6

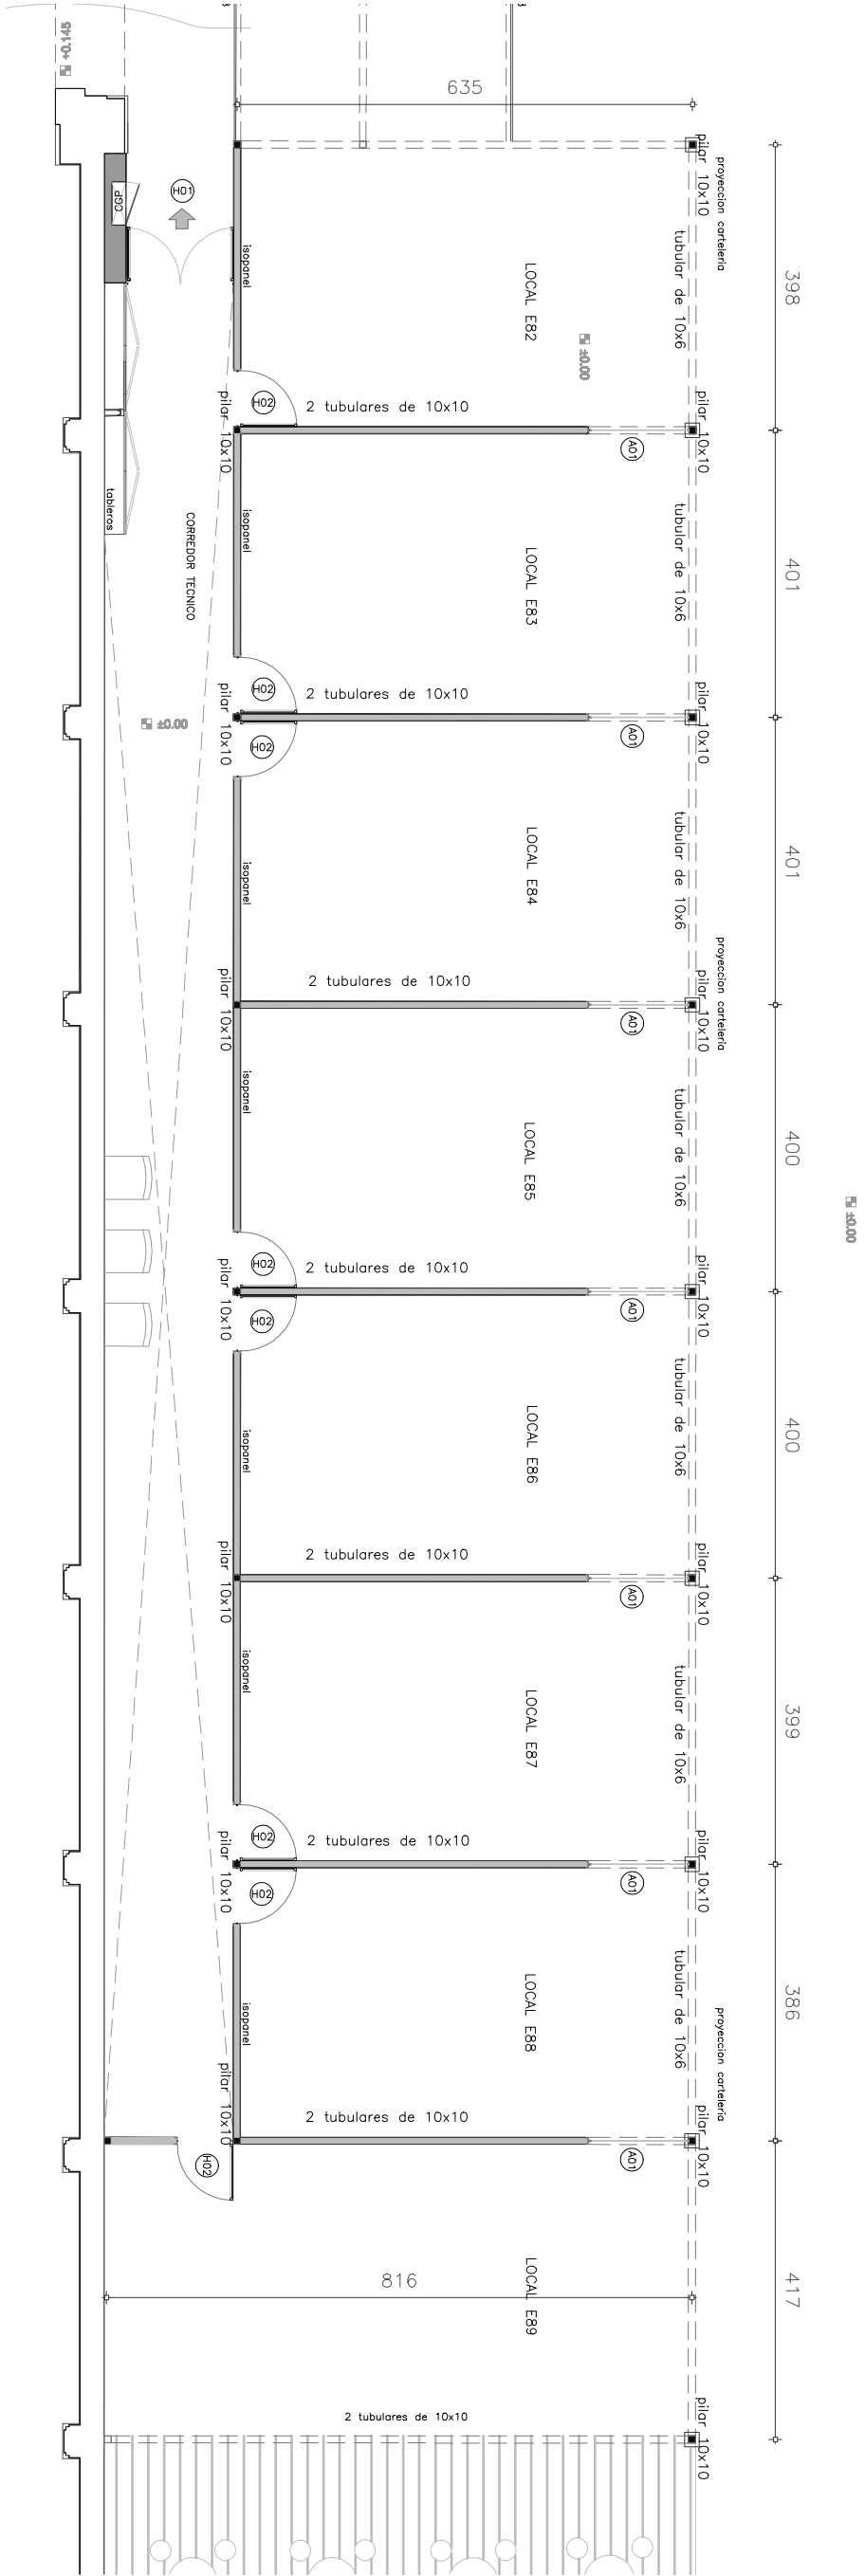

MODULO 7

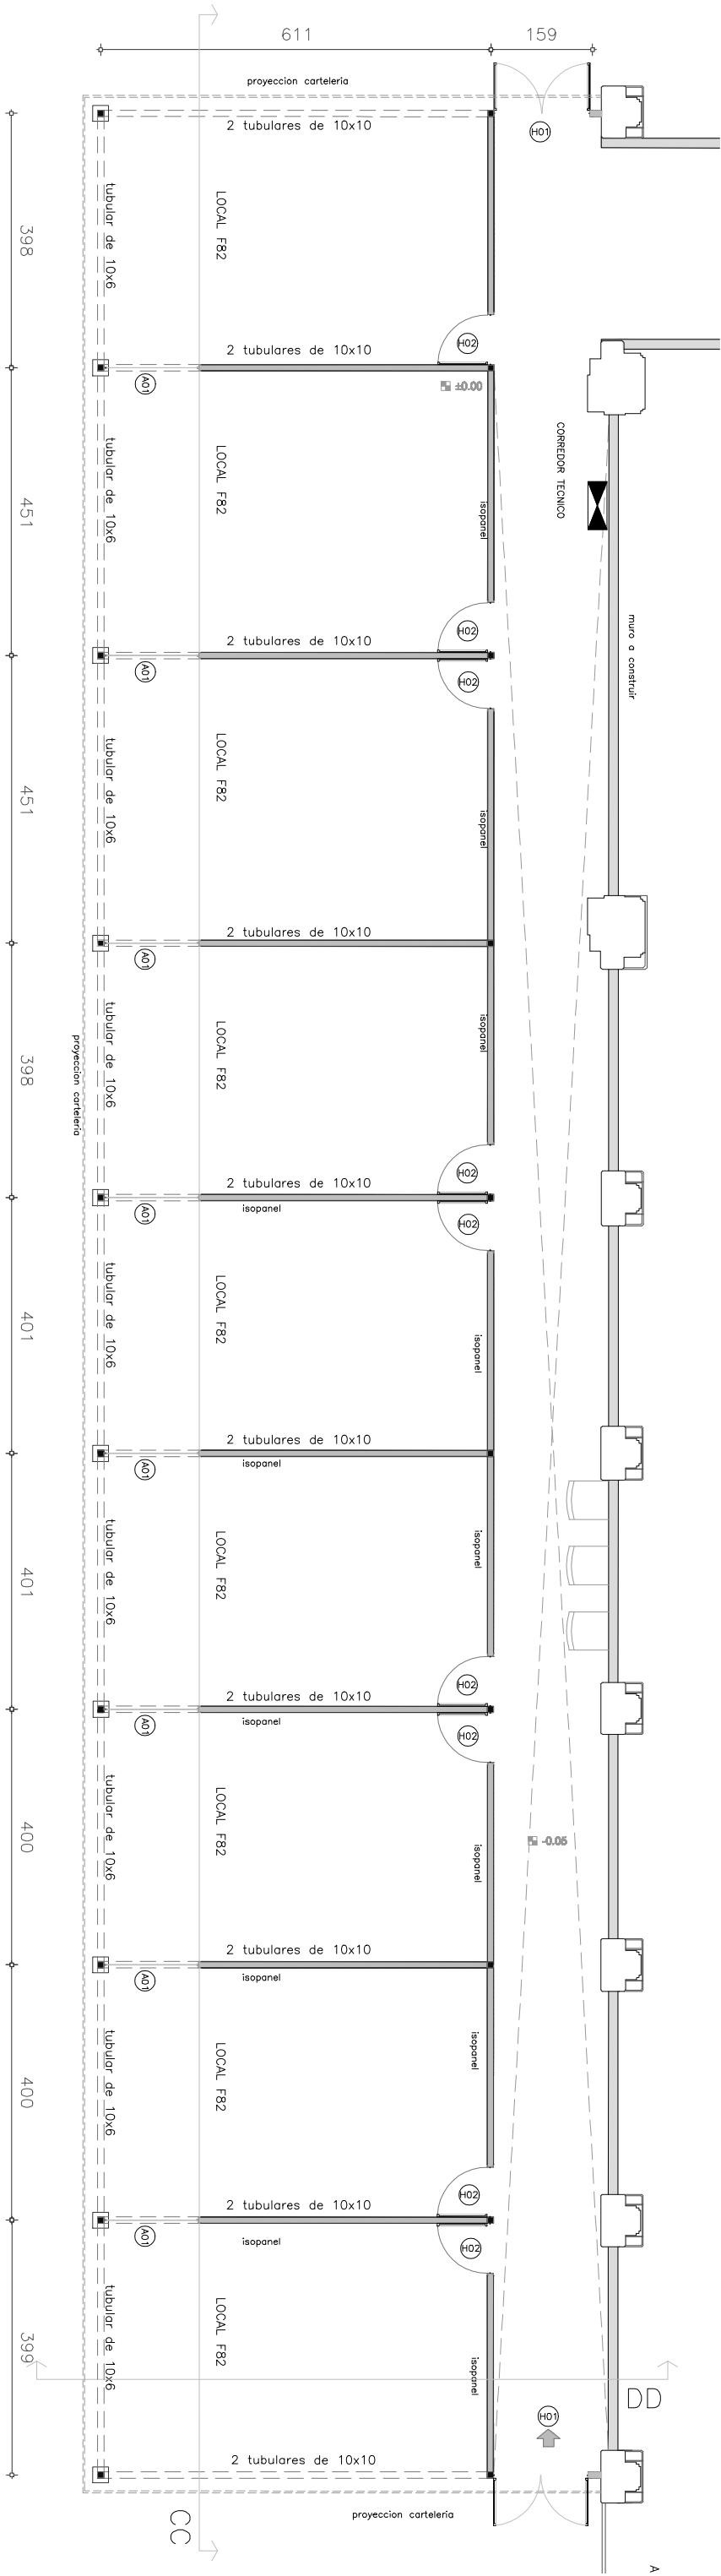



**Fideicomiso  
MERCADO  
AGRICOLA**

PROYECTO • RESTAURACION MERCADO AGRICOLA DE MONTEVIDEO

PROYECTO Y DIRECCION DE OBRAS  
ARQ. CARLOS PASCUAL CERDEIRAS

UBICACION  
José L. Terra 2220

RUBRO  
Albañilería - Locales comerciales

PLANO  
Modulos en planta baja

PROPIETARIO  
Idem

|               |                 |                      |                                                                                   |
|---------------|-----------------|----------------------|-----------------------------------------------------------------------------------|
| LAMINA<br>P04 | ESCALA<br>1:100 | FECHA<br>Agosto 2012 |  |
|---------------|-----------------|----------------------|-----------------------------------------------------------------------------------|