
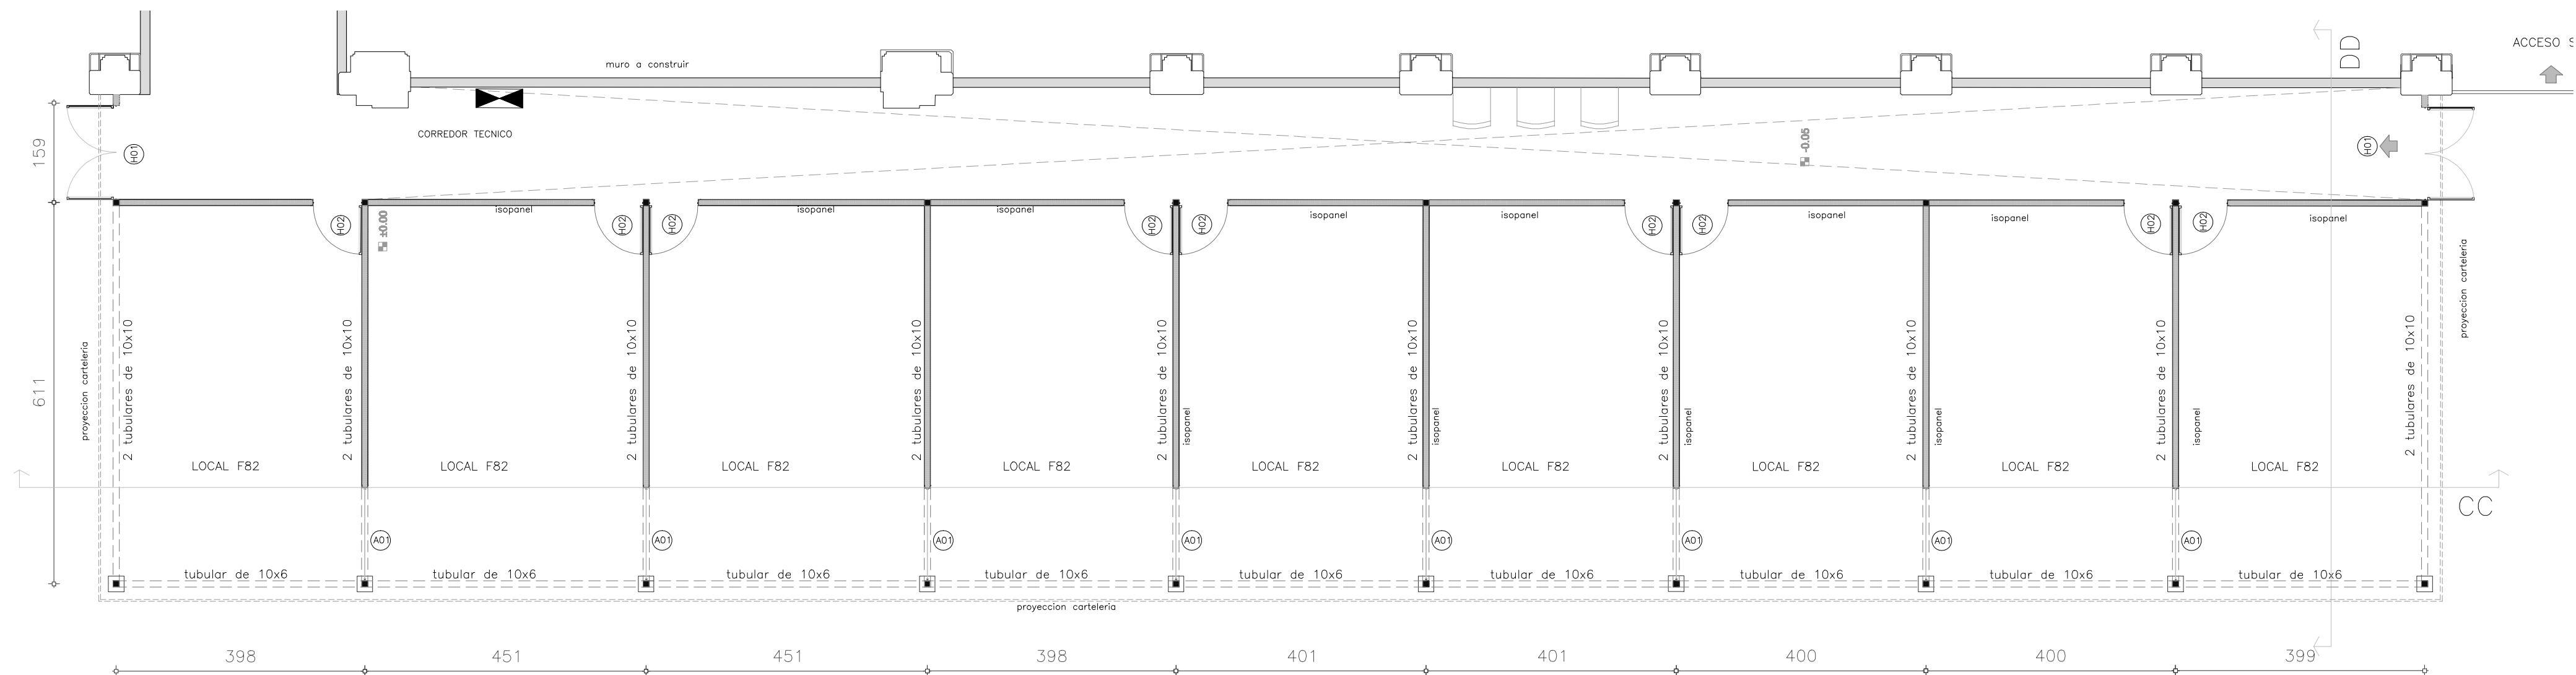


corte CC

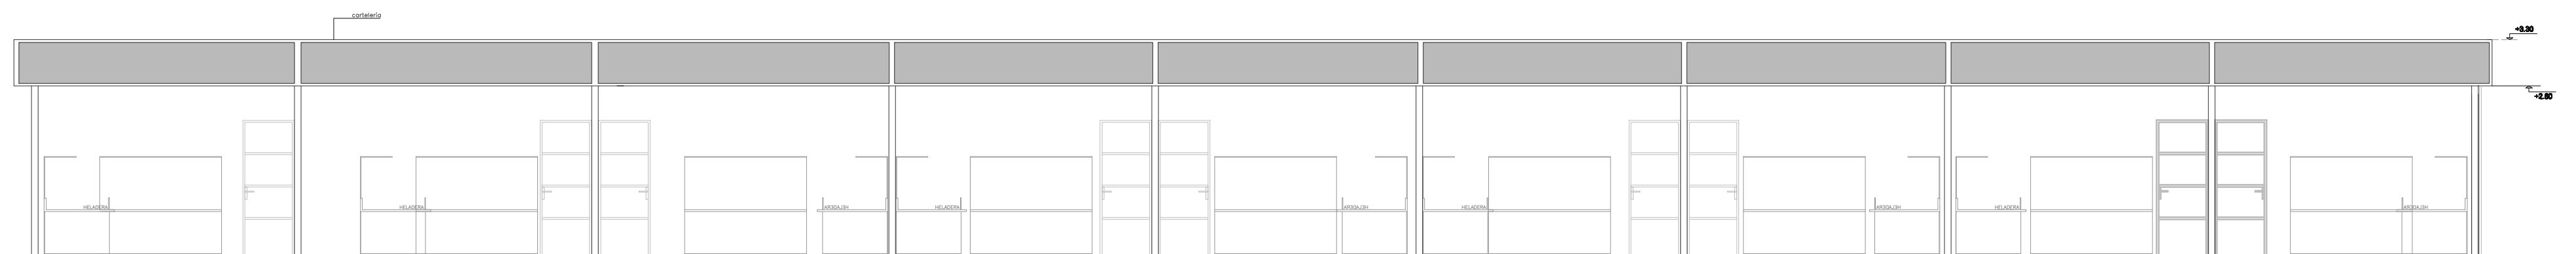

fachada

 Fideicomiso MERCADO AGRICOLA	
PROYECTO: " RESTAURACION MERCADO AGRICOLA DE MONTEVIDEO"	
PROYECTO Y DIRECCION DE OBRAS ARQ. CARLOS PASCUAL CERDEIRAS	
UBICACION	José L. Terra 2220
RUBRO	Albañilería - Locales comerciales
PLANO	Corte longitudinal
PROPIETARIO	IdeM
LAMINA P05	ESCALA 1:75
FECHA Agosto 2012	