



CORTE A-A

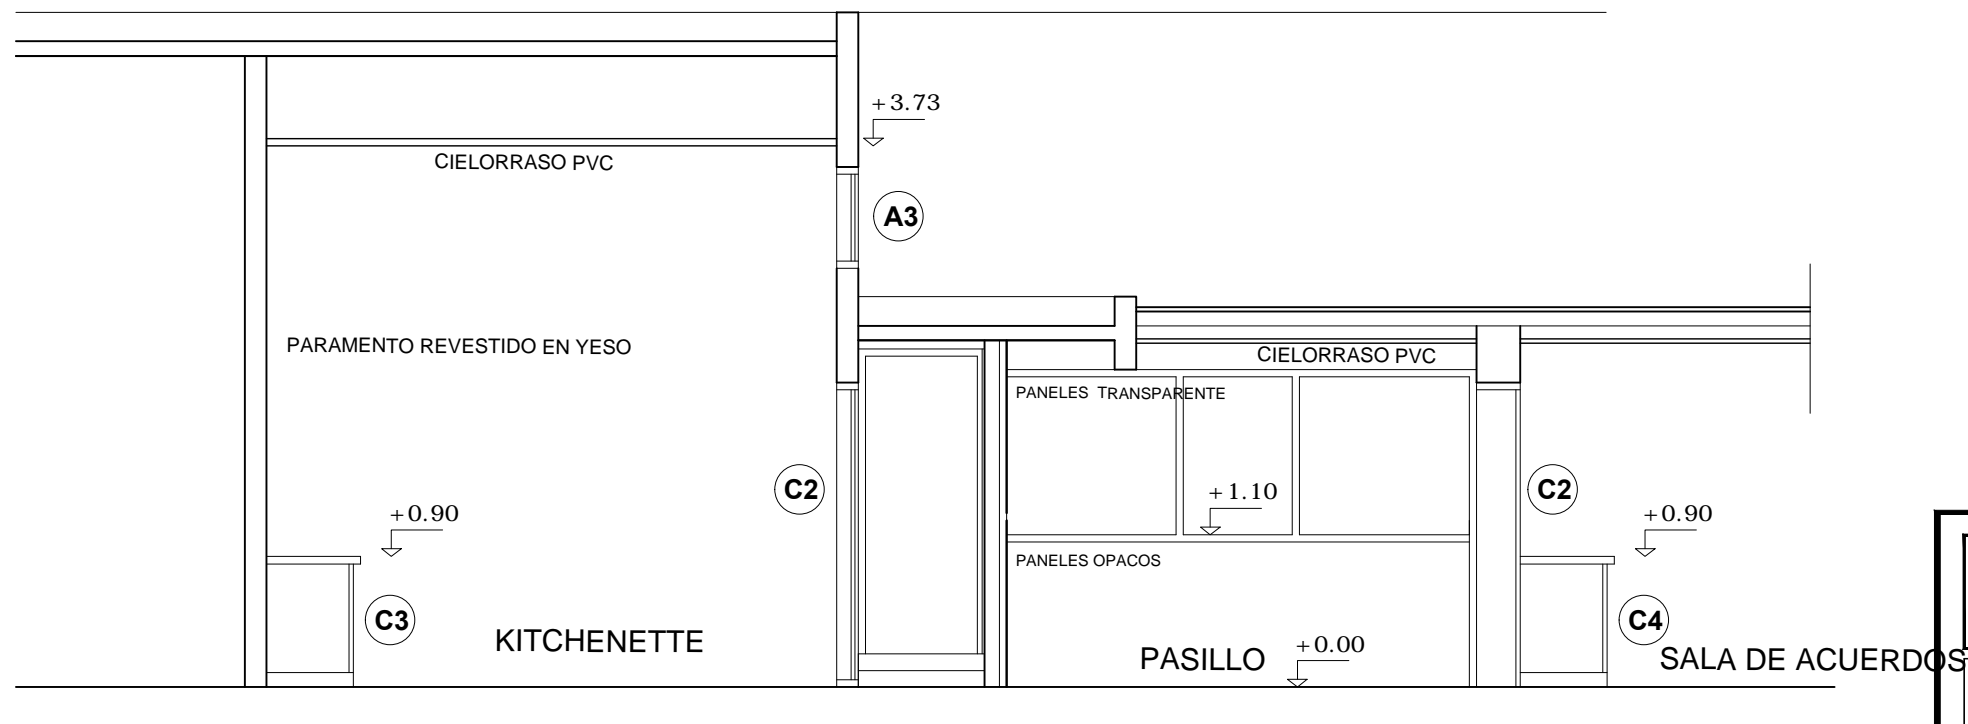

CORTE C-C

		CONSEJO DIRECTIVO CENTRAL	
ADMINISTRACIÓN NACIONAL DE EDUCACIÓN PÚBLICA		DIRECCIÓN SECTORIAL DE INFRAESTRUCTURA	
		ÁREA DE PROYECTOS	
OBRA:	LOCALIDAD: PAYSANDU		FECHA: DIC/2019
DIRECCIÓN	DEPARTAMENTO: PAYSANDU		ESCALA: 1/50
PLANO DE:	ALZADOS		LAMINA Nro:
			3
ARQUITECTO:	MARIANA CHAPPUIS		A2
AYTE. de ARQTO:			
TECNICO:			