



CORTE B-B

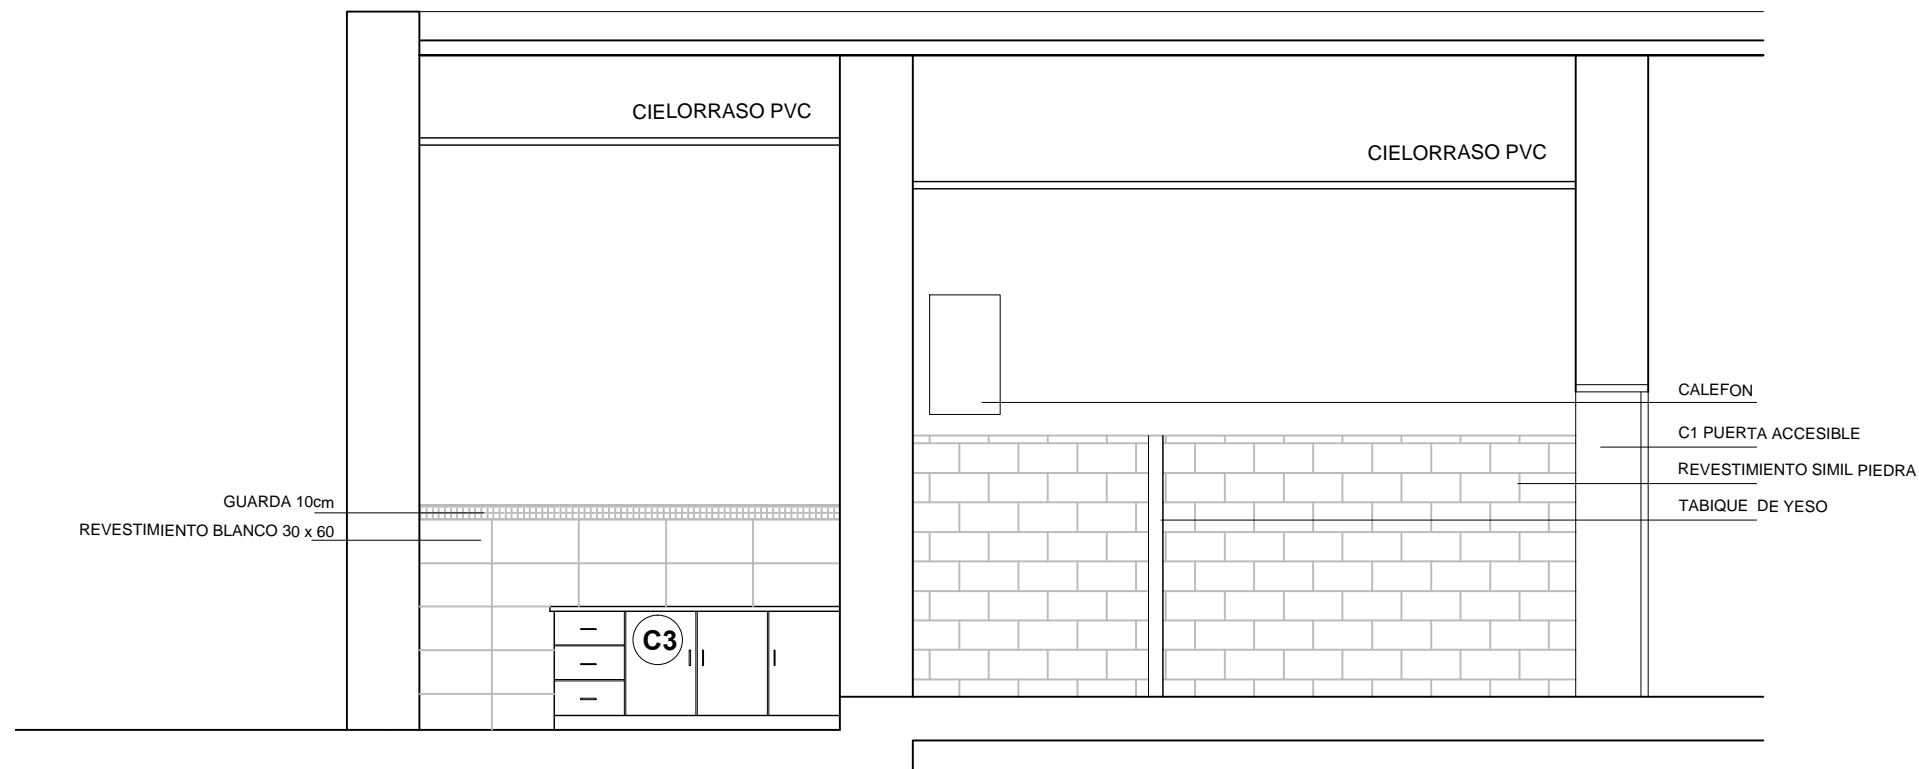

CORTE E-E

		CONSEJO DIRECTIVO CENTRAL	
ADMINISTRACIÓN NACIONAL DE EDUCACIÓN PÚBLICA		DIRECCIÓN SECTORIAL DE INFRAESTRUCTURA	
ÁREA DE PROYECTOS			
OBRA:	LOCALIDAD:	FECHA:	LÁMINA Nro:
DIRECCIÓN	PAYSANDU	DIC/2019	
INSPECCION		DEPARTAMENTO:	4
		PAYSANDU	
PLANO DE: ALZADOS			A3
ARQUITECTO: MARIANA CHAPPUIS FIRMA:			
AYTE. de ARQTO.:			
TECNICO: FIRMA:			