



CORTE D-D

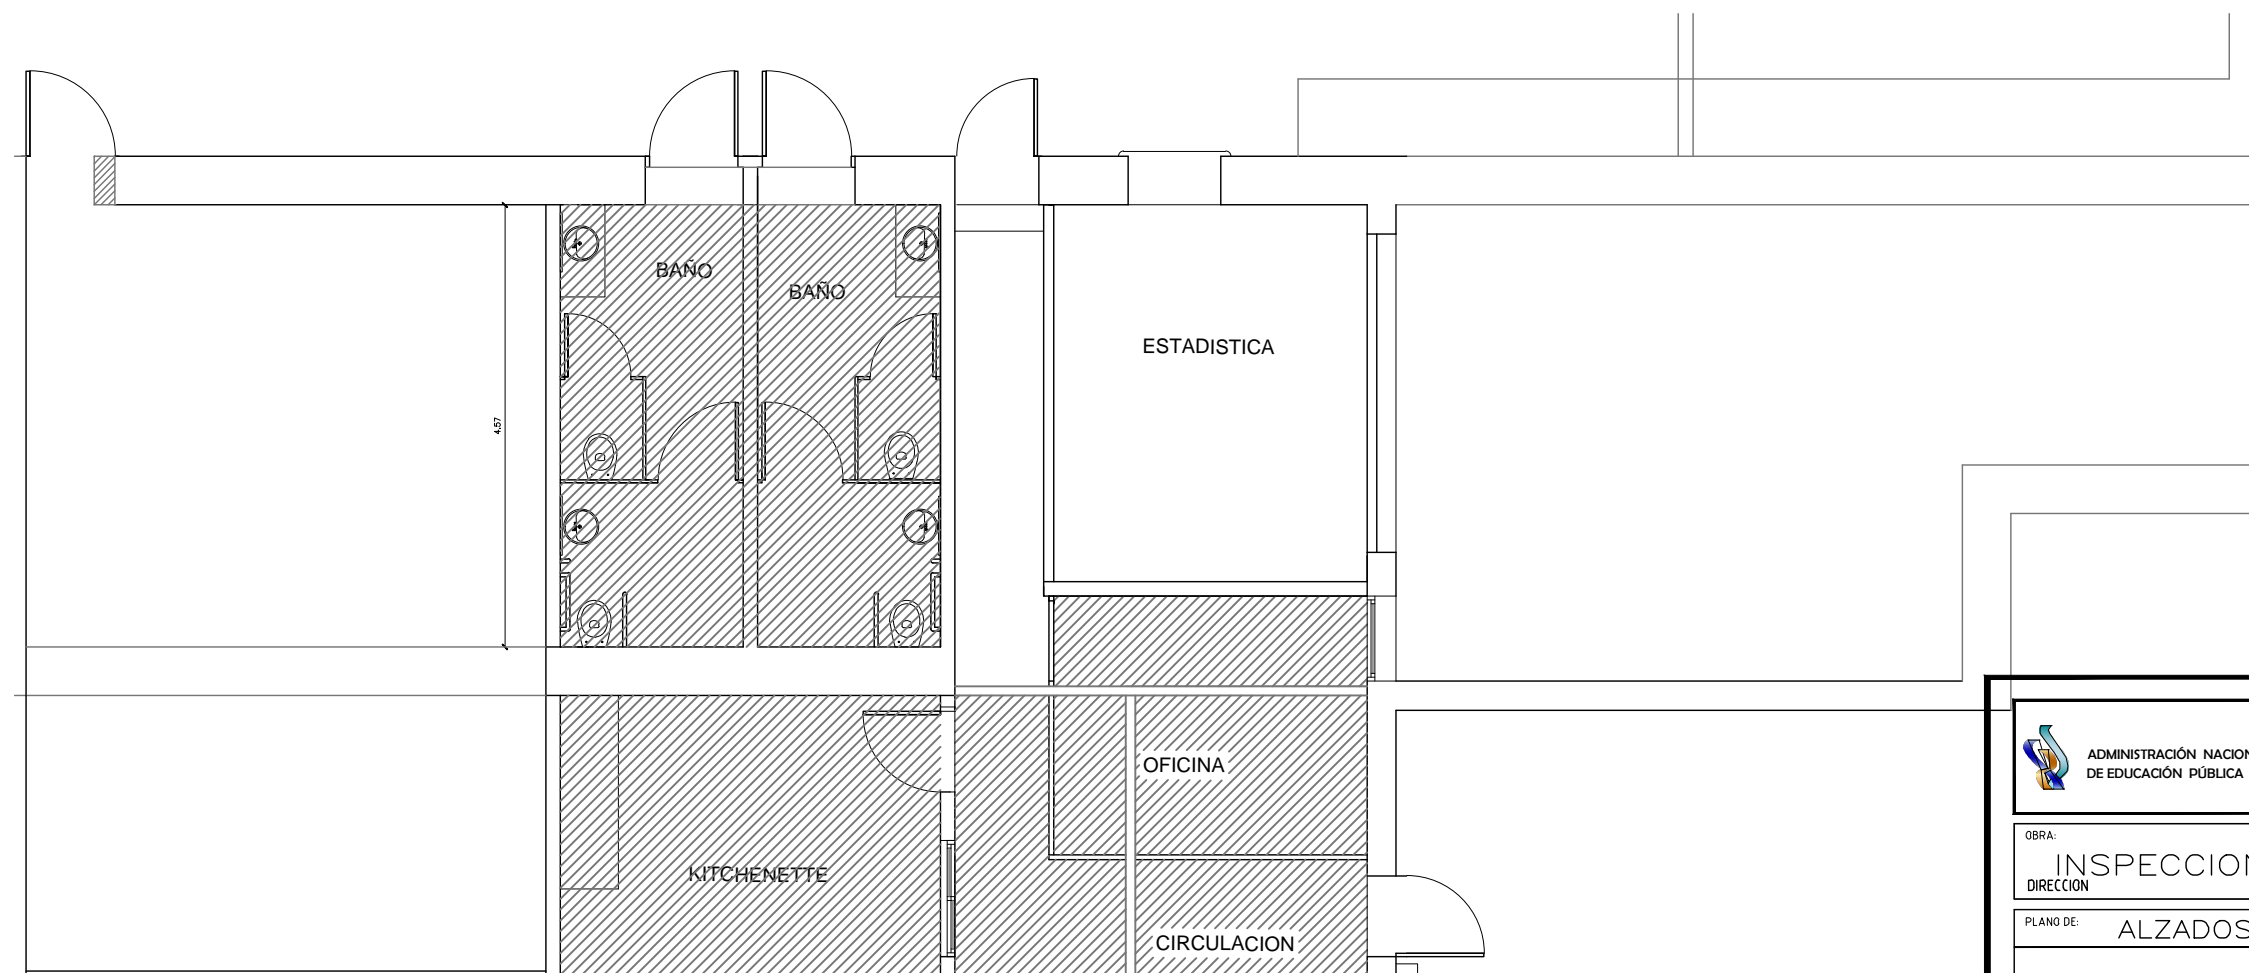

ESQUEMA DE ZONA DE CIELORRASOS

 ADMINISTRACIÓN NACIONAL DE EDUCACIÓN PÚBLICA		CONSEJO DIRECTIVO CENTRAL DIRECCIÓN SECTORIAL DE INFRAESTRUCTURA ÁREA DE PROYECTOS	
OBRA:	INSPECCION	LOCALIDAD:	PAYSANDU
DIRECCION:		DEPARTAMENTO:	PAYSANDU
PLANO DE:	ALZADOS	FECHA:	DIC/2019
		ESCALA:	1/50
ARQUITECTO:	MARIANA CHAPPUIS	LAMINA Nro:	5
AYTE. de ARQTO:			A4
TECNICO:			