




ADMINISTRACIÓN NACIONAL  
DE EDUCACIÓN PÚBLICA


CODICEN  
DIRECCIÓN SECTORIAL DE  
INFRAESTRUCTURA  
COMISION DESCENTRALIZADA DE PAYSANDU

OBRA: INSPECCION DE ESCUELAS  
LOCALIDAD: PAYSANDU  
DEPARTAMENTO: PAYSANDU

FECHA  
12/2019

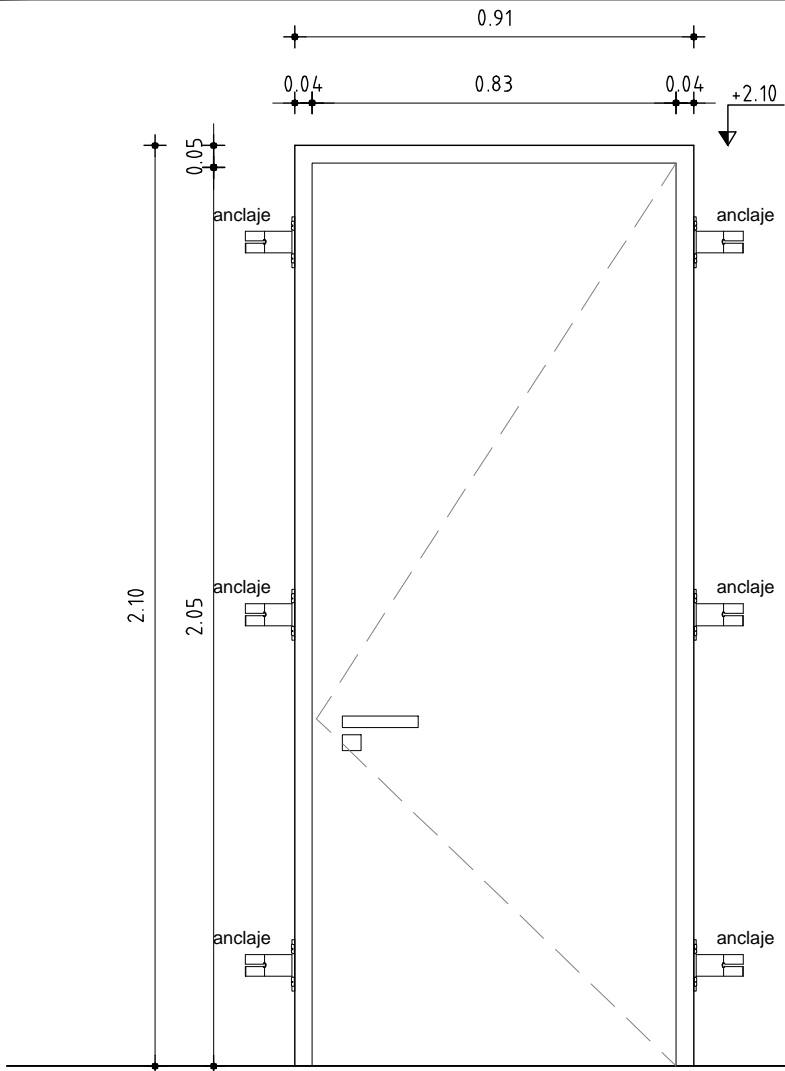

VISTA EXTERIOR

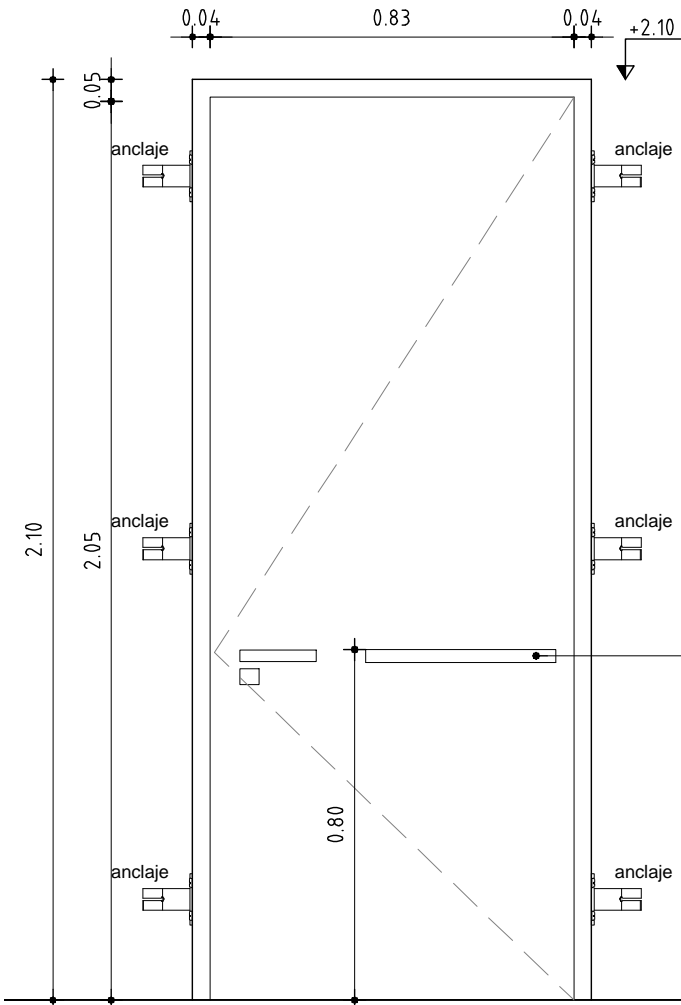

VISTA INTERIOR

## PUERTA BATIENTE

Observaciones: En cocina y baño no llevará la barra de acero inoxidable

### NOTA

- . TODAS LAS MEDIDAS SE VERIFICARAN EN OBRA.
- . Los marcos se amurarán sin su correspondientes hojas, y deberán entregarse protegidos contra eventuales manchas producidas por mortero de cal o cemento.
- . Todas las aberturas se dibujan vistas desde el exterior.

ESCALA 1:25

DETALLES HOJA

TIPO	C1	CANTIDAD	2	DERECHA IZQUIERDA	<div><div>1</div><div>1</div></div>	UBICACION	BAÑOS	LAMINA	L15		
MARCO		GUIA	<div><div>SI</div><div>NO</div></div>	MAT.		SECC.		TERM.			
MARCO	TIPO			COMUN		MAT.		CEDRO O EUCALIPTUS			
	TAPAJUNTA					MAT.		CEDRO O EUCALIPTUS			
	ANCLAJE			GRAPAS		COLOCACION		EXTERIOR			
								TERM. 2 MANOS FONDO PARA MADERA			
HOJA	PUERTA	PLACA	ESPESOR		45mm		ESTRUCTURA			BASTIDOR ALAMO 33%	
			REVESTIMIENTO ENCHAPADO MDF 5mm					TERM. 2 MANOS DE FONDO COLOR NATURAL			
			CUBRECANTO 4 CANTOS 20x40mm IDEM MARCO								
		TABLERO	ESTRUCTURA				MAT.		SECCION		
			PAÑOS				MAT.		TERM.		
			MATERIAL					SECCION			
	VENTANA	MACIZA						SECCION			
			ESTRUCTURA				MAT.		SECCION		
			TRAVESAÑOS				MAT.		SECCION		
			CONTACTO								
			CONTRAVIDRIO					SECCION			
	TERMINACION										
	VIDRIO		TIPO					SECCION			
	HERRAJES	MOVIMIENTO		CANTIDAD	4		TIPO	BISAGRAS 90mm A. INOX. TIPO HAFELE STAR TEC COD. 926.94.303			
MANIOBRA		1			MANIJA – AL INTERIOR: BARRA DE ACERO INOXIDABLE e=1.2mm s/DETALLE						
CIERRE		1 y 1			MEDIA VUELTA UNIDA A LA MISMA MANIJA						