




ADMINISTRACIÓN NACIONAL  
DE EDUCACIÓN PÚBLICA

CODIGEN  
DIRECCIÓN SECTORIAL DE  
INFRAESTRUCTURA  
COMISION DESCENTRALIZADA DE PAYSANDU

OBRA: INSPECCION DE ESCUELAS  
LOCALIDAD: PAYSANDU  
DEPARTAMENTO: PAYSANDU

FECHA  
12/2019

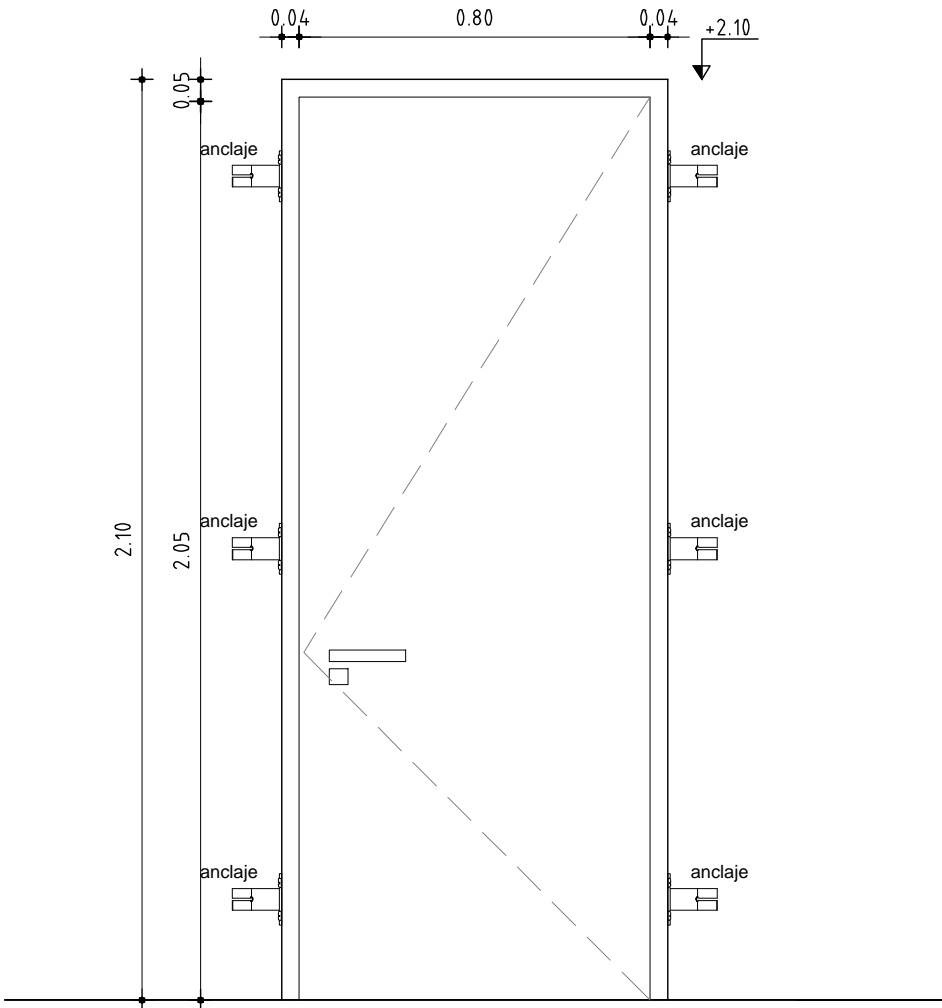

PUERTA BATIENTE

NOTA

- . TODAS LAS MEDIDAS SE VERIFICARAN EN OBRA.
- . Los marcos se amurarán sin su correspondientes hojas, y deberán entregarse protegidos contra eventuales manchas producidas por mortero de cal o cemento.
- . Todas las aberturas se dibujan vistas desde el exterior.

ESCALA 1:25

DETALLES HOJA

TIPO	C2	CANTIDAD	4	DERECHA IZQUIERDA	<div><div>2</div><div>2</div></div>	UBICACION	ESTADISTICA, OFICINA CIRCULACION, COCINA	LAMINA	L16	
MARCO		GUIA	<div><div>SI</div><div>NO</div></div>	MAT.		SECC.		TERM.		
MARCO	TIPO			COMUN		MAT. CEDRO O EUCALIPTUS		SECCION 2” x5”		
	TAPAJUNTA					MAT. CEDRO O EUCALIPTUS		SECCION 1/2” x 2”		
	ANCLAJE			GRAPAS		COLOCACION EXTERIOR		TERM. 2 MANOS FONDO PARA MADERA		
HOJA	PUERTA	PLACA	ESPESOR 45mm		ESTRUCTURA BASTIDOR ALAMO 33%					
			REVESTIMIENTO ENCHAPADO MDF 5mm				TERM. 2 MANOS DE FONDO COLOR NATURAL			
			CUBRECANTO 4 CANTOS 20x40mm IDEM MARCO							
		TABLERO	ESTRUCTURA		MAT.		SECCION			
			PAÑOS		MAT.		TERM.			
		MACIZA	MATERIAL				SECCION			
					SECCION					
	VENTANA	ESTRUCTURA		MAT.		SECCION				
		TRAVESAÑOS		MAT.		SECCION				
		CONTACTO								
		CONTRAVIDRIO				SECCION				
		TERMINACION								
	VIDRIO		TIPO				SECCION			
	HERRAJES	MOVIMIENTO		CANTIDAD	4	TIPO	BISAGRAS 90mm A. INOX. TIPO HAFELE STAR TEC COD. 926.94.303			
MANIOBRA		1	MANIJA – AL INTERIOR: BARRA DE ACERO INOXIDABLE e=1.2mm s/DETALLE							
CIERRE		1 y 1	MEDIA VUELTA UNIDA A LA MISMA MANIJA							