




ADMINISTRACIÓN NACIONAL  
DE EDUCACIÓN PÚBLICA

CODIGEN  
DIRECCIÓN SECTORIAL DE  
INFRAESTRUCTURA  
COMISION DESCENTRALIZADA DE PAYSANDU

OBRA: INSPECCION DE ESCUELAS  
LOCALIDAD: PAYSANDU  
DEPARTAMENTO: PAYSANDU

FECHA  
12/2019

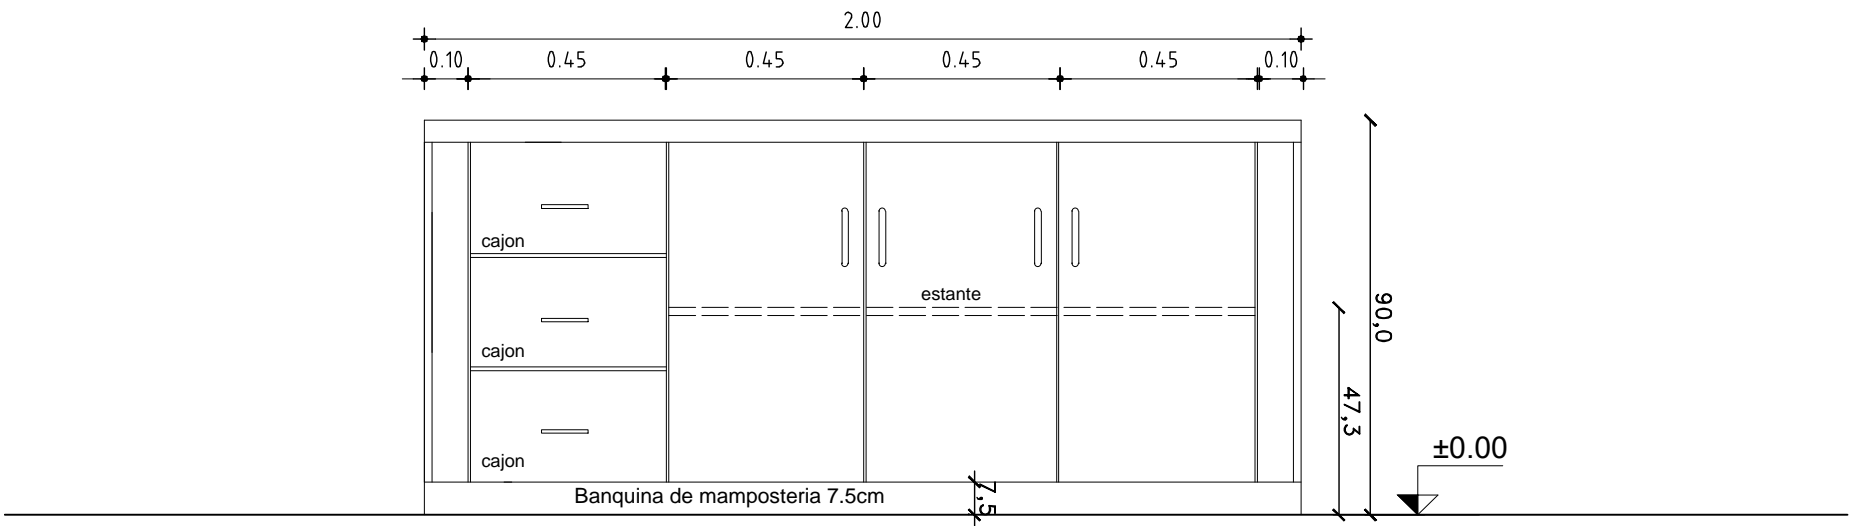

NOTA

- . TODAS LAS MEDIDAS SE VERIFICARAN EN OBRA.
- . Los marcos se amurarán sin su correspondientes hojas, y deberán entregarse protegidos contra eventuales manchas producidas por mortero de cal o cemento.
- . Todas las aberturas se dibujan vistas desde el exterior.

ESCALA 1:25

DETALLE MUEBLE COCINA

TIPO		C3	CANTIDAD		1		UBICACION		COCINA		LAMINA	L17				
MARCO		GUIA		<div>SI</div> <div>NO</div>			MAT.		SECC.		TERM.					
MARCO	TIPO				COMUN				MAT. MELAMINICO BLANCO				SECCION 18mm			
	TAPAJUNTA								MAT.				SECCION			
	ANCLAJE								COLOCACION				TERM.			
HOJA	PUERTA	PLACA	ESPESOR 18mm				ESTRUCTURA MELAMINICO BLANCO									
			REVESTIMIENTO						TERM.							
			CUBRECANTO													
		TABLERO	ESTRUCTURA				MAT.				SECCION					
			PAÑOS				MAT.				TERM.					
		MACIZA	MATERIAL						SECCION							
							SECCION									
	VENTANA	ESTRUCTURA				MAT.				SECCION						
		TRAVESAÑOS				MAT.				SECCION						
		CONTACTO														
		CONTRAVIDRIO						SECCION								
		TERMINACION														
	VIDRIO		TIPO								SECCION					
	HERRAJES	MOVIMIENTO		CANTIDAD			TIPO	BISAGRAS AUTO-RETNLY								
		MANIOBRA						TIRADORES DE ACERO INOXIDABLE								
		CIERRE														