




ADMINISTRACIÓN NACIONAL
DE EDUCACIÓN PÚBLICA

CODIGEN
DIRECCIÓN SECTORIAL DE
INFRAESTRUCTURA
COMISION DESCENTRALIZADA DE PAYSANDU

OBRA: INSPECCION DE ESCUELAS
LOCALIDAD: PAYSANDU
DEPARTAMENTO: PAYSANDU

FECHA
12/2019

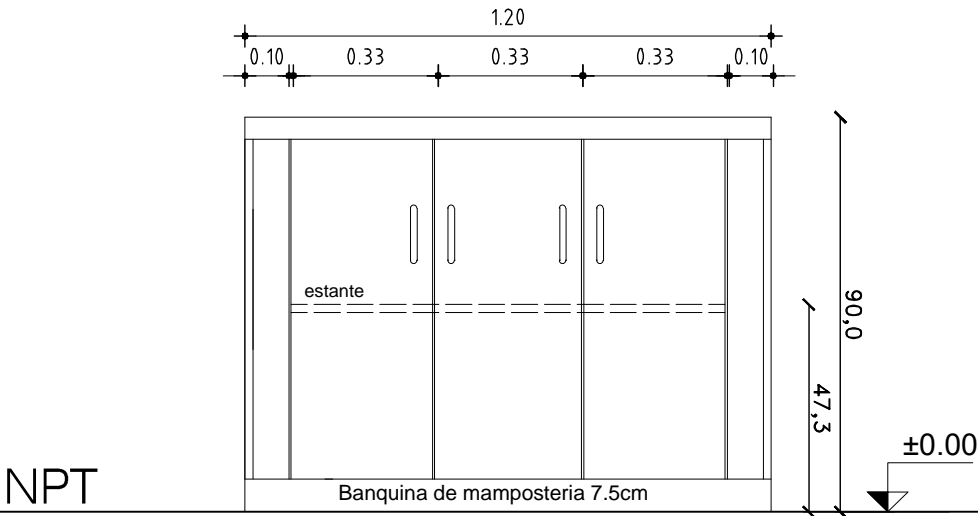

NOTA

- . TODAS LAS MEDIDAS SE VERIFICARAN EN OBRA.
- . Los marcos se amurarán sin su correspondientes hojas, y deberán entregarse protegidos contra eventuales manchas producidas por mortero de cal o cemento.
- . Todas las aberturas se dibujan vistas desde el exterior.

ESCALA 1:25

DETALLE MUEBLE COCINA

TIPO	C4	CANTIDAD	1	UBICACION	SALA DE ACUERDOS	LAMINA	L18
------	----	----------	---	-----------	------------------	--------	-----

MARCO	GUIA	<div>SI</div> <div>NO</div>	MAT.	SECC.	TERM.
-------	------	-----------------------------	------	-------	-------

MARCO	TIPO	COMUN	MAT.	MELAMINICO BLANCO	SECCION	18mm
	TAPAJUNTA		MAT.		SECCION	
	ANCLAJE		COLOCACION		TERM.	

HOJA	PUERTA	PLACA	ESPESOR 18mm		ESTRUCTURA MELAMINICO BLANCO		
			REVESTIMIENTO			TERM.	
			CUBRECANTO				
		TABLERO	ESTRUCTURA		MAT.	SECCION	
			PAÑOS		MAT.	TERM.	
		MACIZA	MATERIAL			SECCION	
				SECCION			
	VENTANA	ESTRUCTURA		MAT.	SECCION		
		TRAVESAÑOS		MAT.	SECCION		
		CONTACTO					
		CONTRAVIDRIO			SECCION		
		TERMINACION					
	VIDRIO		TIPO			SECCION	
	HERRAJES	MOVIMIENTO		CANTIDAD	TIPO	BISAGRAS AUTO-RETENLY	
		MANIOBRA				TIRADORES DE ACERO INOXIDABLE	
		CIERRE					