




ADMINISTRACIÓN NACIONAL  
DE EDUCACIÓN PÚBLICA

CODIGEN  
DIRECCIÓN SECTORIAL DE  
INFRAESTRUCTURA  
COMISION DESCENTRALIZADA DE PAYSANDU

OBRA: INSPECCION DE ESCUELAS  
LOCALIDAD: PAYSANDU  
DEPARTAMENTO: PAYSANDU

FECHA  
12/2019

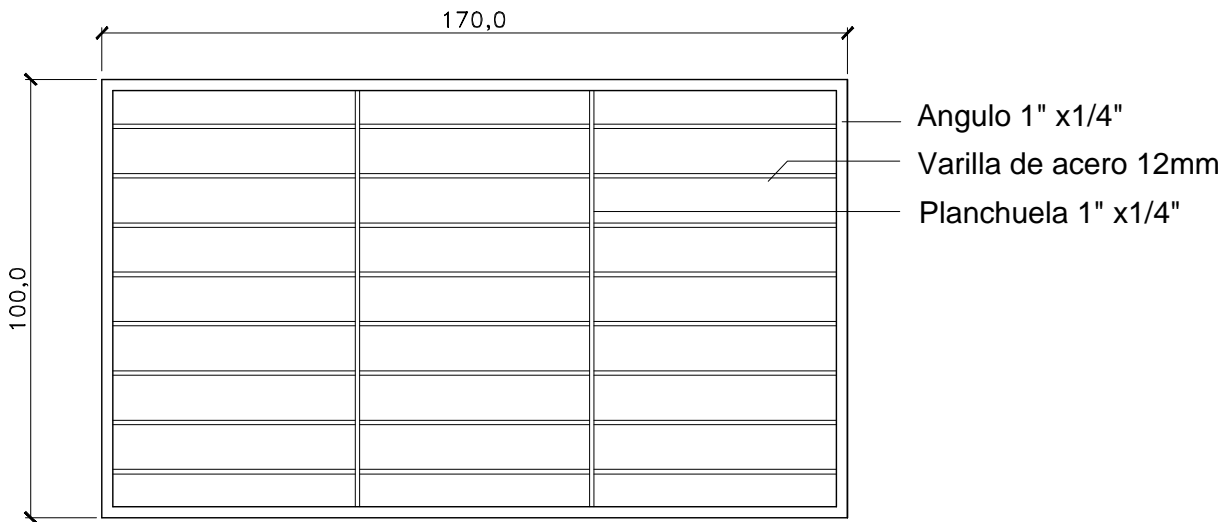

. TODAS LAS MEDIDAS SE VERIFICARAN EN OBRA.  
. TODAS LAS ABERTURAS SE DIBUJAN VISTAS DESDE EL EXTERIOR

ESCALA 1/25

TIPO	H1	CANTIDAD	2	UBICACION	ESTADISTICAS	LAMINA	L19
------	----	----------	---	-----------	--------------	--------	-----

MARCO	MAT.		HERRERIA COMUN										
	PERFILES	HORIZONTALES											
		VERTICALES											
		DIVISOR											
	CONTRAVIDRIO												
	ANCLAJE												
	COLOCACION												

HOJA	MATERIAL	ESTRUCTURA BASTIDOR					
		TABLERO					
	PAÑOS						

TERMINACION	3 MANOS DE FONDO ANTIOXIDO TIPO CROMOX Y 3 MANOS DE ESMALTE SINTETICO s/MCP						
VIDRIOS	TIPO					ESPESOR	

HERRAJES	MOVIMIENTO	CANTIDAD	9	TIPO			
	MANIOBRA		3				
	CIERRE		1 2				