




ADMINISTRACIÓN NACIONAL
DE EDUCACIÓN PÚBLICA

CODIGEN
DIRECCIÓN SECTORIAL DE
INFRAESTRUCTURA
COMISION DESCENTRALIZADA DE PAYSANDU

OBRA: INSPECCION DE ESCUELAS
LOCALIDAD: PAYSANDU
DEPARTAMENTO: PAYSANDU

FECHA
12/2019

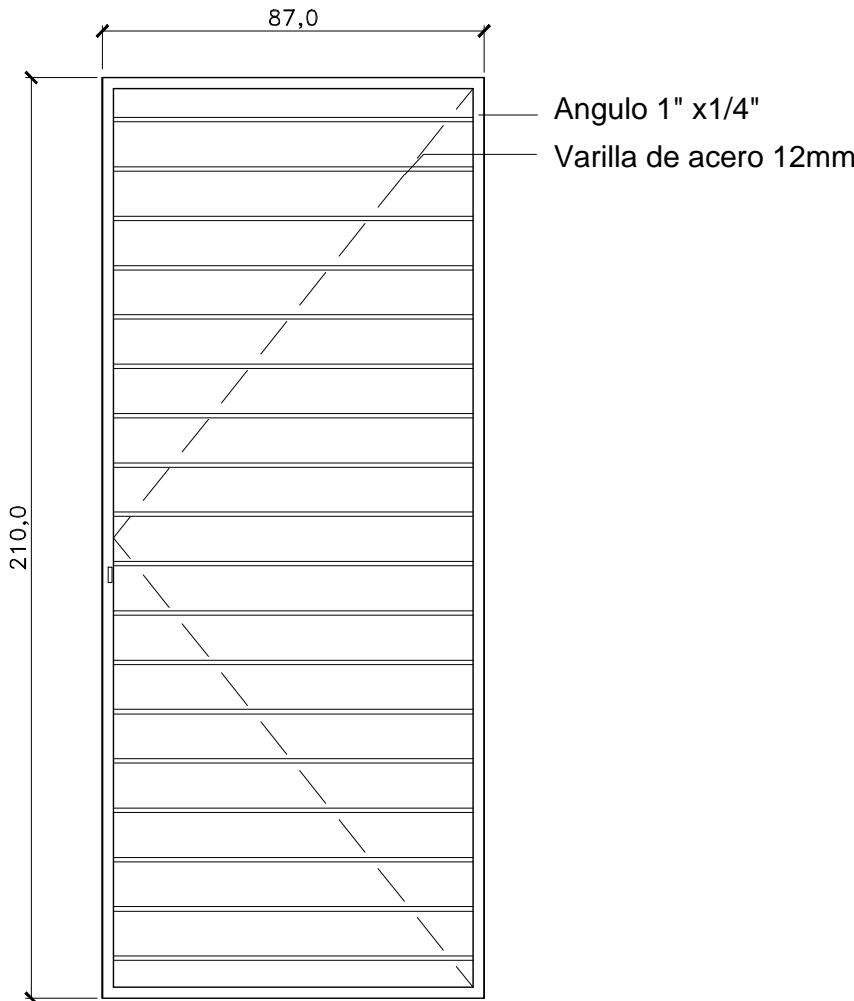

. TODAS LAS MEDIDAS SE VERIFICARAN EN OBRA.
. TODAS LAS ABERTURAS SE DIBUJAN VISTAS DESDE EL EXTERIOR

REJA BATIENTE

ESCALA 1/25

TIPO	H2	CANTIDAD	1	UBICACION	OFICINA	LAMINA	L20
------	----	----------	---	-----------	---------	--------	-----

MARCO	MAT.		HERRERIA COMUN										
	PERFILES	HORIZONTALES											
		VERTICALES											
		DIVISOR											
	CONTRAVIDRIO												
	ANCLAJE												
	COLOCACION												

HOJA	MATERIAL		ESTRUCTURA BASTIDOR				
			TABLERO				
	PAÑOS						

TERMINACION		3 MANOS DE FONDO ANTIOXIDO TIPO CROMOX Y 3 MANOS DE ESMALTE SINTETICO s/MCP					
VIDRIOS		TIPO				ESPESOR	

HERRAJES	MOVIMIENTO	CANTIDAD	9	TIPO			
	MANIOBRA		3				
	CIERRE		1		CERRADURA DE SEGURIDAD		