




ADMINISTRACIÓN NACIONAL
DE EDUCACIÓN PÚBLICA

CODIGEN
DIRECCIÓN SECTORIAL DE
INFRAESTRUCTURA
COMISION DESCENTRALIZADA DE PAYSANDU

OBRA: INSPECCION DE ESCUELAS
LOCALIDAD: PAYSANDU
DEPARTAMENTO: PAYSANDU

FECHA
12/2019

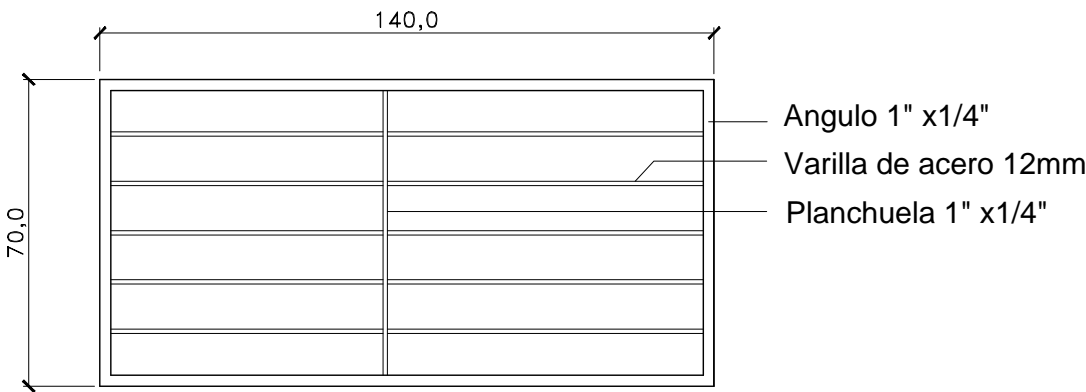

. TODAS LAS MEDIDAS SE VERIFICARAN EN OBRA.
. TODAS LAS ABERTURAS SE DIBUJAN VISTAS DESDE EL EXTERIOR

ESCALA 1/25

TIPO	H3	CANTIDAD	3	UBICACION	BAÑO Y COCINA	LAMINA	L21
------	----	----------	---	-----------	---------------	--------	-----

MARCO	MAT.		HERRERIA COMUN										
	PERFILES	HORIZONTALES											
		VERTICALES											
		DIVISOR											
	CONTRAVIDRIO												
	ANCLAJE												
	COLOCACION												

HOJA	MATERIAL	ESTRUCTURA BASTIDOR					
		TABLERO					
	PAÑOS						

TERMINACION	3 MANOS DE FONDO ANTIOXIDO TIPO CROMOX Y 3 MANOS DE ESMALTE SINTETICO s/MCP						
VIDRIOS	TIPO					ESPESOR	

HERRAJES	MOVIMIENTO	CANTIDAD	9	TIPO			
	MANIOBRA		3				
	CIERRE		12				