





ADMINISTRACIÓN NACIONAL
DE EDUCACIÓN PÚBLICA

COMISION DESCENTRALIZADA DE PAYSANDU
DIRECCIÓN SECTORIAL DE
INFRAESTRUCTURA
CONSEJO DIRECTIVO CENTRAL

OBRA: INSPECCION DE ESCUELAS
LOCALIDAD: PAYSANDU
DEPARTAMENTO: PAYSANDU

FECHA
12/2019

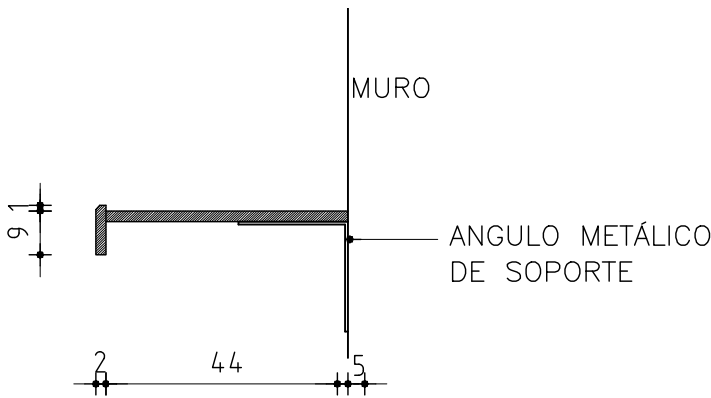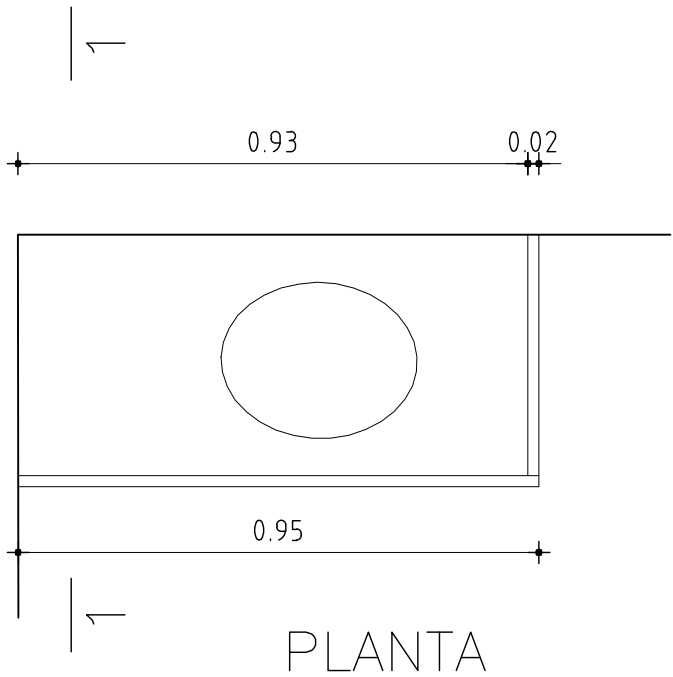

CORTE 1 – 1

SILESTONE BEIGE e=2cm

NARIZ 10x2 cm

CANTOS MUERTOS

SE DEBERÁ CONSIDERAR PASES PARA GRIFERIAS Y EL PEGADO DE PILETAS

GRIFERIA TIPO MONOCOMANDO MAGYA

VERIFICAR MEDIDAS EN OBRA

MESADA SILESTONE BEIGE

ESCALA 1/20	DETALLES LAMINA
-------------	-----------------

TIPO	P1	CANTIDAD	2	UBICACION	BAÑOS	LAMINA	L22
------	----	----------	---	-----------	-------	--------	-----