





ADMINISTRACIÓN NACIONAL
DE EDUCACIÓN PÚBLICA

COMISION DESCENTRALIZADA DE PAYSANDU
DIRECCIÓN SECTORIAL DE
INFRAESTRUCTURA
CONSEJO DIRECTIVO CENTRAL

OBRA: INSPECCION DE ESCUELAS
LOCALIDAD: PAYSANDU
DEPARTAMENTO: PAYSANDU

FECHA
12/2019

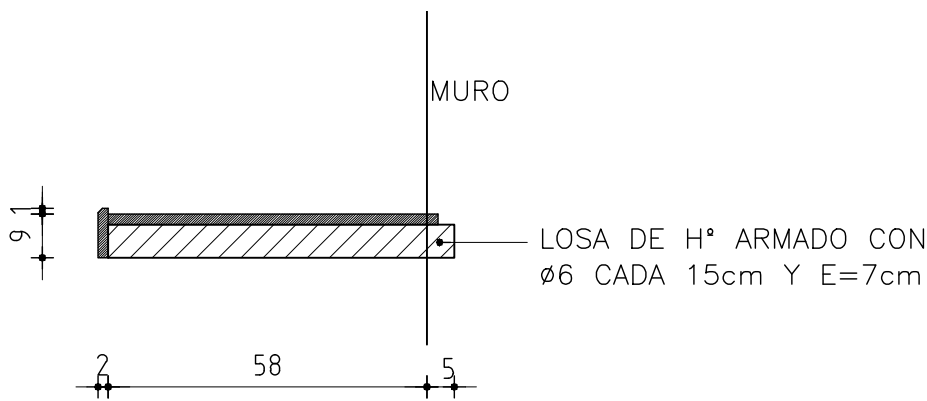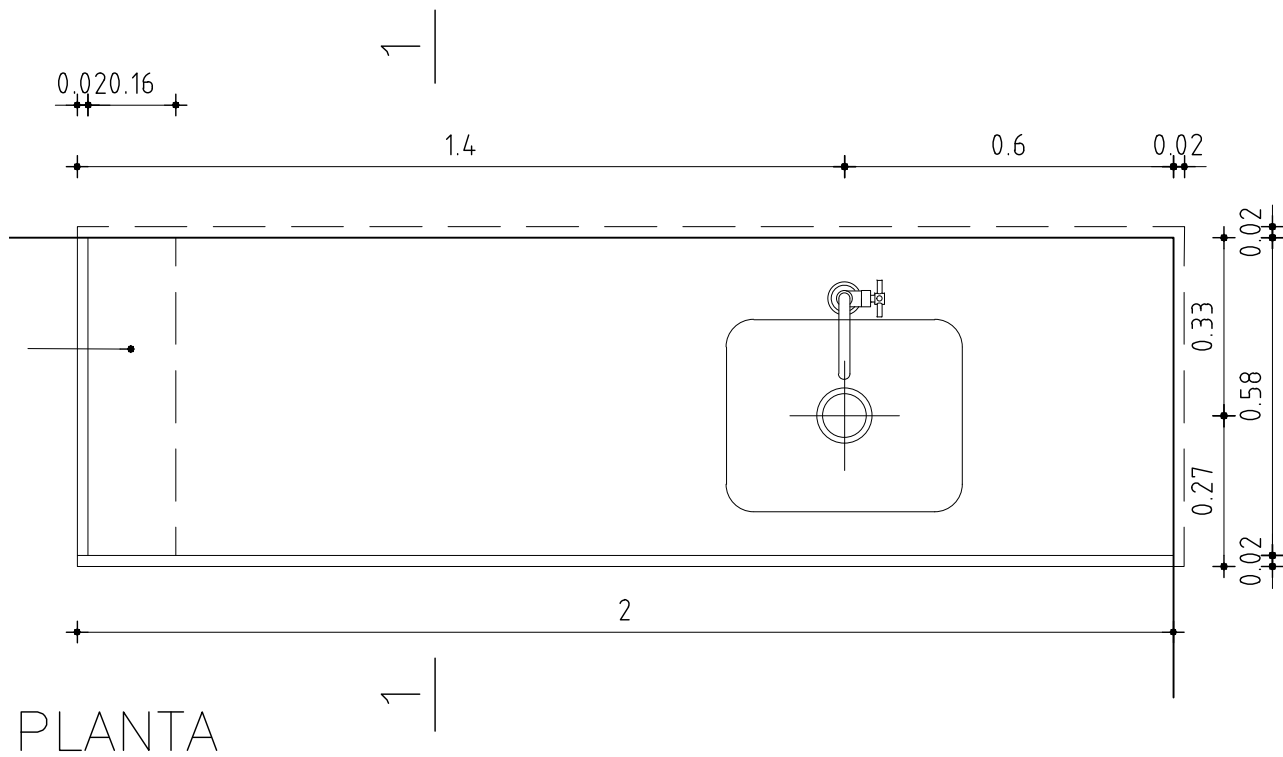

- GRANITO GRIS PULIDO e=2cm
- NARIZ 10x2 cm
- CANTOS MUERTOS
- APOYA EN MESADA DE HORMIGON ARMADO
- SE DEBERÁ CONSIDERAR PASES PARA GRIFERIAS Y EL PEGADO DE PILETAS
- PILETA DE ACERO INOXIDABLE TIPO SIMPLE DIMENSIONES 20CM PROF CON VALVULAS INCLUIDAS
- GRIFERIA TIPO MONOCOMANDO MAGYA
- VERIFICAR MEDIDAS EN OBRA

MESADA GRANITO GRIS PULIDO

| | |
|-------------|-----------------|
| ESCALA 1/20 | DETALLES LAMINA |
|-------------|-----------------|

| | | | | | | | |
|------|----|----------|---|-----------|--------|--------|-----|
| TIPO | P2 | CANTIDAD | 1 | UBICACION | Cocina | LAMINA | L23 |
|------|----|----------|---|-----------|--------|--------|-----|