




ADMINISTRACIÓN NACIONAL  
DE EDUCACIÓN PÚBLICA


COMISION DESCENTRALIZADA DE PAYSANDU  
DIRECCIÓN SECTORIAL DE  
INFRAESTRUCTURA  
CONSEJO DIRECTIVO CENTRAL

OBRA: INSPECCION DE ESCUELAS  
LOCALIDAD: PAYSANDU  
DEPARTAMENTO: PAYSANDU

FECHA  
12/2019

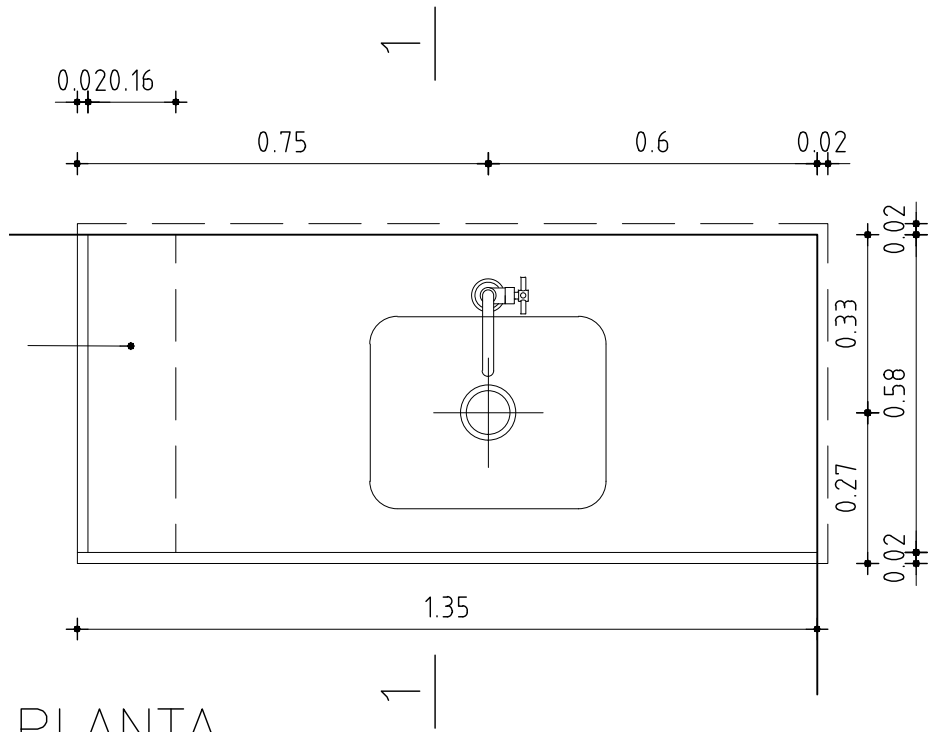

PLANTA

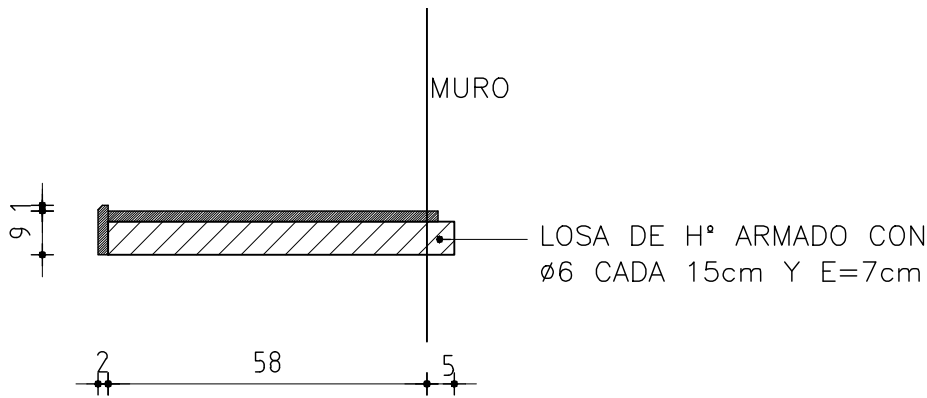

CORTE 1—1

GRANITO GRIS PULIDO e=2cm

NARIZ 10x2 cm

CANTOS MUERTOS

APOYA EN MESADA DE HORMIGON ARMADO

SE DEBERÁ CONSIDERAR PASES PARA GRIFERIAS Y EL PEGADO DE PILETAS

PILETA DE ACERO INOXIDABLE TIPO SIMPLE DIMENSIONES 20CM PROF CON VALVULAS INCLUIDAS

GRIFERIA TIPO MONOCOMANDO MAGYA

VERIFICAR MEDIDAS EN OBRA

MESADA GRANITO GRIS PULIDO

ESCALA 1/20	DETALLES LAMINA
-------------	-----------------

TIPO	P3	CANTIDAD	1	UBICACION	SALA DE ACUERDOS	LAMINA	L24
------	----	----------	---	-----------	------------------	--------	-----