



ADMINISTRACIÓN NACIONAL
DE EDUCACIÓN PÚBLICA

COMISION DESCENTRALIZADA DE PAYSANDU
DIRECCIÓN SECTORIAL DE
INFRAESTRUCTURA
CONSEJO DIRECTIVO CENTRAL


OBRA: INSPECCION DE ESCUELAS

LOCALIDAD: PAYSANDU

DEPARTAMENTO: PAYSANDU

FECHA

12/2019

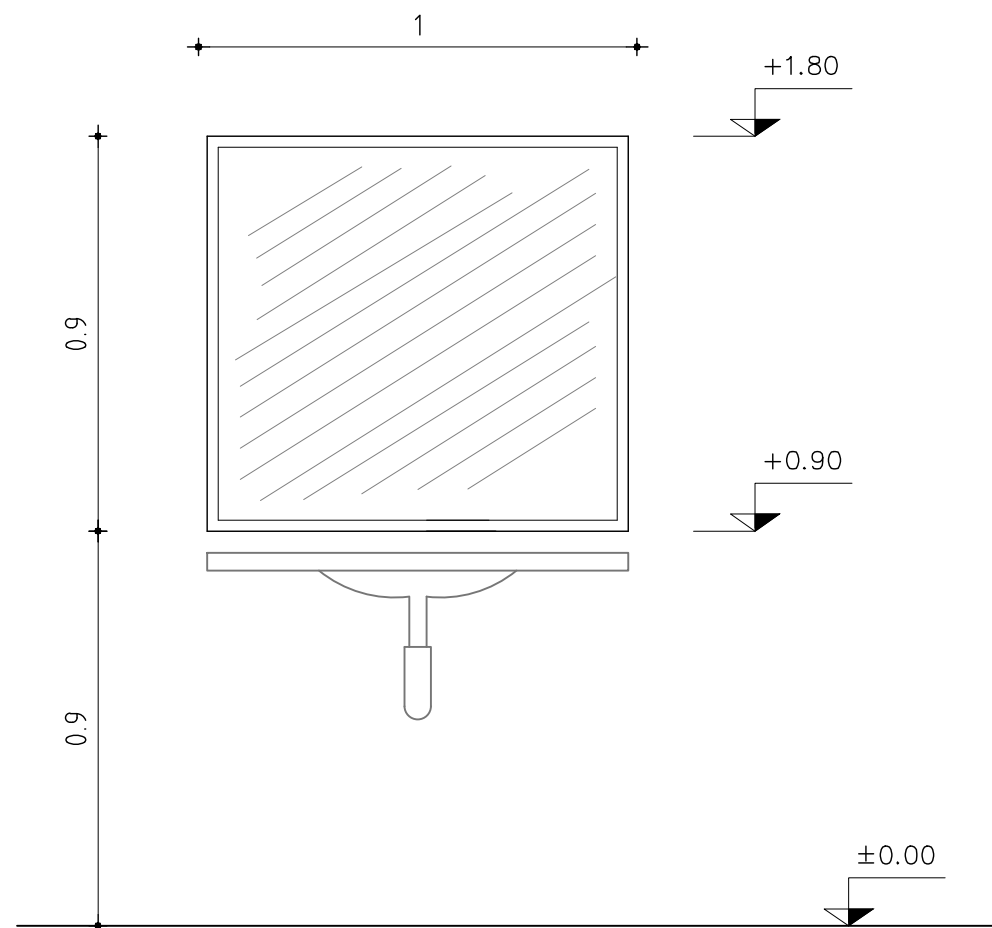

ESTRUCTURA: Placa de MDF de densidad media de espesor 9mm coordinar con carpinteria.

ESPEJO: Espejo electrolitico pulido de 5 mm de espesor pegado al MDF con cemento de contacto.

CUBRECANTOS: Perfil de aluminio anodizado bronce oscuro A13 de 15x15mm atornillado a MDF.

AMURE: Se proveerá el sistema de amure para cuatro puntos de fijación sobre placa MDF con tornillos galvanizados de 3" para carpinteria cabeza fresada en placa, tacos N° 10 comunes para tabiques de ladrillo y tacos N° 10 tipo "TOX" para ticholo.

ESPEJO

ESCALA 1/25

DETALLES LAMINA

TIPO	V1	CANTIDAD	2	UBICACION BAÑOS	LAMINA	L25
------	----	----------	---	-----------------	--------	-----