




ADMINISTRACIÓN NACIONAL
DE EDUCACIÓN PÚBLICA

COMISION DESCENTRALIZADA DE PAYSANDU
DIRECCIÓN SECTORIAL DE
INFRAESTRUCTURA
CONSEJO DIRECTIVO CENTRAL

OBRA: INSPECCION DE ESCUELAS
LOCALIDAD: PAYSANDU
DEPARTAMENTO: PAYSANDU

FECHA
12/2019

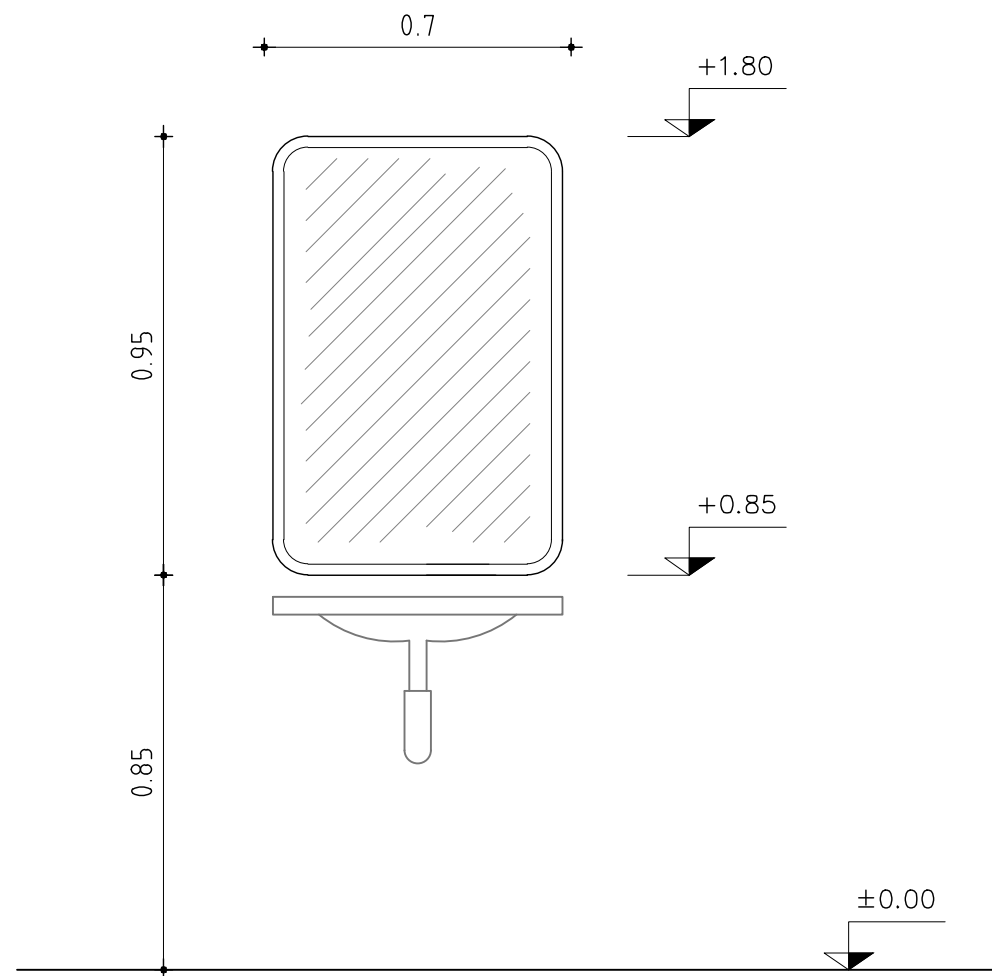

ESTRUCTURA: Placa de MDF de densidad media de espesor 9mm coordinar con carpinteria.

ESPEJO: Espejo electrolitico pulido de 5 mm de espesor pegado al MDF con cemento de contacto.

CUBRECANTOS: Perfil de aluminio anodizado bronce oscuro A13 de 15x15mm atornillado a MDF.

AMURE: Se proveerá el sistema de amure para cuatro puntos de fijación sobre placa MDF con tornillos galvanizados de 3" para carpinteria cabeza fresada en placa, tacos N° 10 comunes para tabiques de ladrillo y tacos N° 10 tipo "TOX" para ticholo.

ESPEJO

ESCALA 1/25

DETALLES LAMINA

TIPO	V2	CANTIDAD	2	UBICACION BAÑO ACCESIBLE	LAMINA	L26
------	----	----------	---	--------------------------	--------	-----