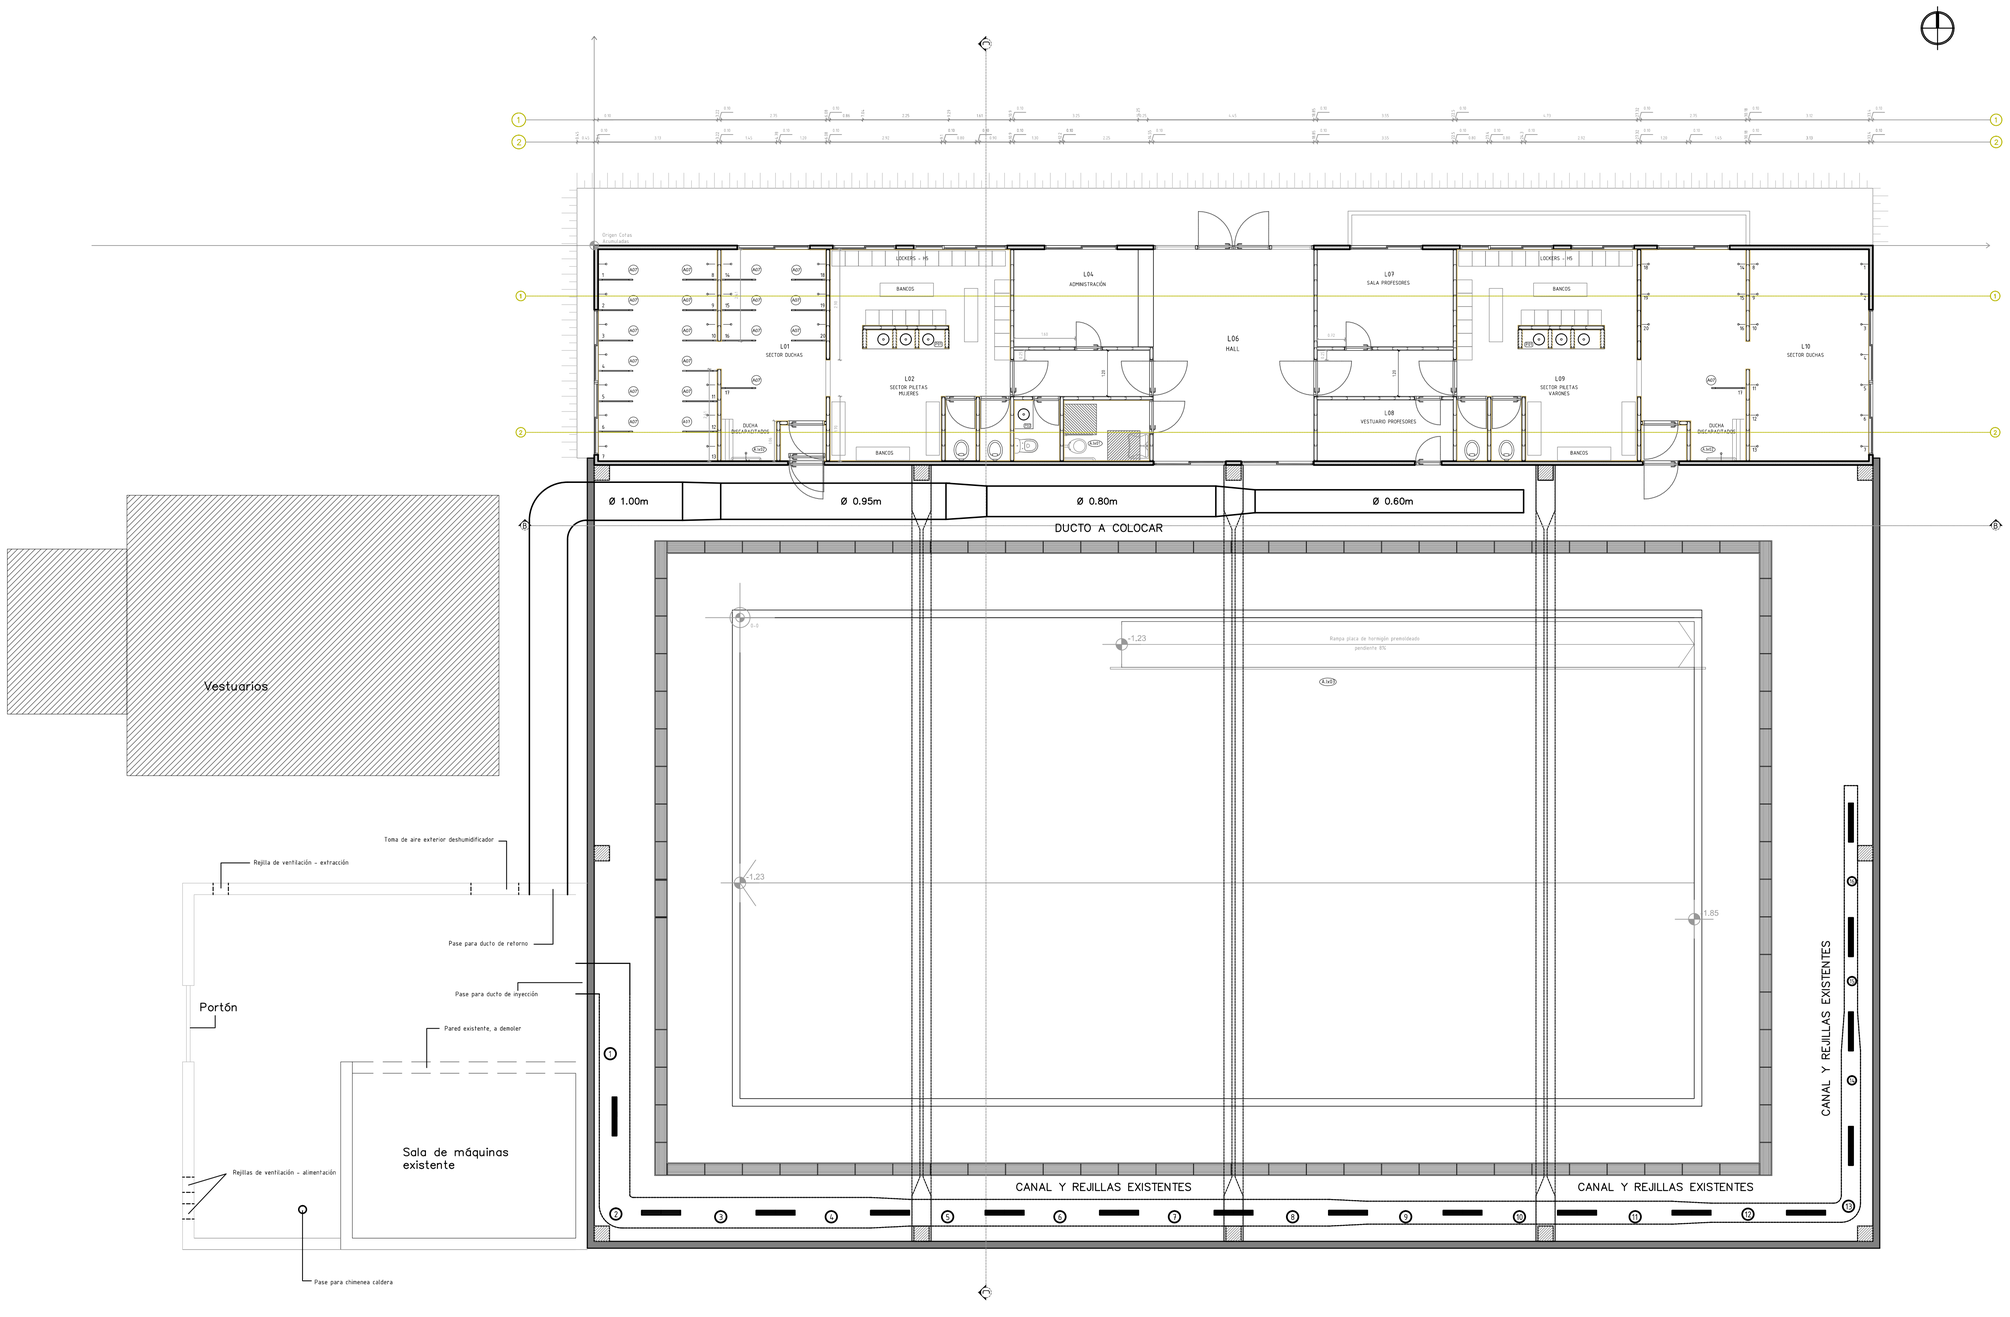

MINTUR - PISCINA CANELONES

LAMINA:	**PLANTA BAJA**
ESCALA:	1:75
FECHA:	Marzo 2014
PREVISIÓN SALA DE MÁQUINAS - ACOND. TÉRMICO	
OPCIÓN 1 - DUCTOS DE RETORNO INTERIORES	