



PLANTA PLAY HOUSE

ESCALA 1:50

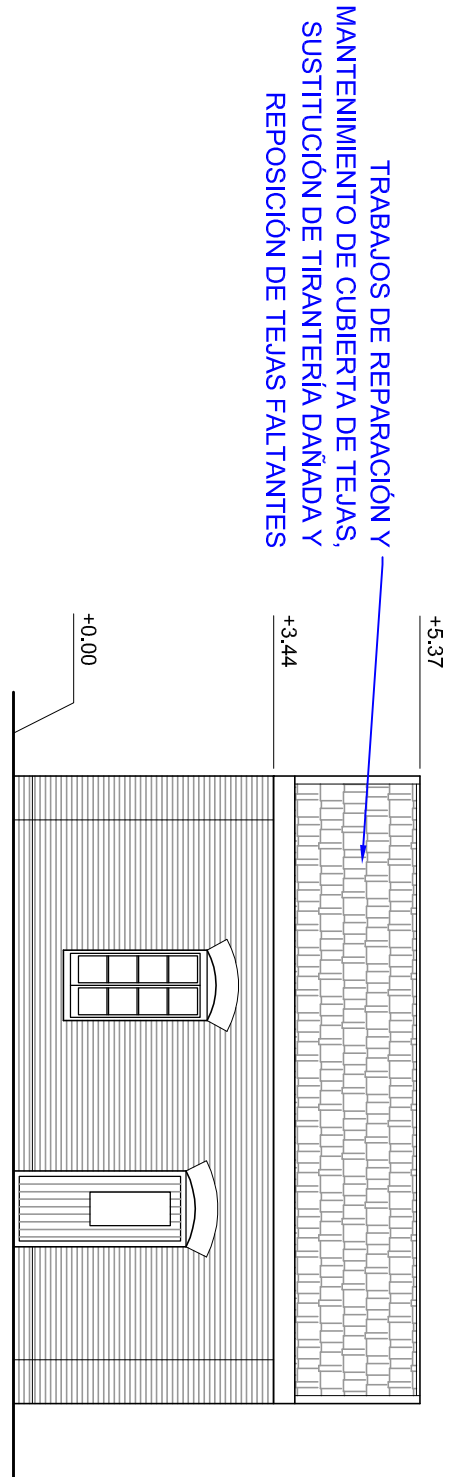


FACHADA AV. SAYAGO

ESCALA 1:100

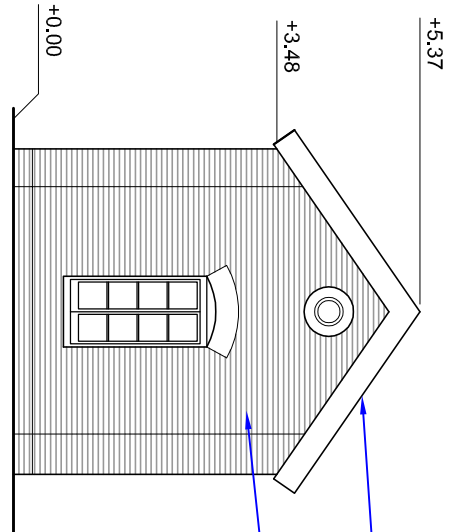



FACHADA SCHILLER

ESCALA 1:100

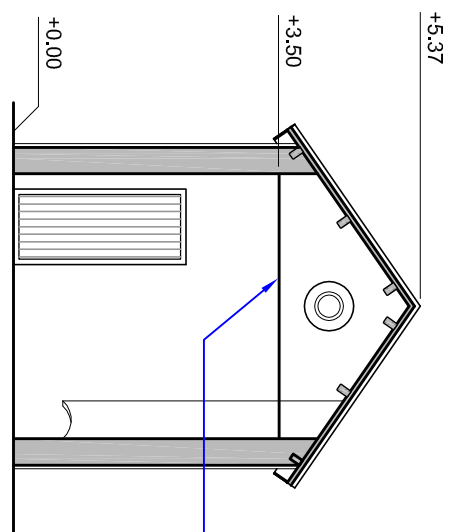




CORTE A-A

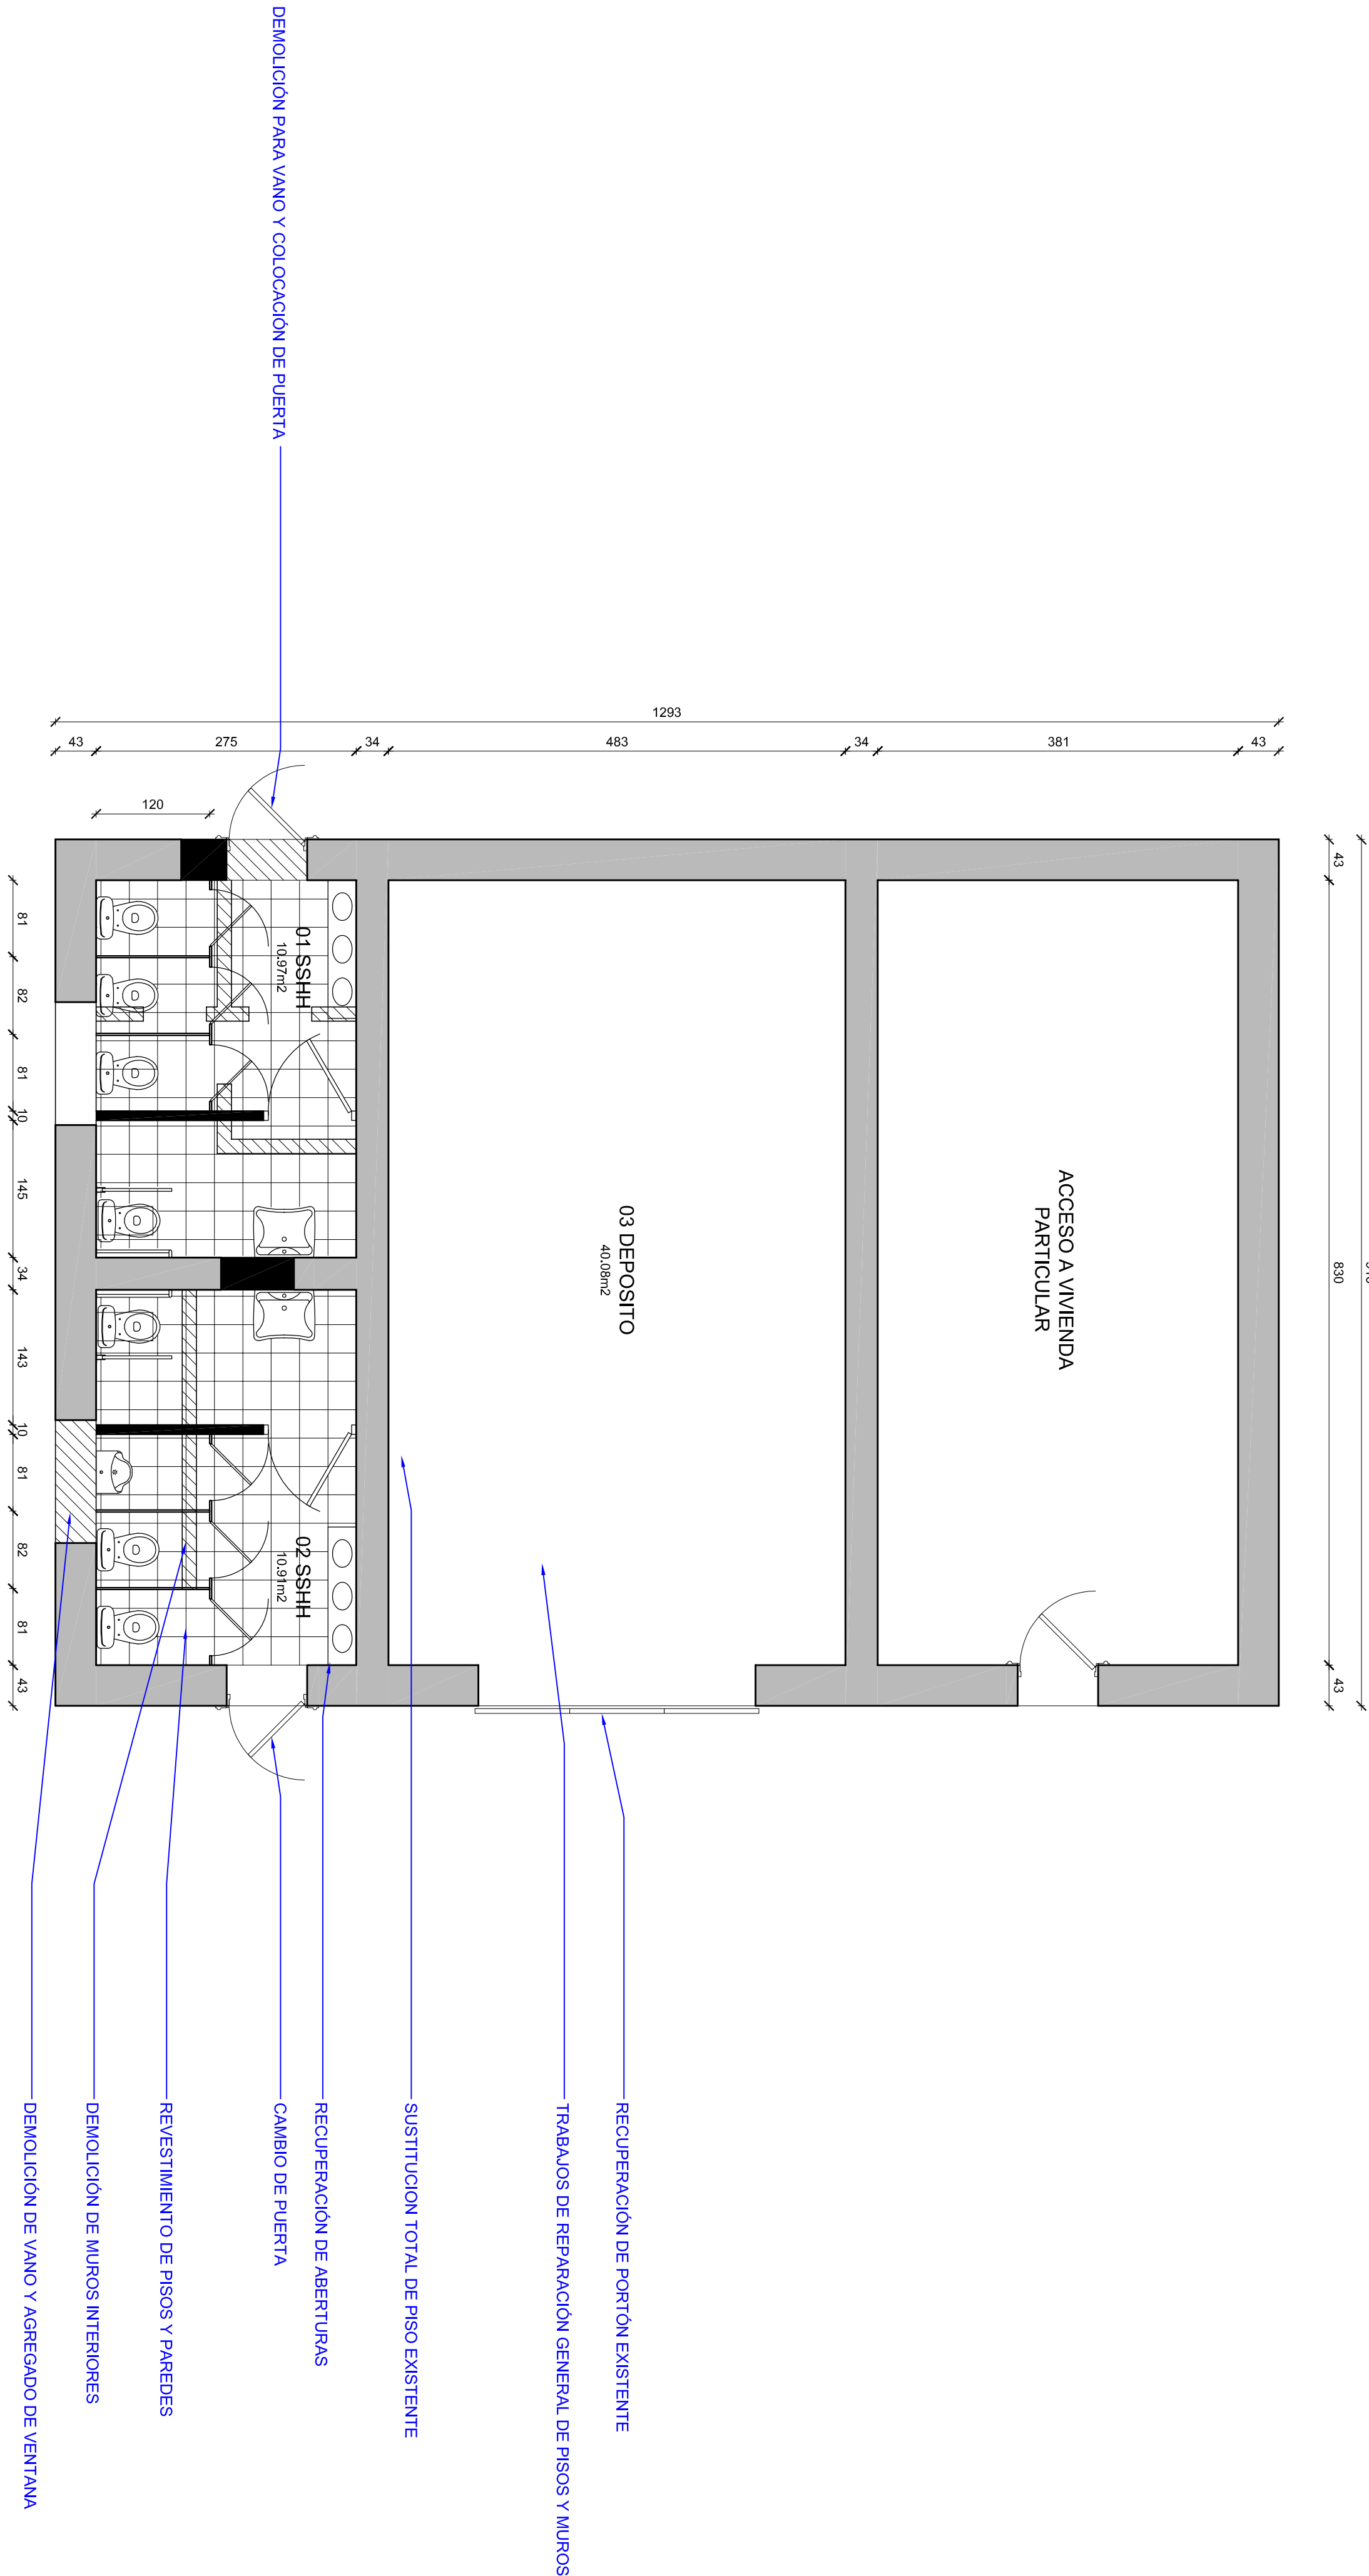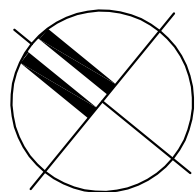ESCALA 1:100



PLANTA CABALLERIZAS

ESCALA 1:50

 CENTRO DE BARRIO CPEP / Área de Políticas Territoriales		Peñarol		PADRÓN 48405 - PENAROL	
RECUPERACION PATRIMONIAL DE LA CASA DEL INGENIERO MECANICO					
CONTENIDO					
ANTERPROYECTO					
PLAY HOUSE Y CABALLERIZAS					
FECHA	JULIO 2014	PERIODO	JULIO 2014	ESCALA	1:100
PROYECTO	AREA DE POLITICAS TERRITORIALES - OFICINA DE PLANEAMIENTO Y PRESUPUESTO			REVISION	00
				FECHA REVISION	--
LUGAR					
AUX 01					
 PRESIDENCIA del Poder Ejecutivo Nacional					
 APT Área de Políticas Territoriales - CPEP					
 Mesa de Trabajo Interdisciplinario CPEP					
 INTEGRA Instituto Nacional de Gestión Social					