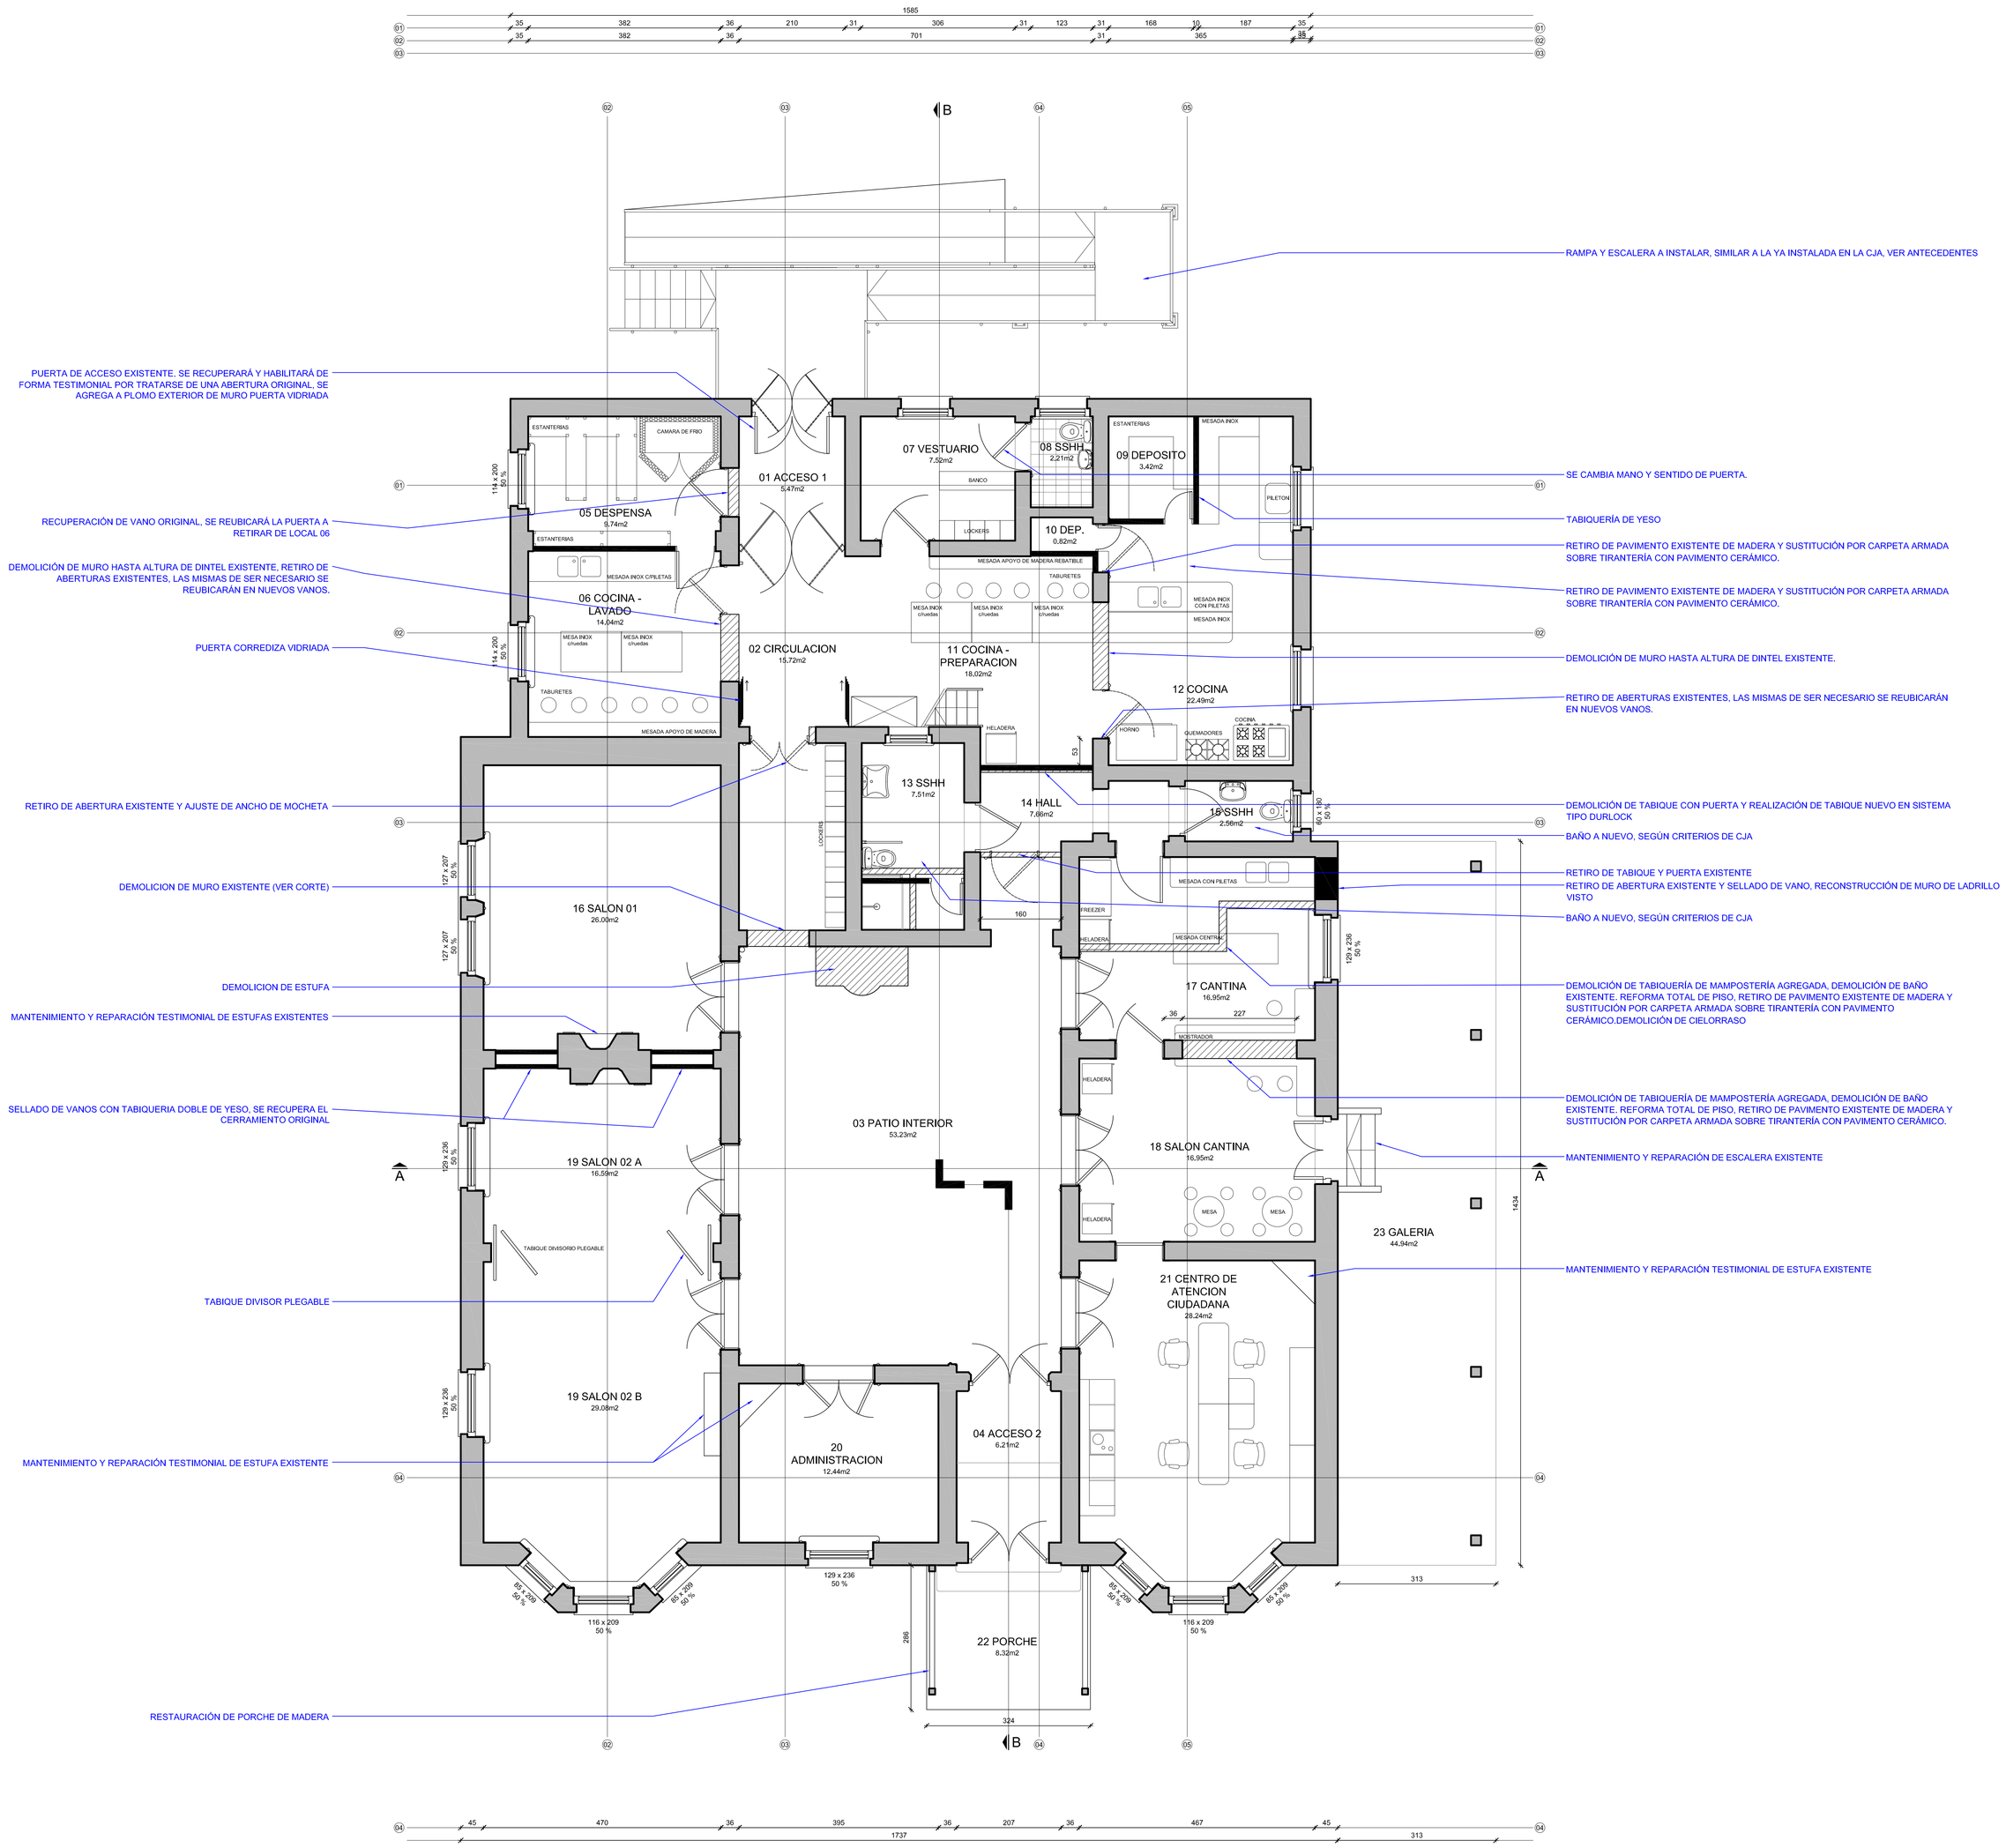

RAMPA Y ESCALERA A INSTALAR, SIMILAR A LA YA INSTALADA EN LA CJA, VER ANTECEDENTES

PUERTA DE ACCESO EXISTENTE, SE RECUPERARÁ Y HABILITARÁ DE FORMA TESTIMONIAL POR TRATARSE DE UNA ABERTURA ORIGINAL, SE AGREGA A PLOMO EXTERIOR DE MURO PUERTA VIDRIADA

SE CAMBIA MANO Y SENTIDO DE PUERTA.

RECUPERACIÓN DE VANO ORIGINAL, SE REUBICARÁ LA PUERTA A RETIRAR DE LOCAL 06

TABIQUERÍA DE YESO

RETIRO DE PAVIMENTO EXISTENTE DE MADERA Y SUSTITUCIÓN POR CARPETA ARMADA SOBRE TIRANTERÍA CON PAVIMENTO CERÁMICO.

DEMOLICIÓN DE MURO HASTA ALTURA DE DINTEL EXISTENTE, RETIRO DE ABERTURAS EXISTENTES, LAS MISMAS DE SER NECESARIO SE REUBICARÁN EN NUEVOS VANOS.

RETIRO DE PAVIMENTO EXISTENTE DE MADERA Y SUSTITUCIÓN POR CARPETA ARMADA SOBRE TIRANTERÍA CON PAVIMENTO CERÁMICO.

PUERTA CORREDIZA VIDRIADA

DEMOLICIÓN DE MURO HASTA ALTURA DE DINTEL EXISTENTE.

RETIRO DE ABERTURAS EXISTENTES, LAS MISMAS DE SER NECESARIO SE REUBICARÁN EN NUEVOS VANOS.

RETIRO DE ABERTURA EXISTENTE Y AJUSTE DE ANCHO DE MOCHETA

DEMOLICIÓN DE TABIQUE CON PUERTA Y REALIZACIÓN DE TABIQUE NUEVO EN SISTEMA TIPO DURLOCK

BAÑO A NUEVO, SEGÚN CRITERIOS DE CJA

DEMOLICION DE MURO EXISTENTE (VER CORTE)

RETIRO DE TABIQUE Y PUERTA EXISTENTE

RETIRO DE ABERTURA EXISTENTE Y SELLADO DE VANO, RECONSTRUCCIÓN DE MURO DE LADRILLO VISTO

BAÑO A NUEVO, SEGÚN CRITERIOS DE CJA

DEMOLICION DE ESTUFA

DEMOLICIÓN DE TABIQUERÍA DE MAMPOSTERÍA AGREGADA, DEMOLICIÓN DE BAÑO EXISTENTE, REFORMA TOTAL DE PISO, RETIRO DE PAVIMENTO EXISTENTE DE MADERA Y SUSTITUCIÓN POR CARPETA ARMADA SOBRE TIRANTERÍA CON PAVIMENTO CERÁMICO.DEMOLICIÓN DE CIELORRASO

MANTENIMIENTO Y REPARACIÓN TESTIMONIAL DE ESTUFAS EXISTENTES

SELLADO DE VANOS CON TABIQUERIA DOBLE DE YESO, SE RECUPERA EL CERRAMIENTO ORIGINAL

DEMOLICIÓN DE TABIQUERÍA DE MAMPOSTERÍA AGREGADA, DEMOLICIÓN DE BAÑO EXISTENTE, REFORMA TOTAL DE PISO, RETIRO DE PAVIMENTO EXISTENTE DE MADERA Y SUSTITUCIÓN POR CARPETA ARMADA SOBRE TIRANTERÍA CON PAVIMENTO CERÁMICO.

MANTENIMIENTO Y REPARACIÓN DE ESCALERA EXISTENTE

TABIQUE DIVISOR PLEGABLE

MANTENIMIENTO Y REPARACIÓN TESTIMONIAL DE ESTUFA EXISTENTE

MANTENIMIENTO Y REPARACIÓN TESTIMONIAL DE ESTUFA EXISTENTE

RESTAURACIÓN DE PORCHE DE MADERA

REFERENCIAS

- MUROS Y TABIQUES A DEMOLER
- ELEMENTOS A DEMOLER
- MUROS NUEVOS
- MUROS EXISTENTES
- LINEA DE ACOTADO
- COTA ALTIMETRICA GENERAL

UBICACION EN PREDIO

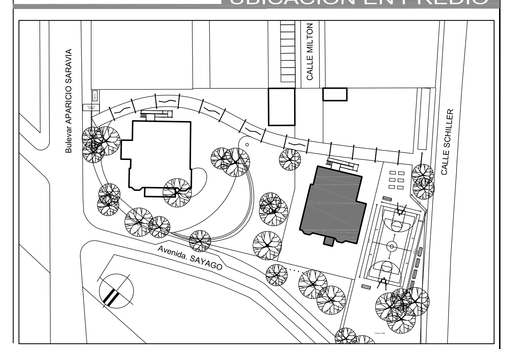

CENTRO DE BARRIO Peñarol
OPP | Área de Políticas Territoriales

PADRÓN 48405 - PEÑAROL

ETAPA 02 - JULIO 2014

RECUPERACION PATRIMONIAL DE LA CASA DEL INGENIERO MECANICO

CONTENIDO: ANTEPROYECTO
PLANTA GENERAL DE ALBAÑILERÍA

FECHA	APROBADO	ESCALAS	REVISION	FECHA REVISION
JULIO 2014	JULIO 2014	1:50 - 1:1000	00	–

PROYECTO: AREA DE POLITICAS TERRITORIALES - OFICINA DE PLANEAMIENTO Y PRESUPUESTO

LAMINA: CIM 01

PRESIDENCIA - Oficina de Planeamiento y Presupuesto
APT Área de Políticas Territoriales - OPP
Área de Políticas Territoriales - OPP
URUGUAY INTEGRA Programa de Fortalecimiento Institucional