DEMOLICIÓN DE 2 HILADAS AGREGADAS SOBRE ANTEPECHO

REPARACIÓN DE BALAUSTRES DAÑADOS Y REPOSICIÓN DE FALTANTES, EVALUACIÓN Y DEMOLICIÓN DE MURO SIMPLE TRAS BALAUSTRES.

TRABAJOS GENERALES DE REPARACIÓN Y LIMPIEZA DE FACHADA.
REPARACIÓN DE JUNTAS, SELLADO DE FISURAS, IMPERMEABILIZACIÓN.

RECUPERACIÓN DE LADRILLO VISTO, DEMOLICIÓN DE HILADAS DE CORONAMIENTO AGREGADAS.
IMPERMEABILIZACIÓN DE AZOTEA DE BOB WINDOW

TRABAJOS DE RECUPERACIÓN Y MANTENIMIENTO DE GALERIA LATERAL.

TRABAJOS DE RECUPERACIÓN Y MANTENIMIENTO DE PORCHE DE ACCESO.

REPARACIÓN DE ESCALERA EXISTENTE

FACHADA Av. SAYAGO

ESCALA 1:100

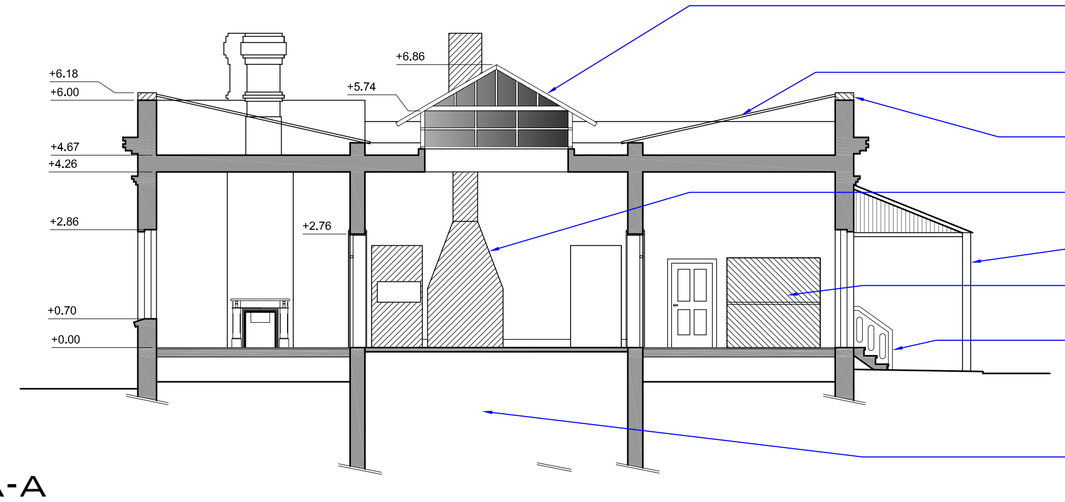

DEMOLICION DE CERRAMIENTO SUPERIOR DE PATIO INTERIOR Y SUSTITUCIÓN POR CLARABOYA DE ALUMINIO CON VIDRIO TÉRMICO. EL DISEÑO DE LA MISMA SERÁ RESPETANDO PLANOS CON ANTECEDENTES SUMINISTRADOS.

RETIRO DE SOBRETECHO DE FIBROCEMENTO, PREPARACIÓN, PENDIENTES E IMPERMEABILIZACIÓN TOTAL DE AZOTEA CON MEMBRANA ASFÁLTICA

DEMOLICIÓN DE 2 HILADAS AGREGADAS SOBRE ANTEPECHO

DEMOLICIÓN DE ESTUFA Y CHIMENEA EXISTENTES

TRABAJOS DE RECUPERACIÓN Y MANTENIMIENTO DE GALERIA LATERAL

DEMOLICIÓN DE MURO

REPARACIÓN DE ESCALERA EXISTENTE

DIAGNOSTICO Y EVALUACIÓN DE TAREAS A REALIZAR EN SÓTANO EXISTENTE.

CORTE A-A

ESCALA 1:100

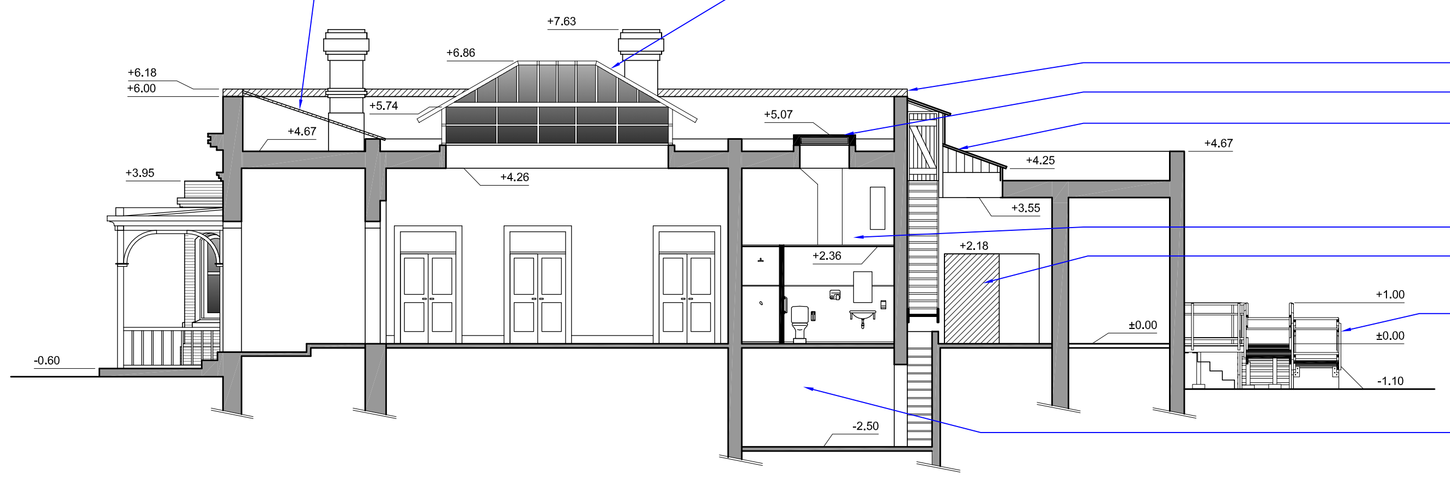

RETIRO DE SOBRETECHO DE FIBROCEMENTO, PREPARACIÓN, PENDIENTES E IMPERMEABILIZACIÓN TOTAL DE AZOTEA CON MEMBRANA ASFÁLTICA

DEMOLICION DE CERRAMIENTO SUPERIOR DE PATIO INTERIOR Y SUSTITUCIÓN POR CLARABOYA DE ALUMINIO CON VIDRIO TÉRMICO. EL DISEÑO DE LA MISMA SERÁ RESPETANDO PLANOS CON ANTECEDENTES SUMINISTRADOS.

DEMOLICIÓN DE 2 HILADAS AGREGADAS SOBRE ANTEPECHO

MODIFICACIÓN DE LUCARNA EXISTENTE Y ADAPTACIÓN A DUCTO DE VENTILACIÓN

REPARACIÓN Y MANTENIMIENTO DE CUBIERTA DE PATIO, REPARACIÓN DE ABERTURA.

BAÑO A NUEVO, SEGÚN CRITERIOS DE CJA

DEMOLICIÓN DE MURO Y RETIRO DE ABERTURA

RAMPA Y ESCALERA A INSTALAR, SIMILAR A LA YA INSTALADA EN LA CJA, VER DETALLE

DIAGNOSTICO Y EVALUACIÓN DE TAREAS A REALIZAR EN SÓTANO EXISTENTE.

CORTE B-B

ESCALA 1:100

CENTRO DE BARRIO Peñarol
OPP | Area de Politicas Territoriales

PADRÓN 48405 - PEÑAROL

ETAPA 02 - JULIO 2014

RECUPERACION PATRIMONIAL DE LA CASA DEL INGENIERO MECANICO

CONTENIDO
ANTEPROYECTO
FACHADA Avenida SAYAGO - CORTE AA - CORTE BB

FECHA	APROBADO	ESCALAS	REVISION	FECHA REVISION
JULIO 2014	JULIO 2014	1:100	00	--

PROYECTO: AREA DE POLITICAS TERRITORIALES - OFICINA DE PLANEAMIENTO Y PRESUPUESTO

LAMINA CIM 02

PRESIDENCIA Oficina de Planeamiento y Presupuesto
APT Área de Políticas Territoriales - OPP
Área de Políticas Territoriales - OPP
URUGUAY INTEGRA
Programa de Cohesión Social y Territorial