


## REFERENCIAS

- MUROS Y TABIQUES A DEMOLER
- ELEMENTOS A DEMOLER
- MUROS NUEVOS
- MUROS EXISTENTES
- LINEA DE ACOTADO
- COTA ALTIMETRICA GENERAL

## UBICACION EN PREDIO

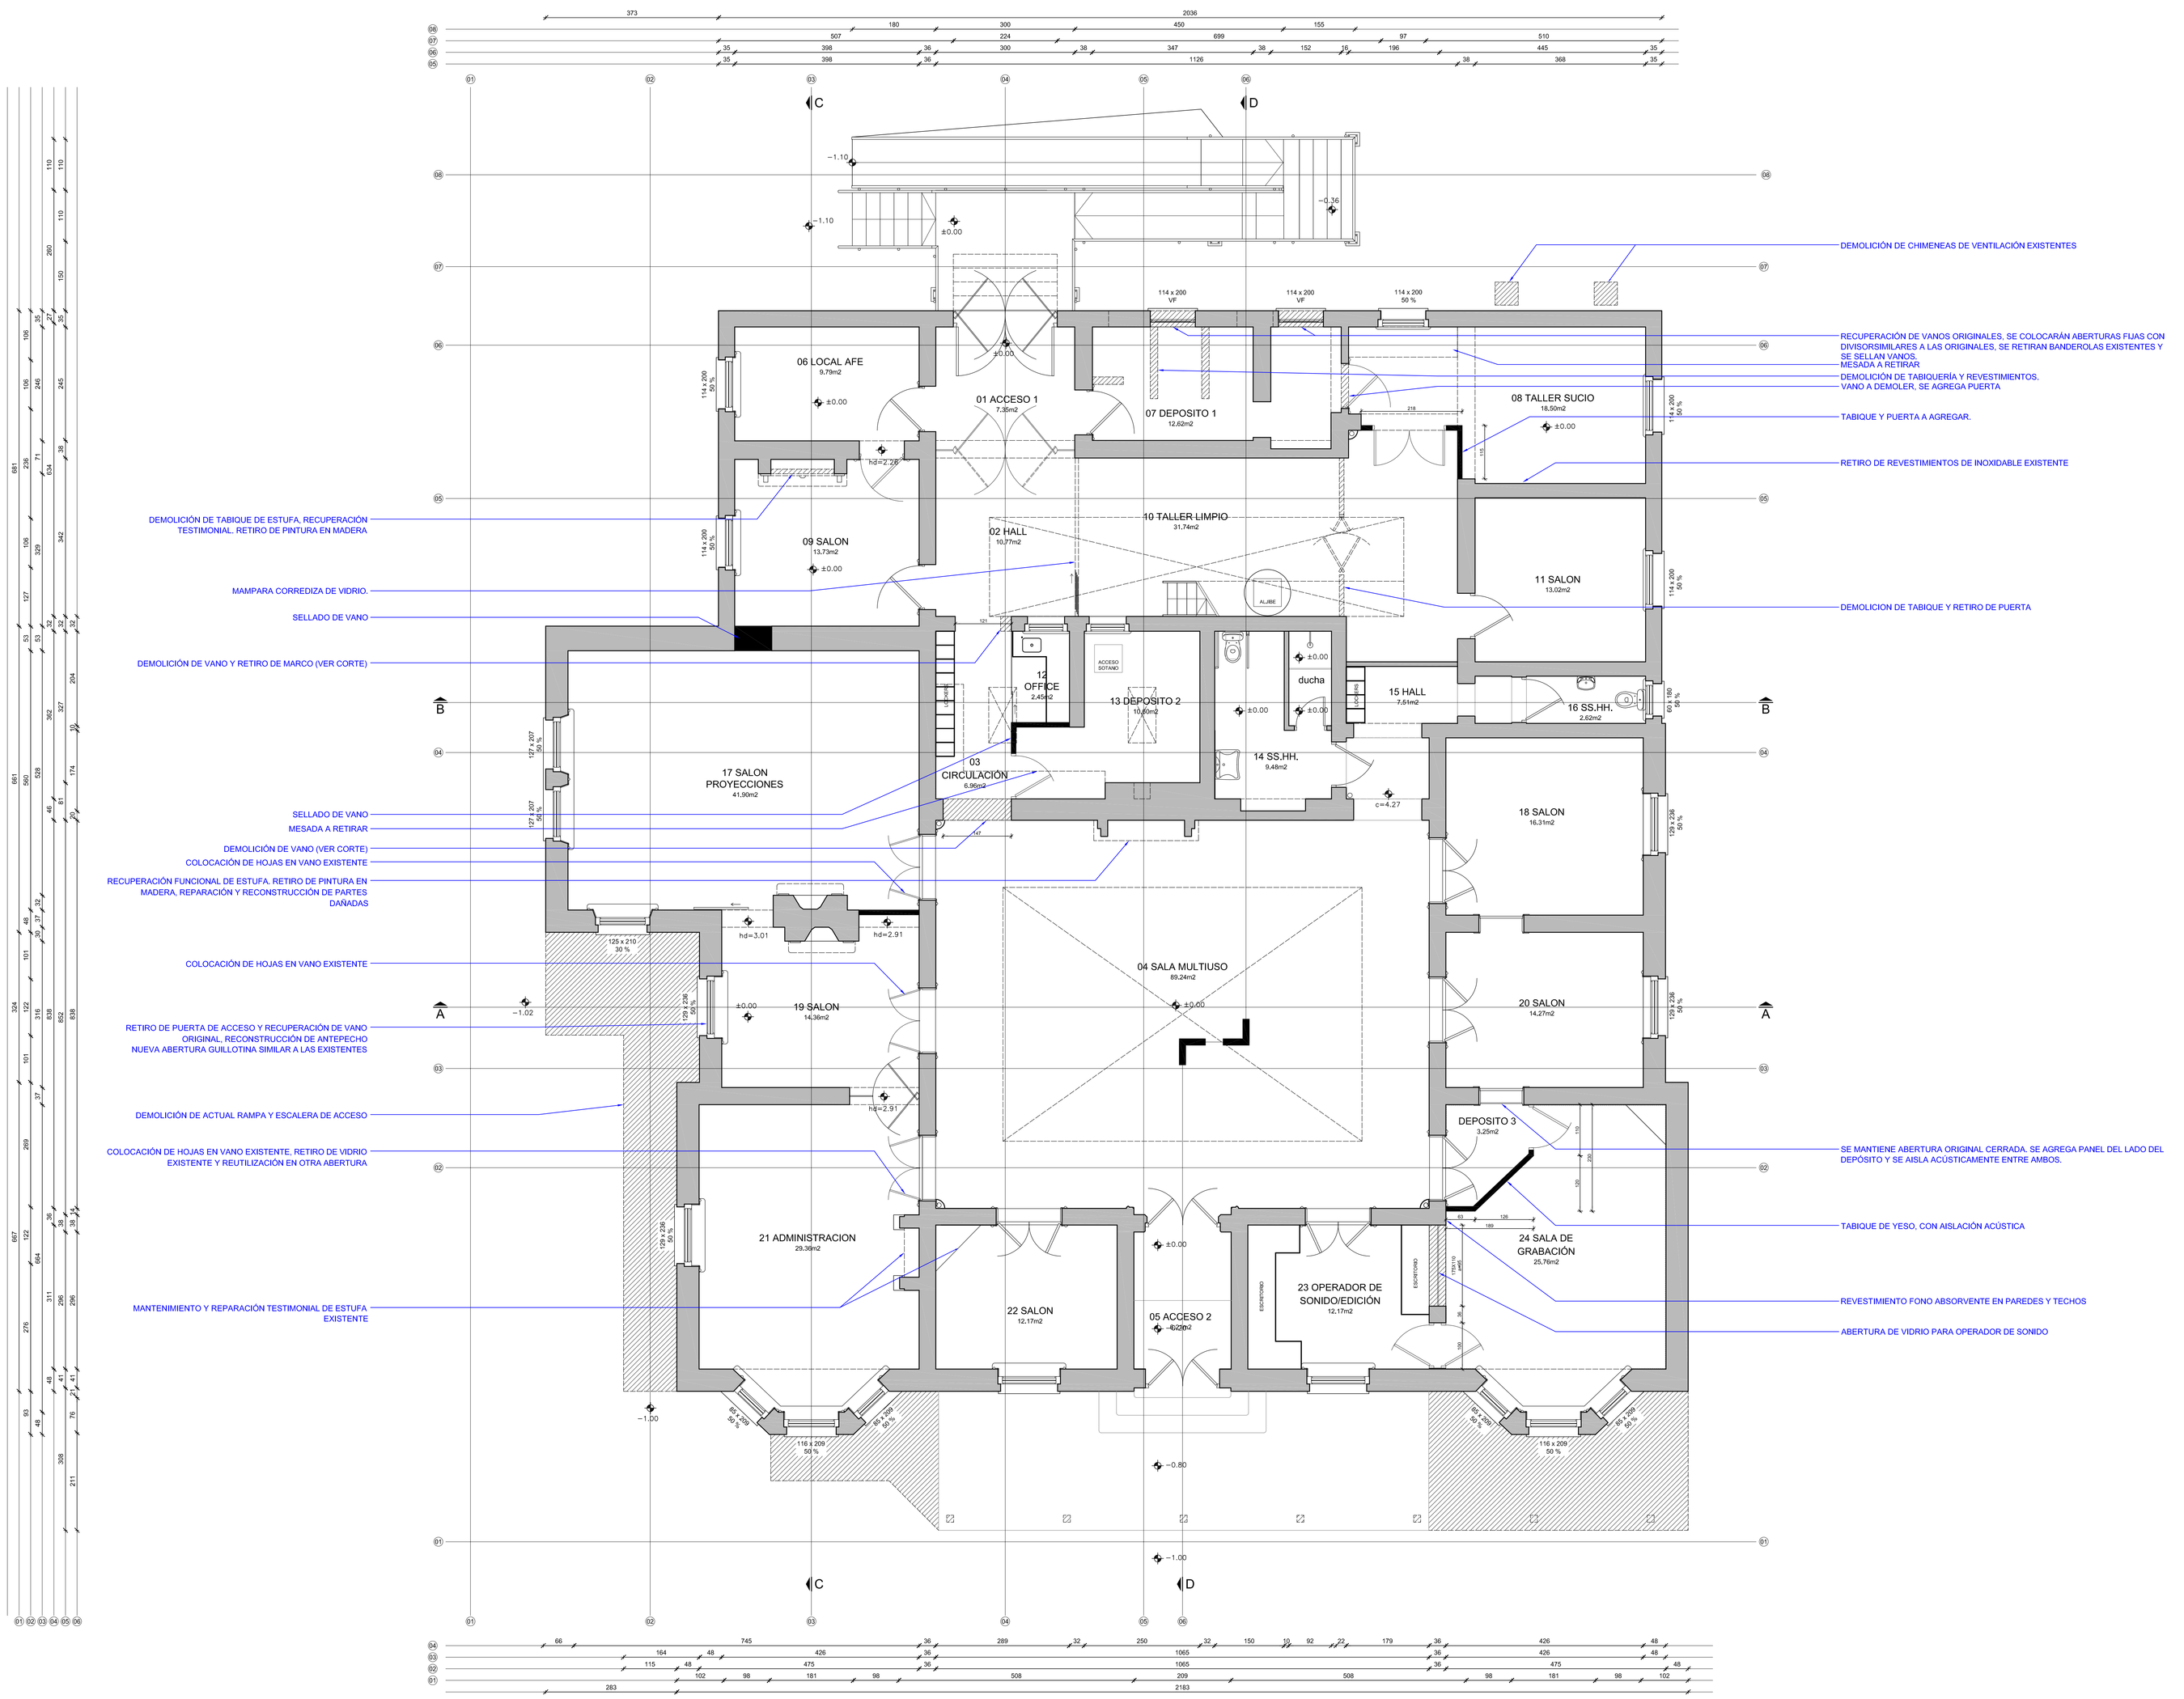


CENTRO DE BARRIO Peñarol
OPP / Área de Políticas Territoriales

PADRÓN 48405 - PEÑAROL
ETAPA 02 - JULIO 2014

RECUPERACION PATRIMONIAL DE LA CASA DEL JEFE DE ALMACENES

CONTENIDO: ANTEPROYECTO
PLANTA GENERAL DE ALBAÑILERÍA
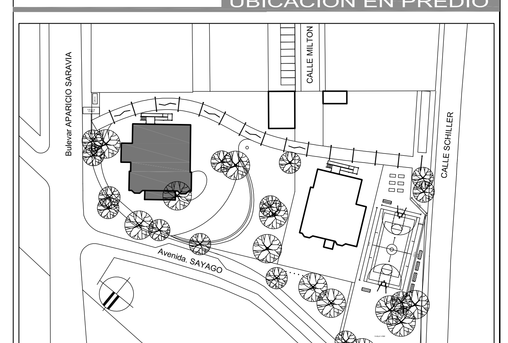
| FECHA | APROBADO | ESCALAS | REVISION | FECHA REVISION |
|---|---|---|---|---|
| JULIO 2014 | JULIO 2014 | 1:50 - 1:1000 | 00 | -- |

PROYECTO: AREA DE POLITICAS TERRITORIALES - OFICINA DE PLANEAMIENTO Y PRESUPUESTO

LAMINA: CJA 01

PRESIDENCIA Oficina de Planeamiento y Presupuesto
APT Área de Políticas Territoriales - OPP
Área de Políticas Territoriales - OPP
URUGUAY INTEGRA Programa de Integración Social y Urbana