



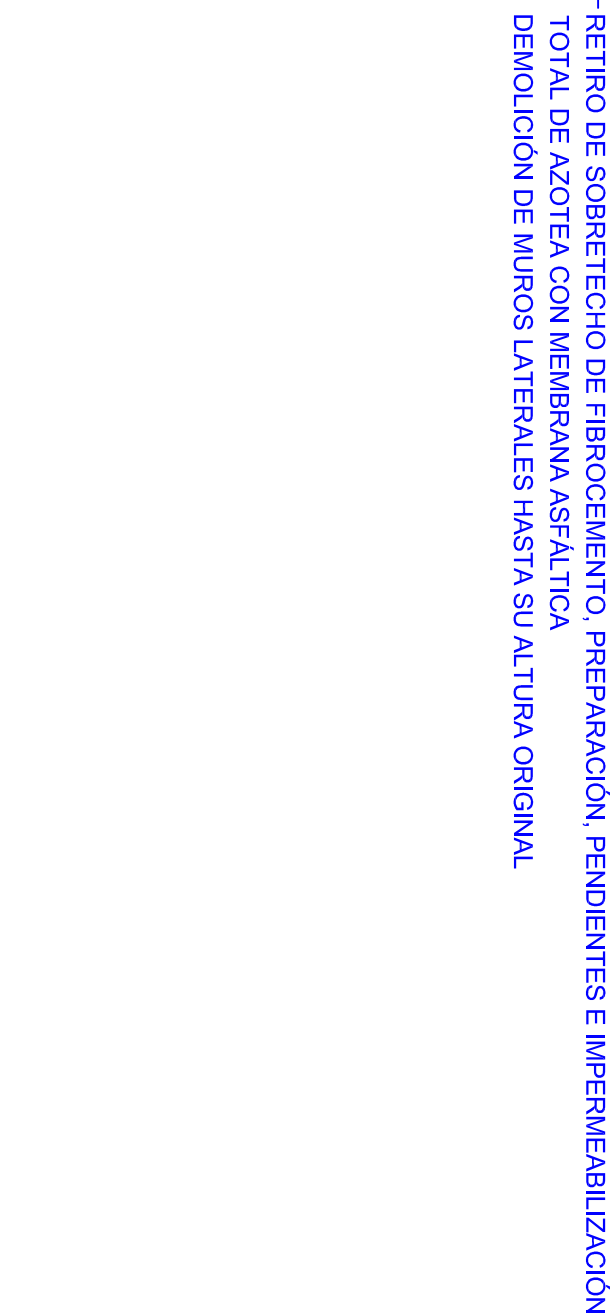

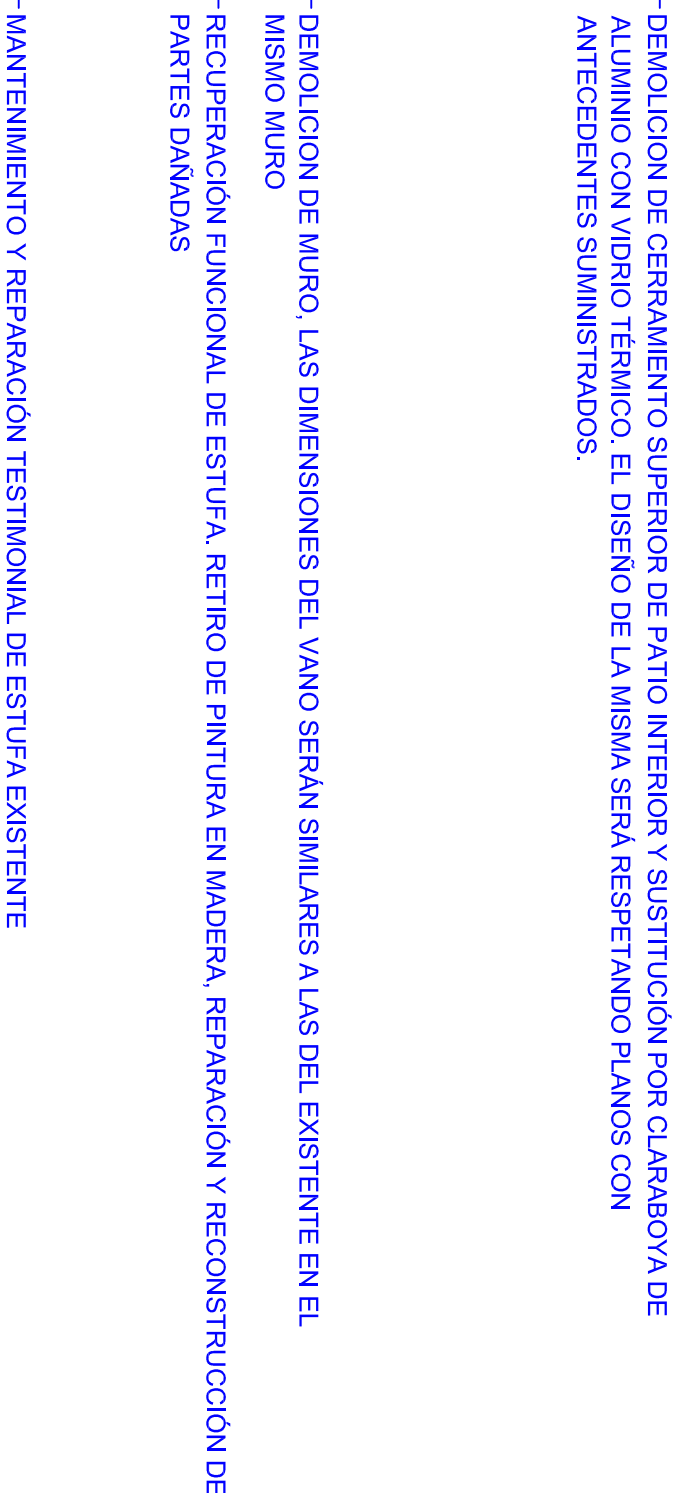




-DEMOLICION DE RAMPA DE ACCESO Y ESCALERAS EXISTENTES

-DEMOLICION DE RAMPA DE ACCESO Y ESCALERAS EXISTENTES



 CENTRO DE BARRIO Oficina de Gestión y Relación Comunitaria Peñañol		PADRÓN 48405 - PEÑAÑOL ETAPA 02 - JULIO 2014	
CONTENIDO ANTEPROYECTO FACHADA, AVENIDA SAYAGO - CORTE AA - CORTE BB			
FECHA	PARSADO	ECUAS	FECHA REVISIÓN
PROYECTO	JULIO 2014	JULIO 2014	11:00
ÁREA DE POLÍTICAS TERRITORIALES - OFICINA DE PLANEAMIENTO Y PRESUPUESTO			
 CJA 02 Oficina de Planeamiento y Presupuesto  RESERVIDA CJA  APT Área de Políticas Territoriales - OPP  OFICINA DE PLANEAMIENTO Y PRESUPUESTO	 OFICINA DE PLANEAMIENTO Y PRESUPUESTO  OFICINA DE PLANEAMIENTO Y PRESUPUESTO		