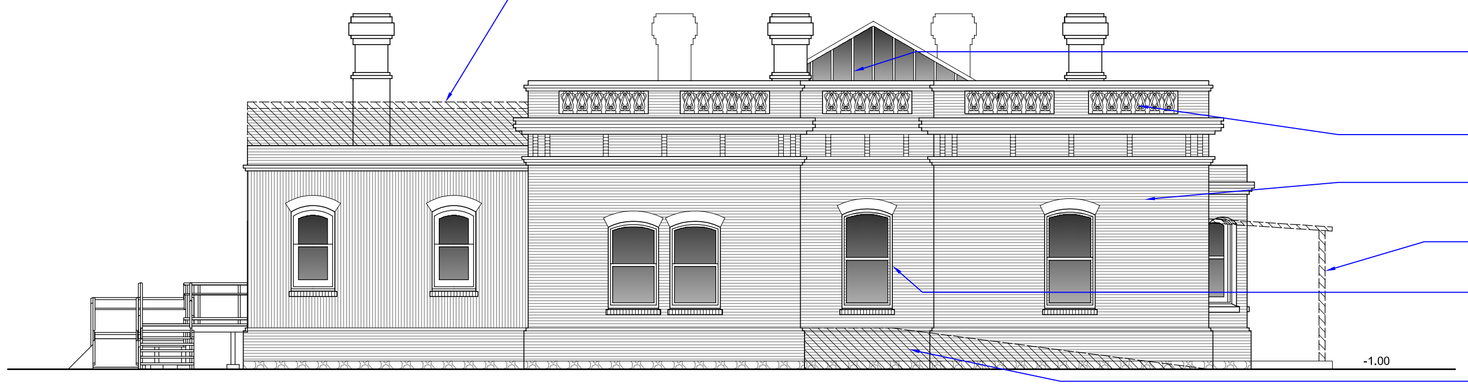

DEMOLICIÓN DE MUROS LATERALES HASTA SU ALTURA ORIGINAL

DEMOLICION DE CERRAMIENTO SUPERIOR DE PATIO INTERIOR Y SUSTITUCIÓN POR CLARABOYA DE ALUMINIO CON VIDRIO TÉRMICO. EL DISEÑO DE LA MISMA SERÁ RESPETANDO PLANOS CON ANTECEDENTES SUMINISTRADOS.

REPARACIÓN DE BALAUSTRES DAÑADOS Y REPOSICIÓN DE FALTANTES, EVALUACIÓN Y DEMOLICIÓN DE MURO SIMPLE TRAS BALAUSTRES.

TRABAJOS GENERALES DE REPARACIÓN Y LIMPIEZA DE FACHADA.
REPARACIÓN DE JUNTAS, SELLADO DE FISURAS, IMPERMEABILIZACIÓN.

DEMOLICIÓN DE ALERO EXITENTE.

RETIRO DE PUERTA DE ACCESO Y RECUPERACIÓN DE VANO ORIGINAL, RECONSTRUCCIÓN DE ANTEPECHO
NUEVA ABERTURA GUILLOTINA SIMILAR A LAS EXISTENTES

DEMOLICION DE RAMPA DE ACCESO Y ESCALERAS EXISTENTES

FACHADA Bvr. APARICIO SARAVIA

ESCALA 1:100

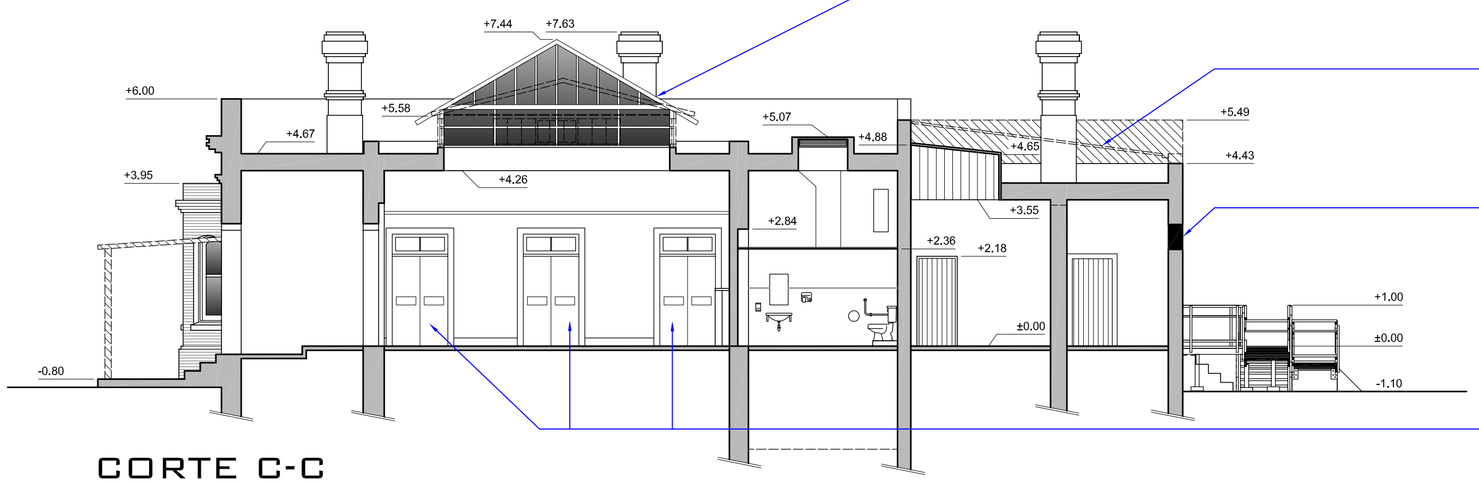

DEMOLICION DE CERRAMIENTO SUPERIOR DE PATIO INTERIOR Y SUSTITUCIÓN POR CLARABOYA DE ALUMINIO CON VIDRIO TÉRMICO. EL DISEÑO DE LA MISMA SERÁ RESPETANDO PLANOS CON ANTECEDENTES SUMINISTRADOS.

RETIRO DE SOBRETECHO DE FIBROCEMENTO, PREPARACIÓN, PENDIENTES E IMPERMEABILIZACIÓN TOTAL DE AZOTEA CON MEMBRANA ASFÁLTICA
DEMOLICIÓN DE MUROS LATERALES HASTA SU ALTURA ORIGINAL

SE RETIRAN BANDEROLAS EXISTENTES Y SE SELLAN VANOS.

COLOCACIÓN DE HOJAS EN VANO EXISTENTE, RETIRO DE VIDRIO EXISTENTE Y REUTILIZACIÓN EN OTRA ABERTURA

CORTE C-C

ESCALA 1:100

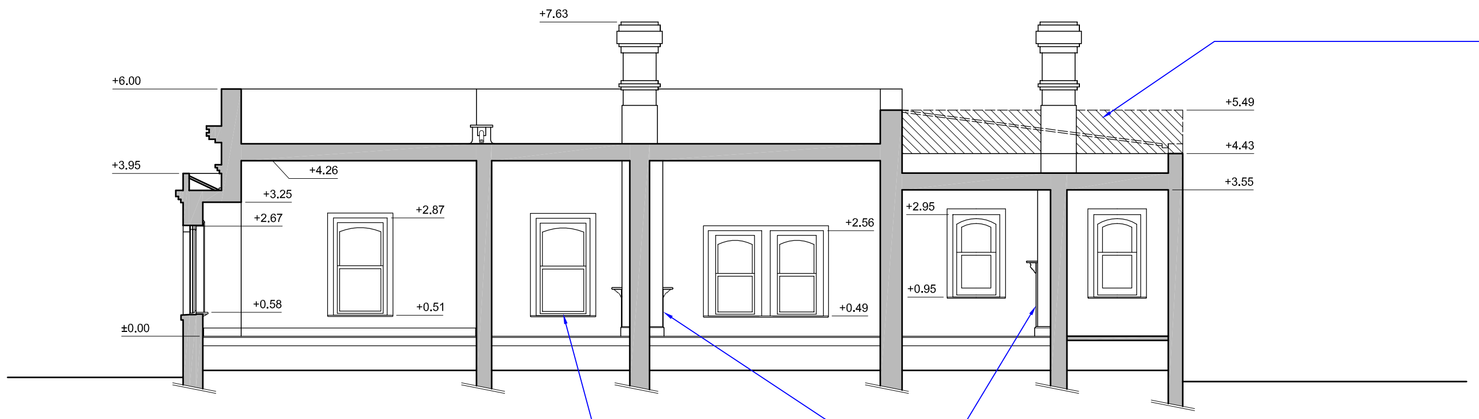

RETIRO DE SOBRETECHO DE FIBROCEMENTO, PREPARACIÓN, PENDIENTES E IMPERMEABILIZACIÓN TOTAL DE AZOTEA CON MEMBRANA ASFÁLTICA
DEMOLICIÓN DE MUROS LATERALES HASTA SU ALTURA ORIGINAL

MANTENIMIENTO Y REPARACIÓN TESTIMONIAL DE ESTUFA EXISTENTE

RETIRO DE PUERTA DE ACCESO Y RECUPERACIÓN DE VANO ORIGINAL, RECONSTRUCCIÓN DE ANTEPECHO
NUEVA ABERTURA GUILLOTINA SIMILAR A LAS EXISTENTES

CORTE D-D

ESCALA 1:100

CENTRO DE BARRIO Peñarol
OPP | Area de Politicas Territoriales

PADRÓN 48405 - PEÑAROL

ETAPA 02 - JULIO 2014

RECUPERACION PATRIMONIAL DE LA CASA DEL JEFE DE ALMACENES

CONTENIDO
ANTEPROYECTO
FACHADA Bvr. APARICIO SARAVIA - CORTE CC - CORTE DD

FECHA	APROBADO	ESCALAS	REVISION	FECHA REVISION
JULIO 2014	JULIO 2014	1:100	00	--

PROYECTO: AREA DE POLITICAS TERRITORIALES - OFICINA DE PLANEAMIENTO Y PRESUPUESTO

LAMINA: CJA 03

PRESIDENCIA Oficina de Planeamiento y Presupuesto
APT Área de Políticas Territoriales - OPP
Fondo Fondo Nacional de Vivienda y Hábitat URUGUAY INTEGRA Programa de Cohesión Social y Territorial