




BARRAS PARALELAS

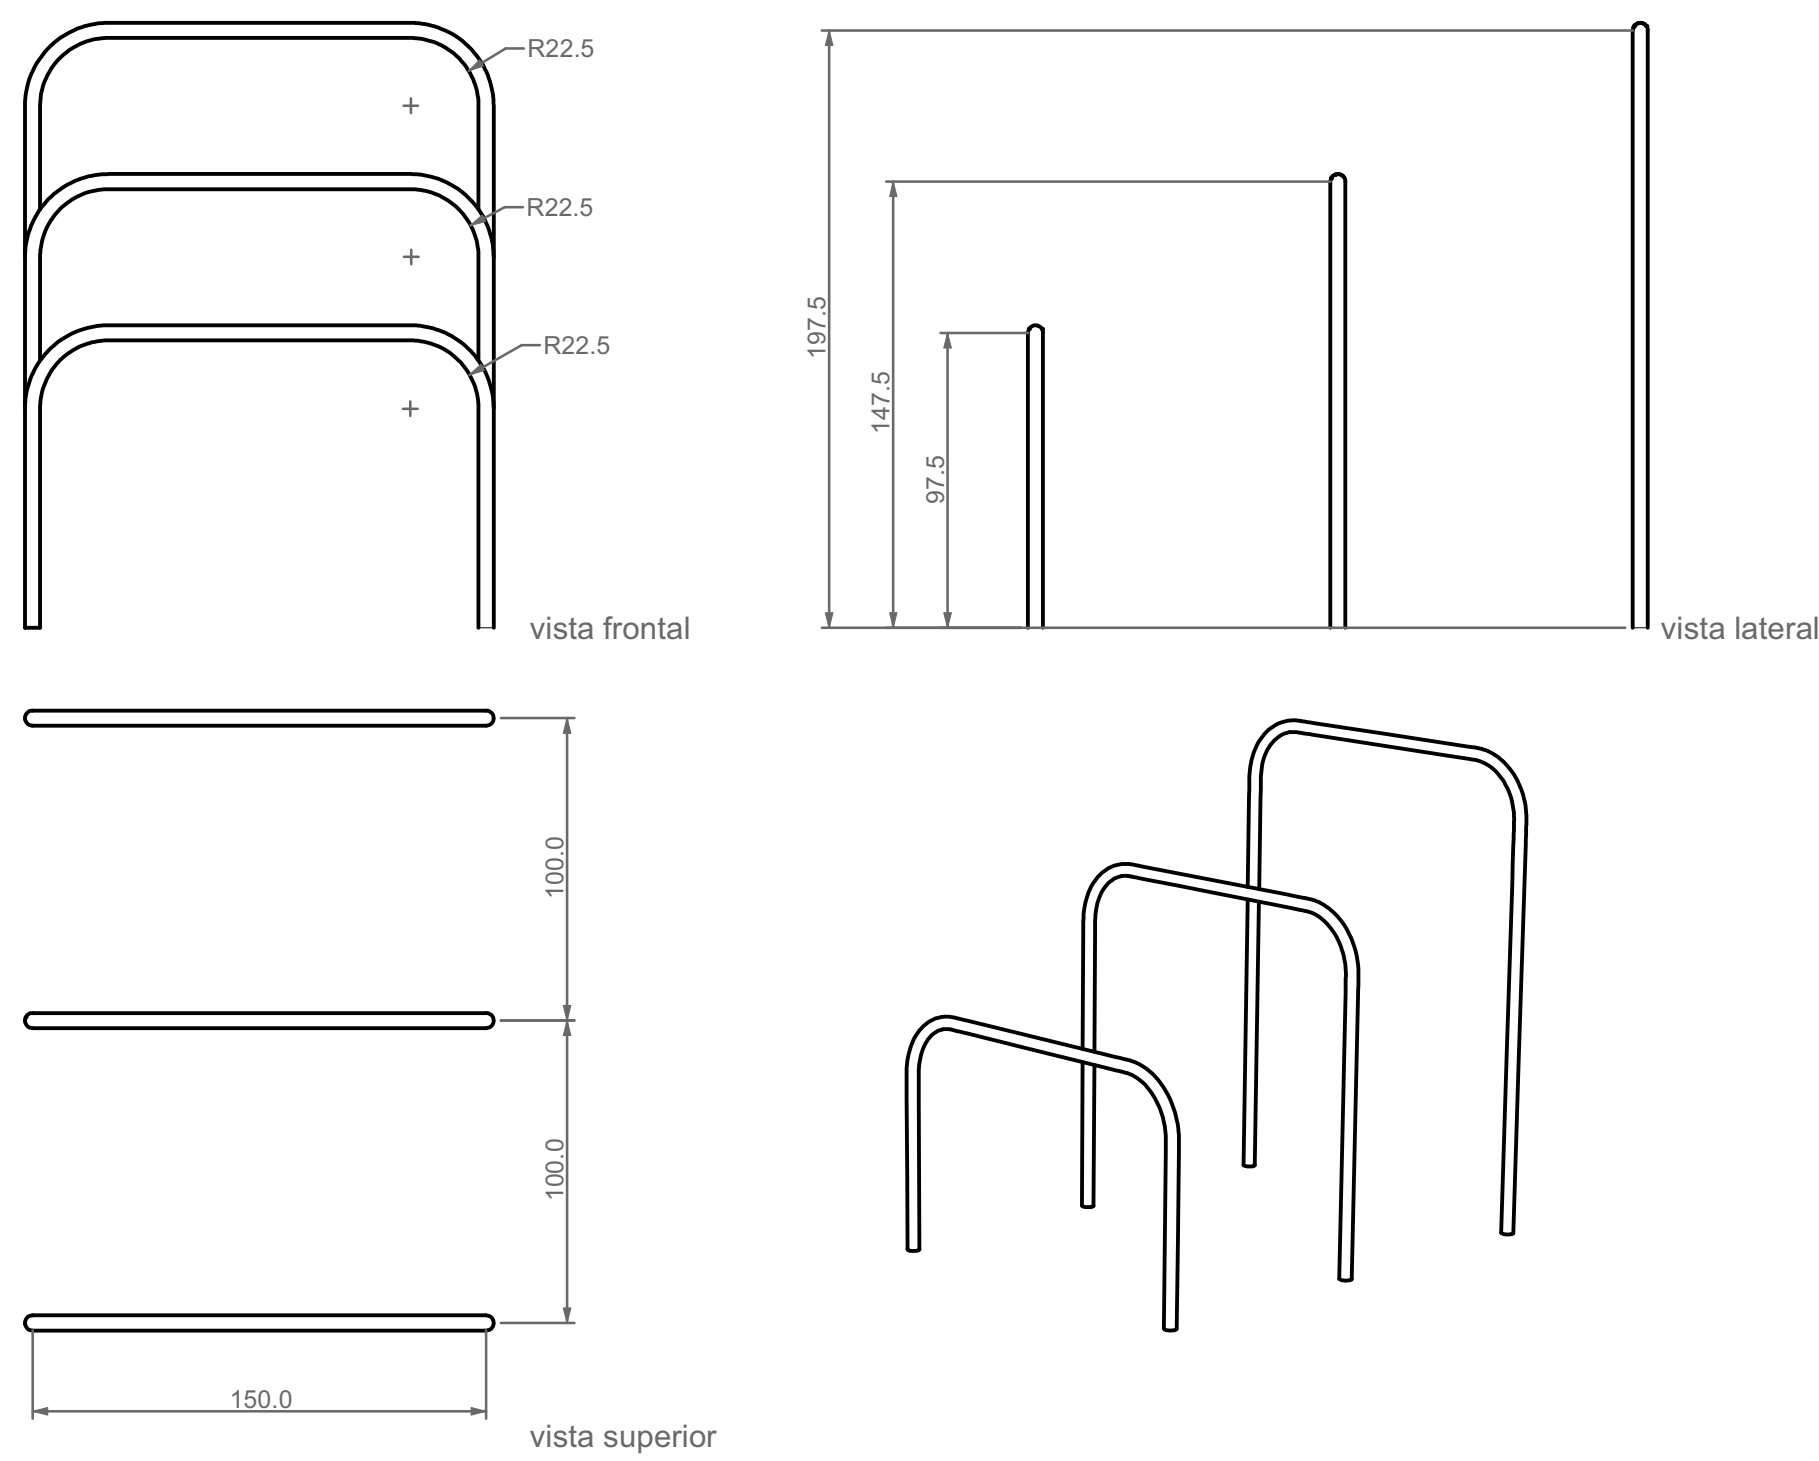

TUBOS SONIDO

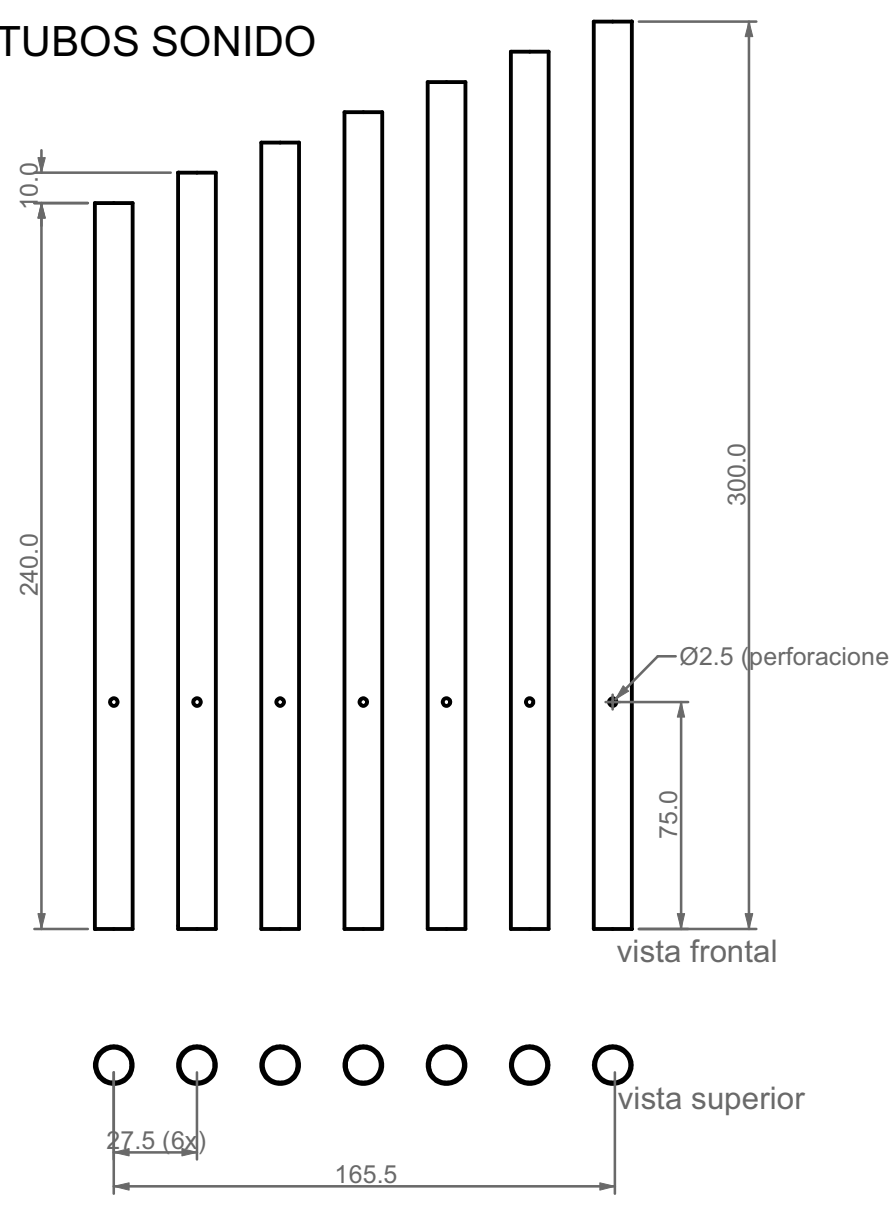

TUBOS INCLINADOS / PARKOUR

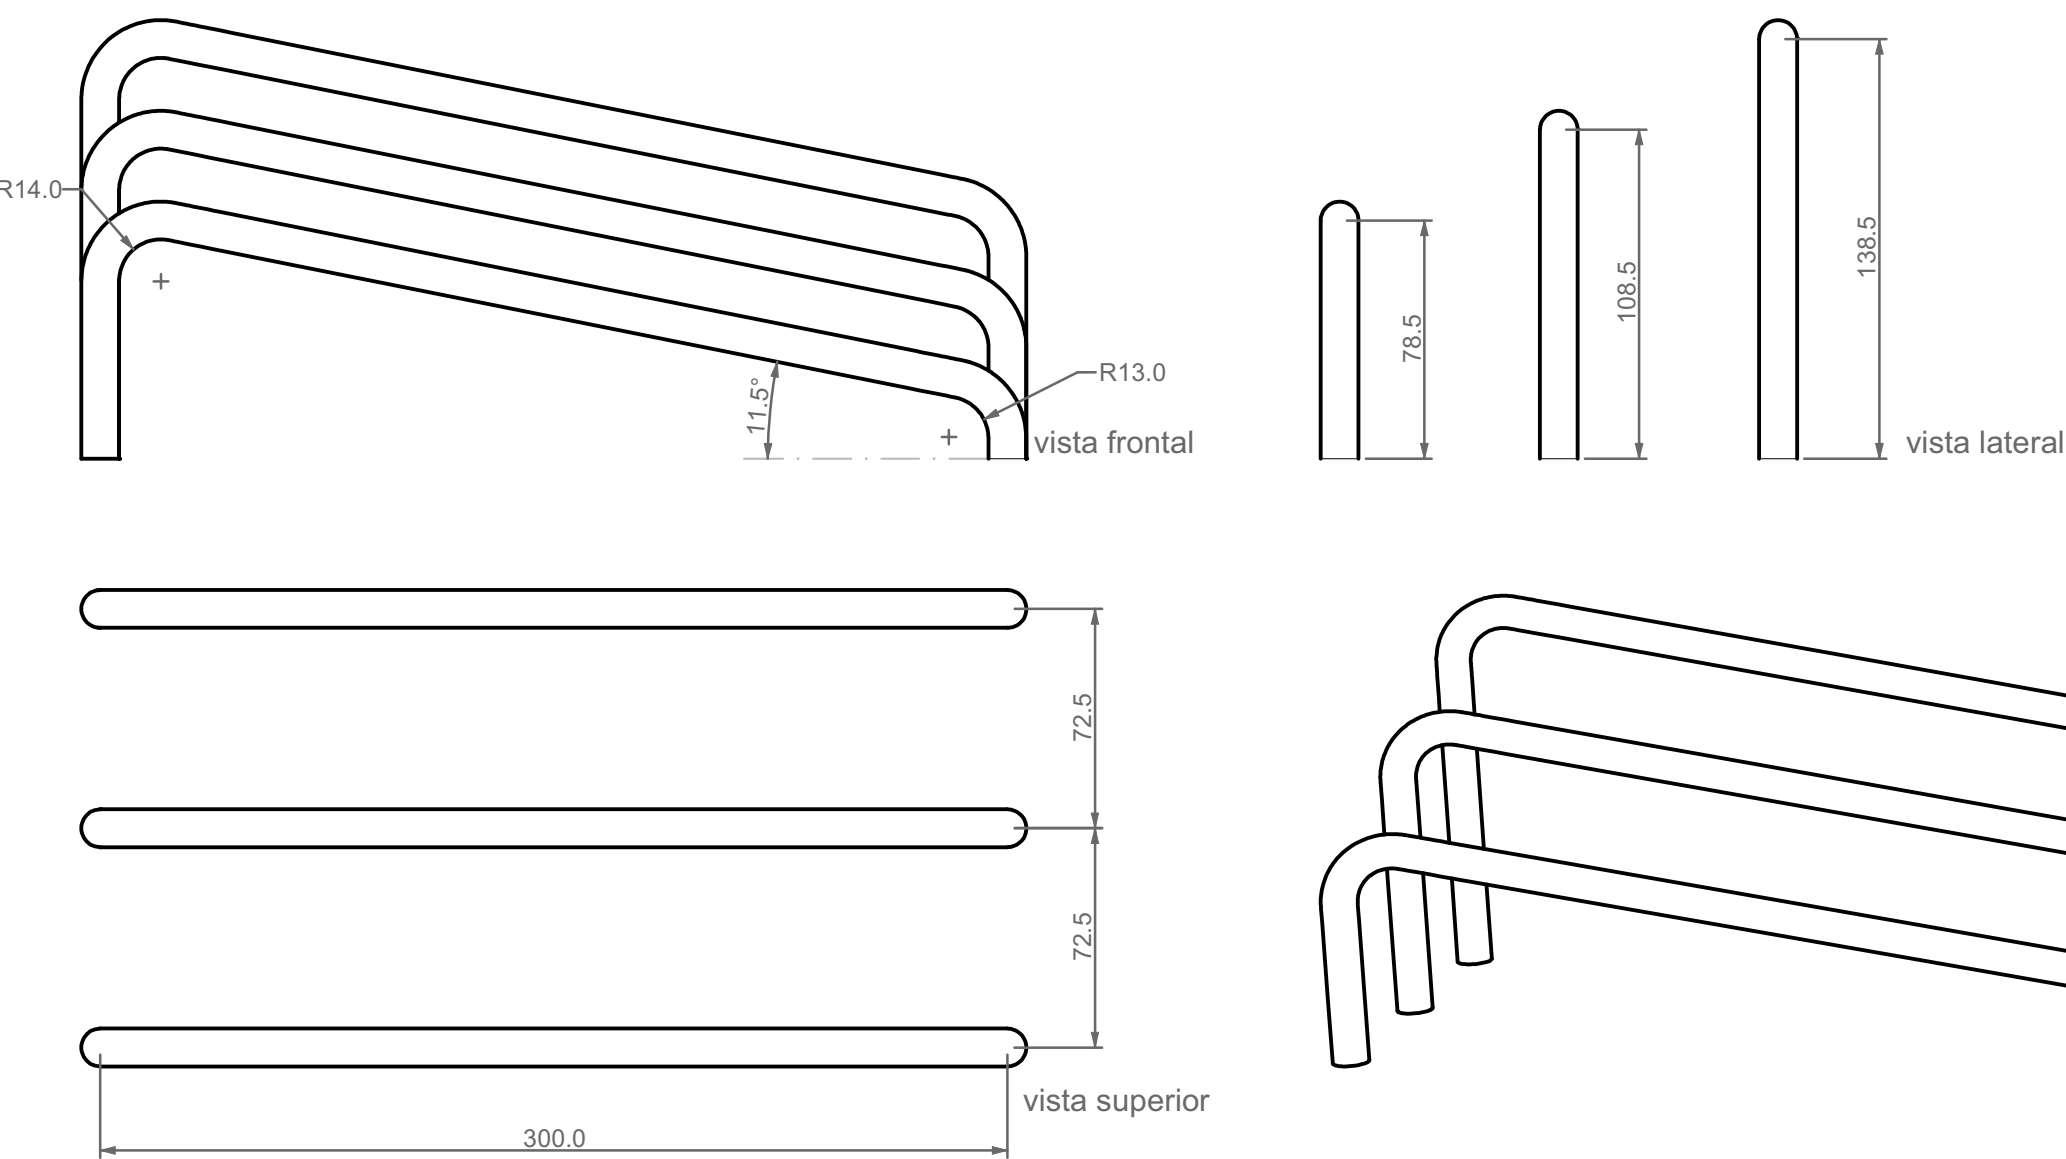

MEMORIA DESCRIPTIVA
equipamiento para parkour / sonidos y música

MATERIALES
caños de acero inoxidable, secciones 2" y 5"

nota: matar filos de todas las aristas



Peñarol

PADRONES 48405 48419
PEÑAROL
ETAPA 02 - JULIO 2014

RECUPERACION PATRIMONIAL DE PREDIO DE CASONAS


CONTENIDO
EQUIPAMIENTO LÚDICO
ESPACIO ADOLESCENTE / BARRAS PARALELAS / TUBOS SONIDOS

FECHA	APROBADO	ESCALAS	REVISION	FECHA REVISION
JULIO 2014	JULIO 2014	1:25	00	--
PROYECTO ÁREA DE POLÍTICAS TERRITORIALES - OFICINA DE PLANEAMIENTO Y PRESUPUESTO				

PL 28



ESTRUCTURA PARA TELAS Y SLACKLINE

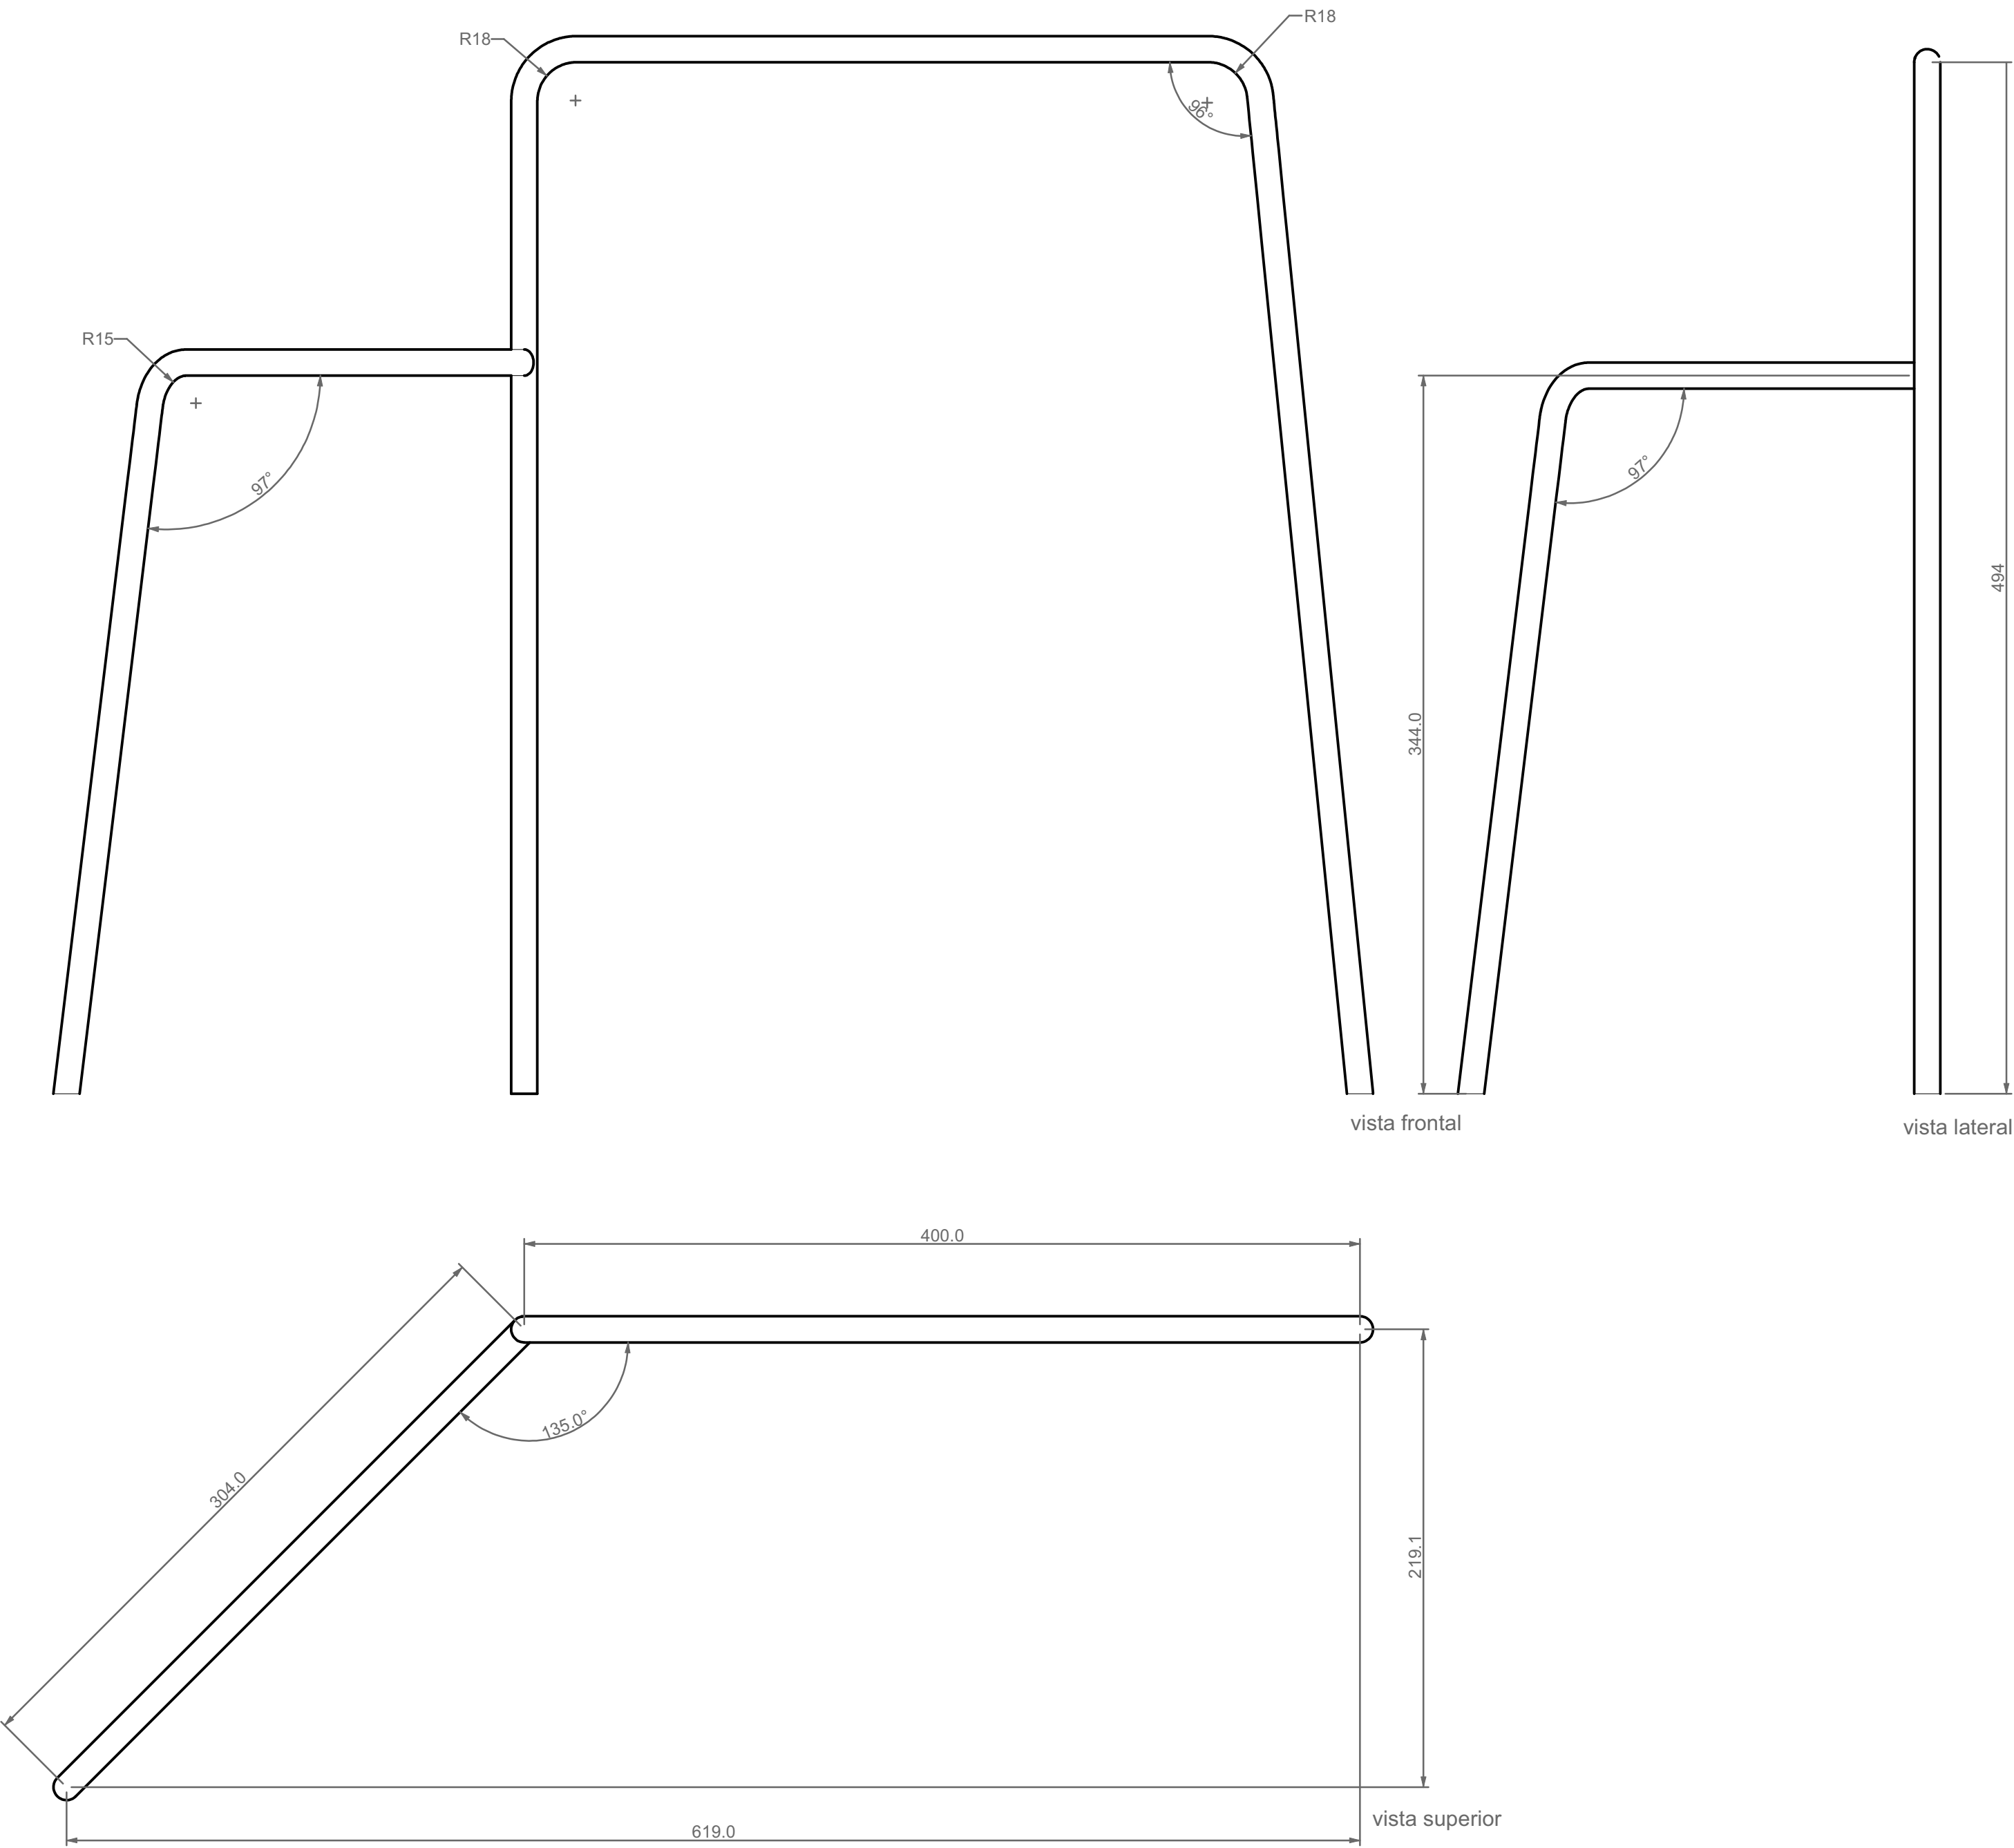

MEMORIA DESCRIPTIVA
estructura multipropósito

MATERIALES
caños de acero inoxidable, sección 5"



CENTRO DE BARRIO
OPP | Área de Políticas Territoriales

Peñarol

PADRONES 48405 48419

PEÑAROL

ETAPA 02 - JULIO 2014

RECUPERACION PATRIMONIAL DE PREDIO DE CASONAS

CONTENIDO

EQUIPAMIENTO LÚDICO
ESPACIO ADOLESCENTE / ESTRUCTURA PARA TELAS Y SLACKLINE

FECHA	JULIO 2014	APROBADO	JULIO 2014	ESCALAS	1:25	REVISION	00	FECHA REVISION	--
-------	------------	----------	------------	---------	------	----------	----	----------------	----

PROYECTO

ÁREA DE POLÍTICAS TERRITORIALES - OFICINA DE PLANEAMIENTO Y PRESUPUESTO

PL 29



PRESIDENCIA
Oficina de Planeamiento y Presupuesto





APT
Área de Políticas Territoriales - OPP





URUGUAY
INTEGRA
Programa de Cohesión Social y Territorial

MESA PING-PONG

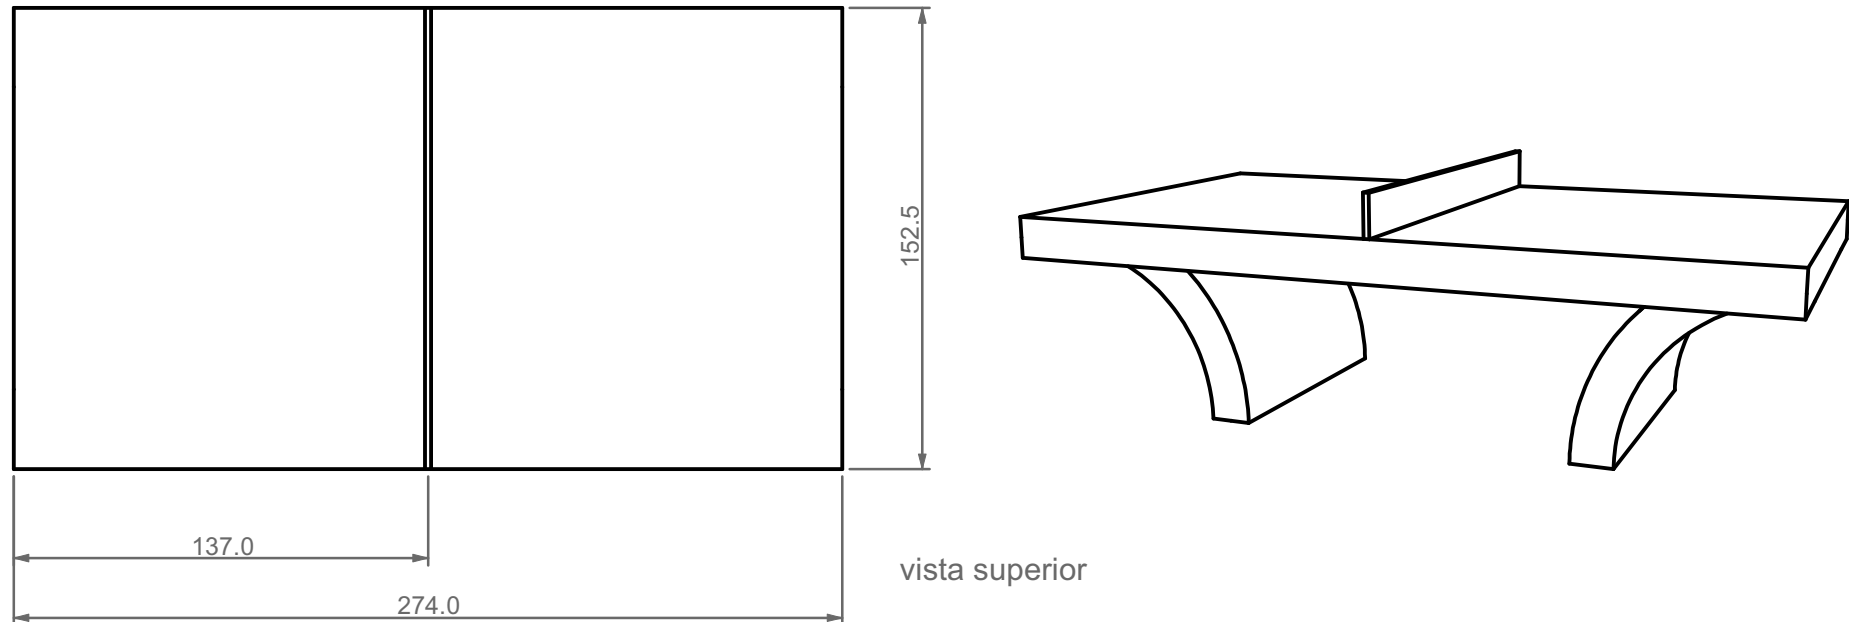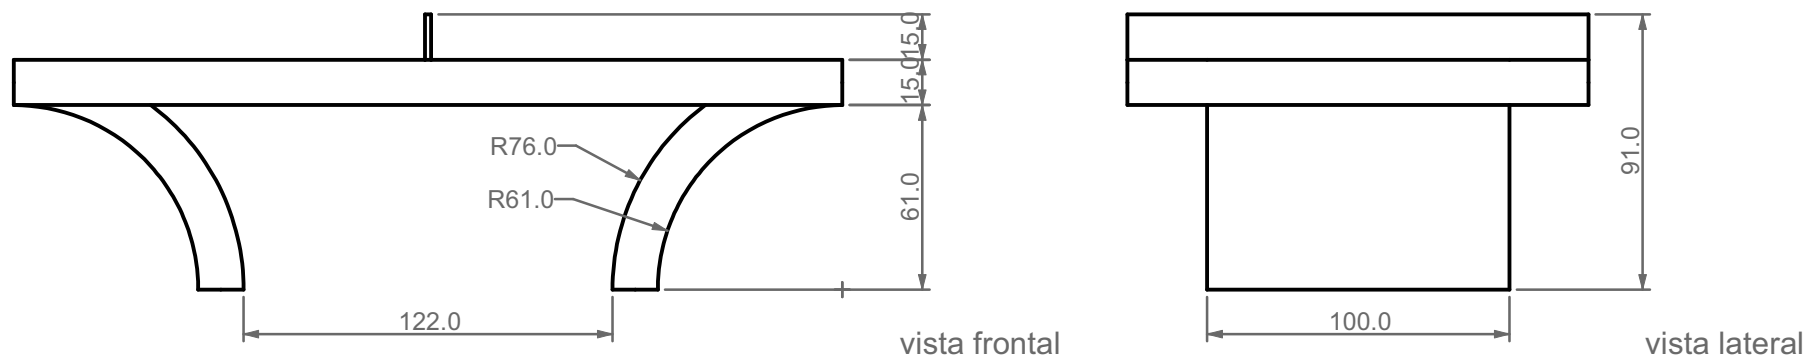

TAMBORES PRECUSIÓN

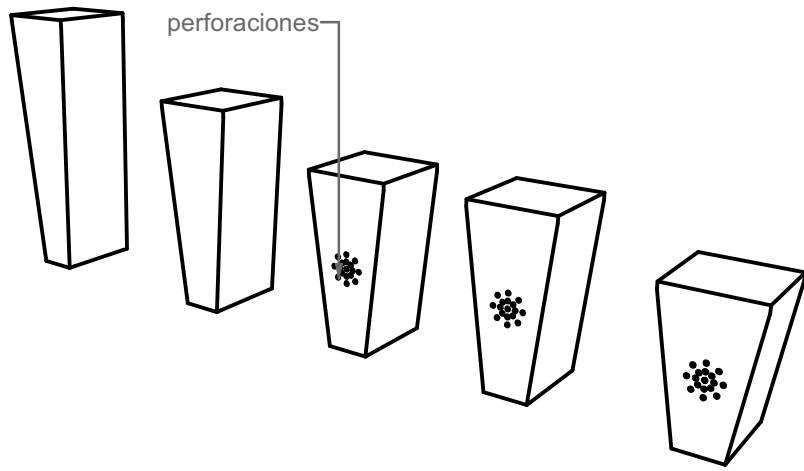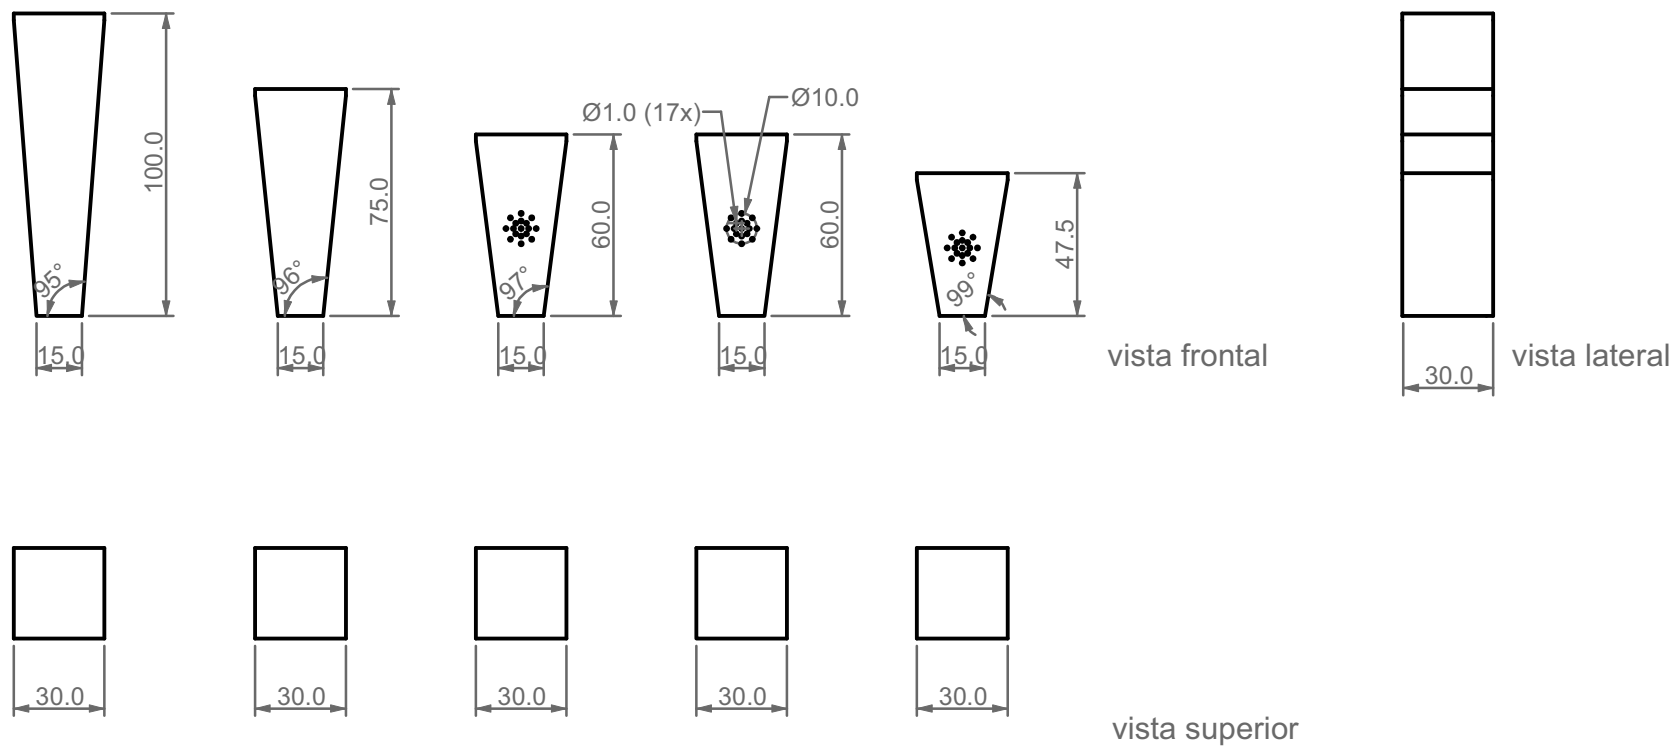

MEMORIA DESCRIPTIVA
mesa de ping-pong / equipamiento para percusión "tambores / cajones"

MATERIALES

mesa ping-pong: hormigón armado + chapa de acero 100 perforada "red" (terminación esmalte epoxi)
tambores precusión: compensado fenólico + barniz alagua para exteriores, terminación mate

no dejar filos vivos

