




PLANTA UBICACION  
esc\_1:200

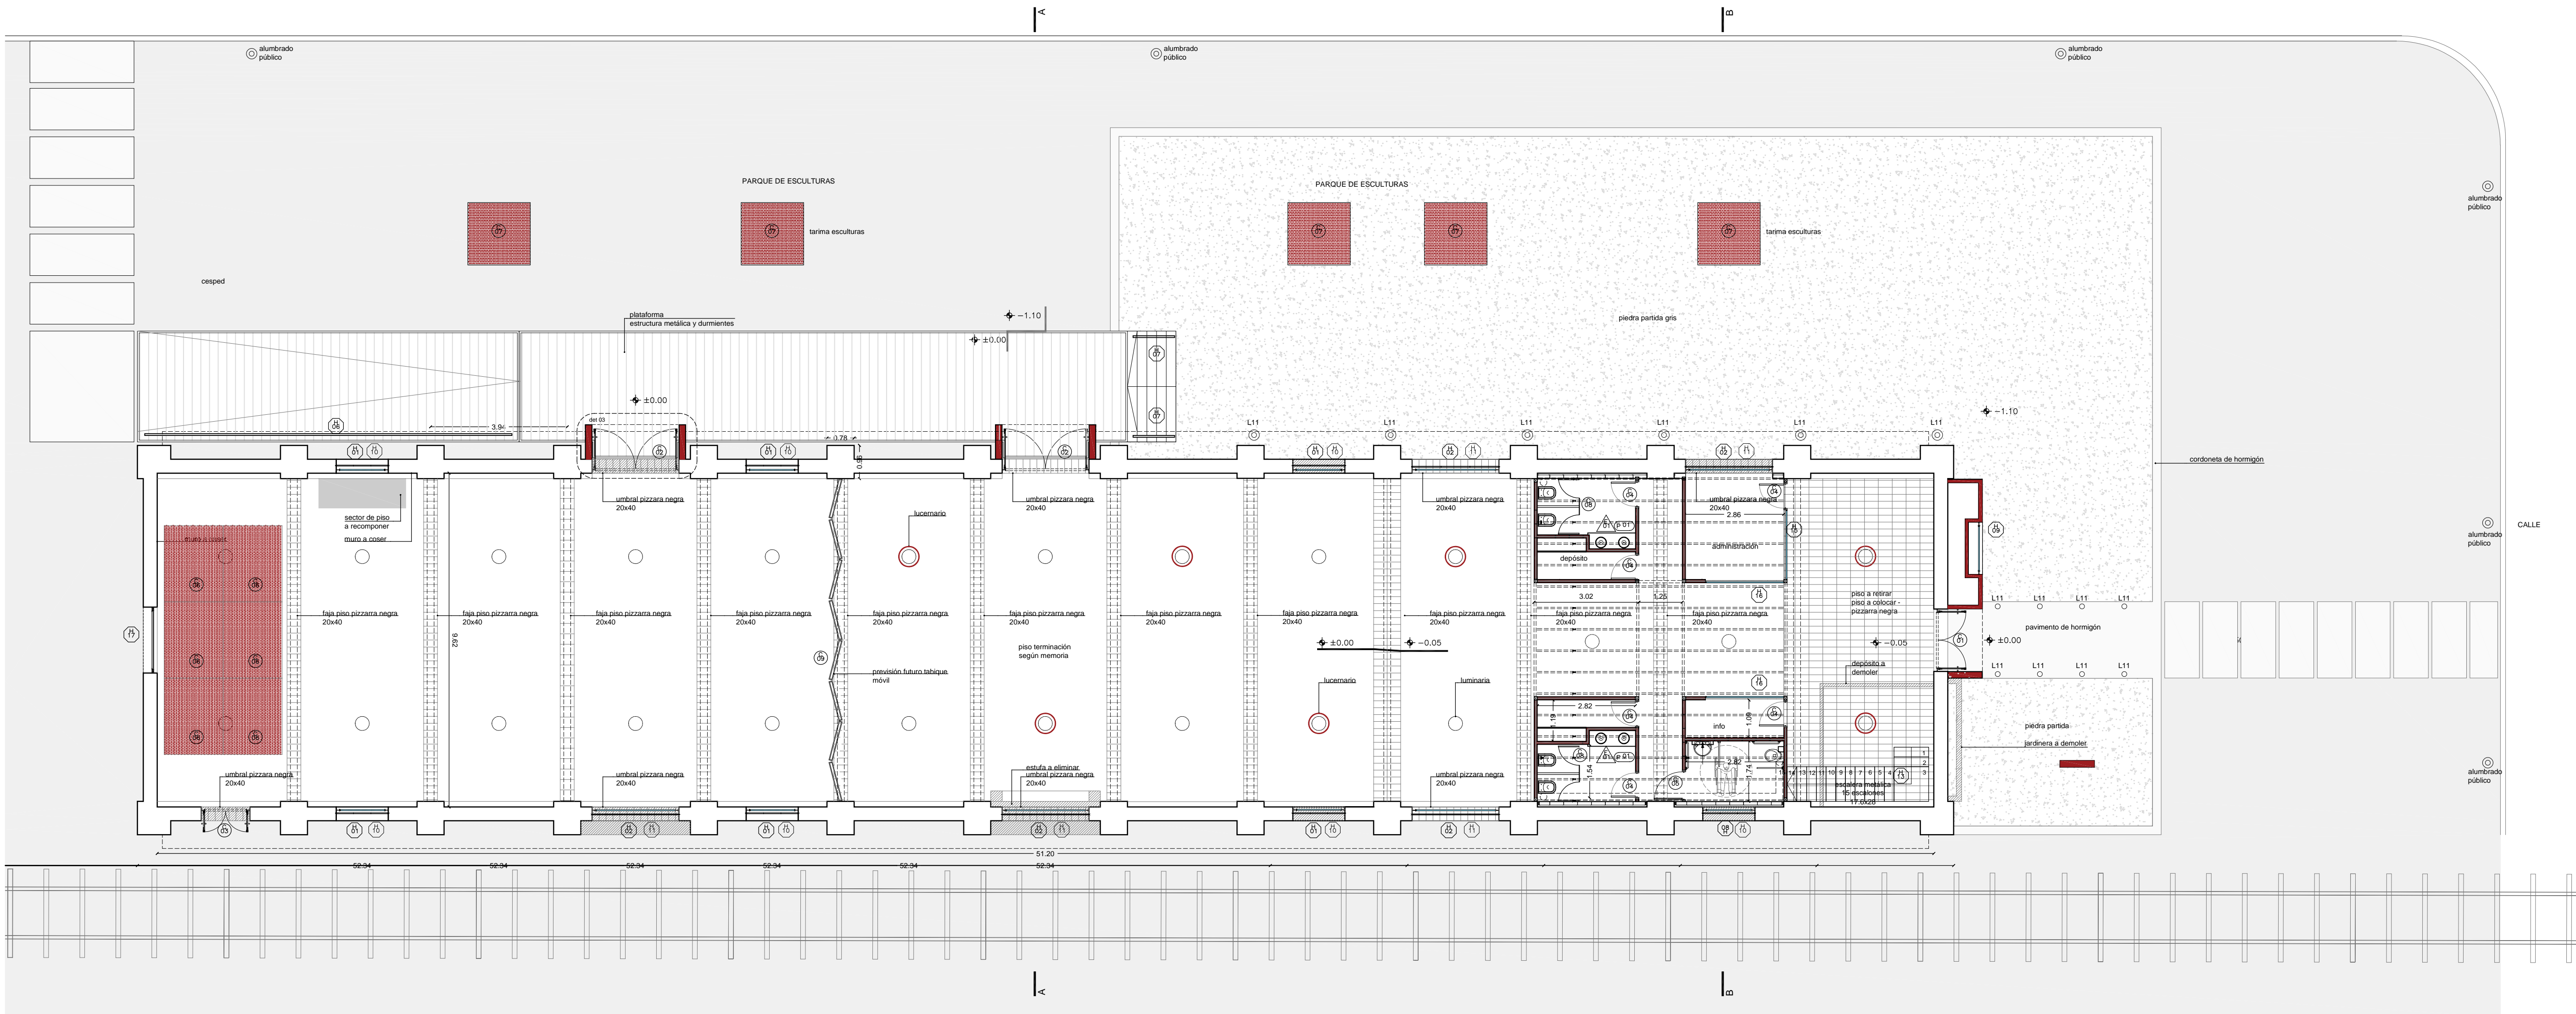


PLANTA  
esc\_1:100

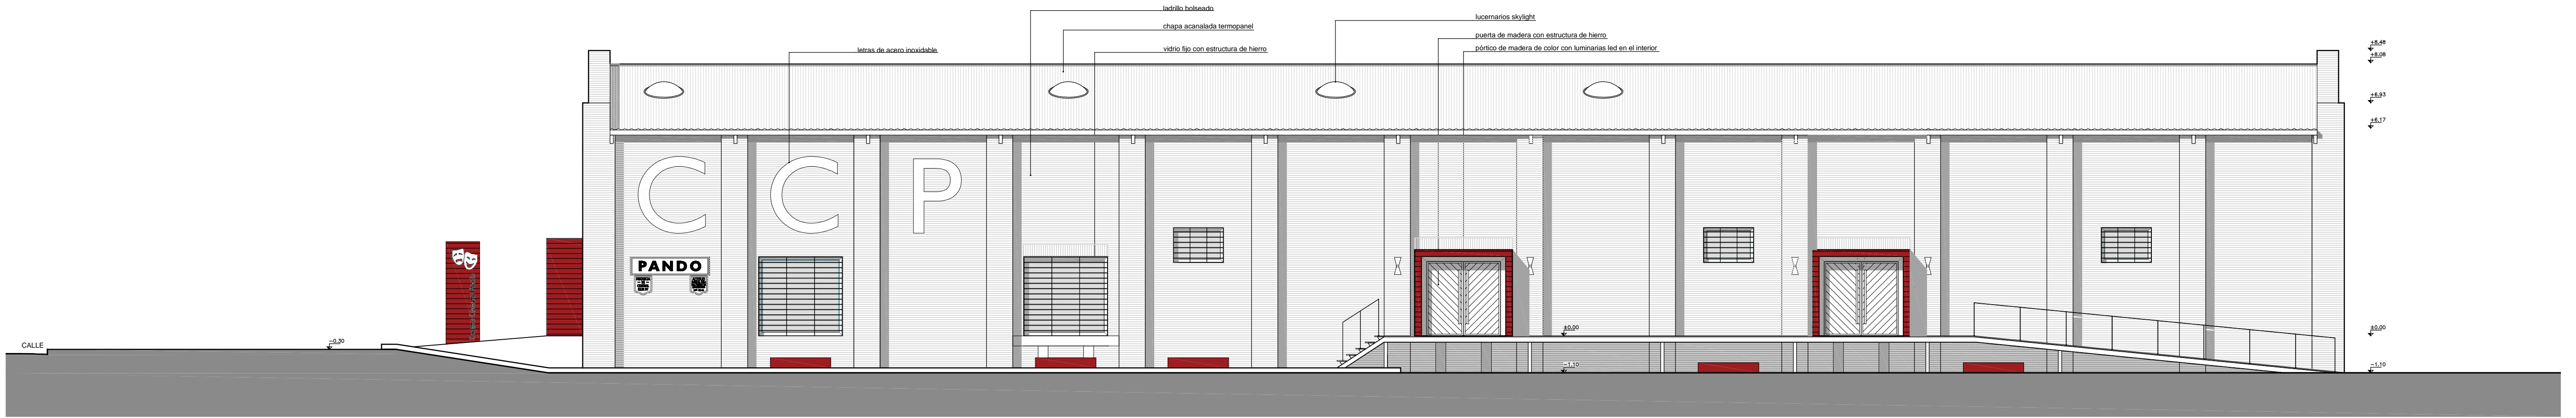


FACHADA LAURNAGA  
esc\_1:100

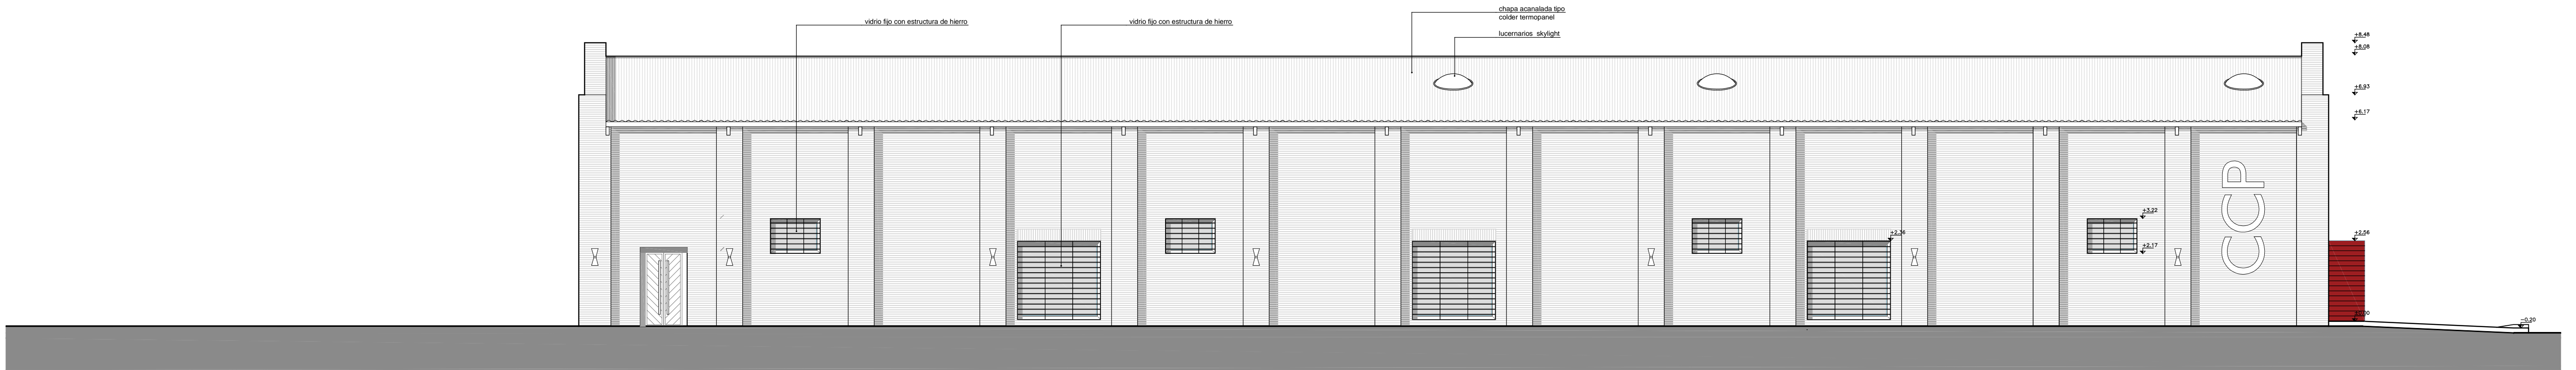


FACHADA VIA TREN  
esc\_1:100

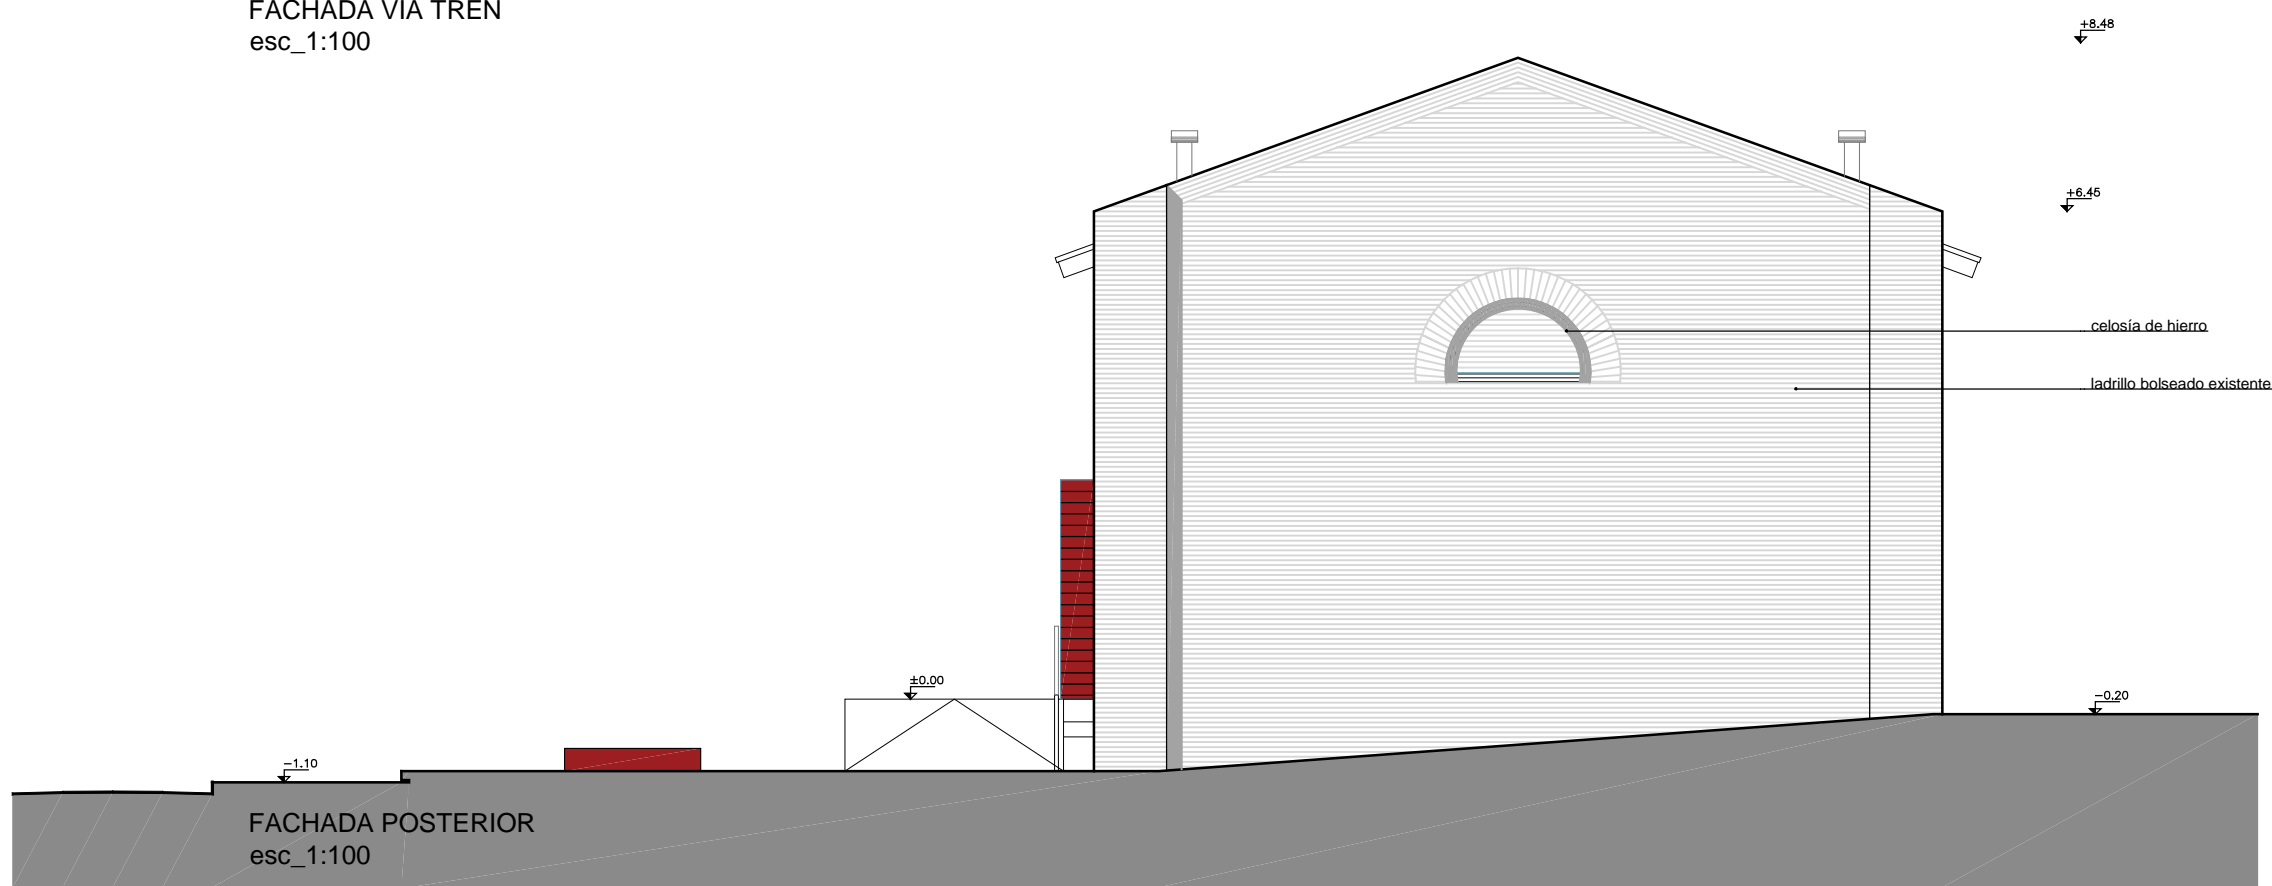


FACHADA POSTERIOR  
esc\_1:100

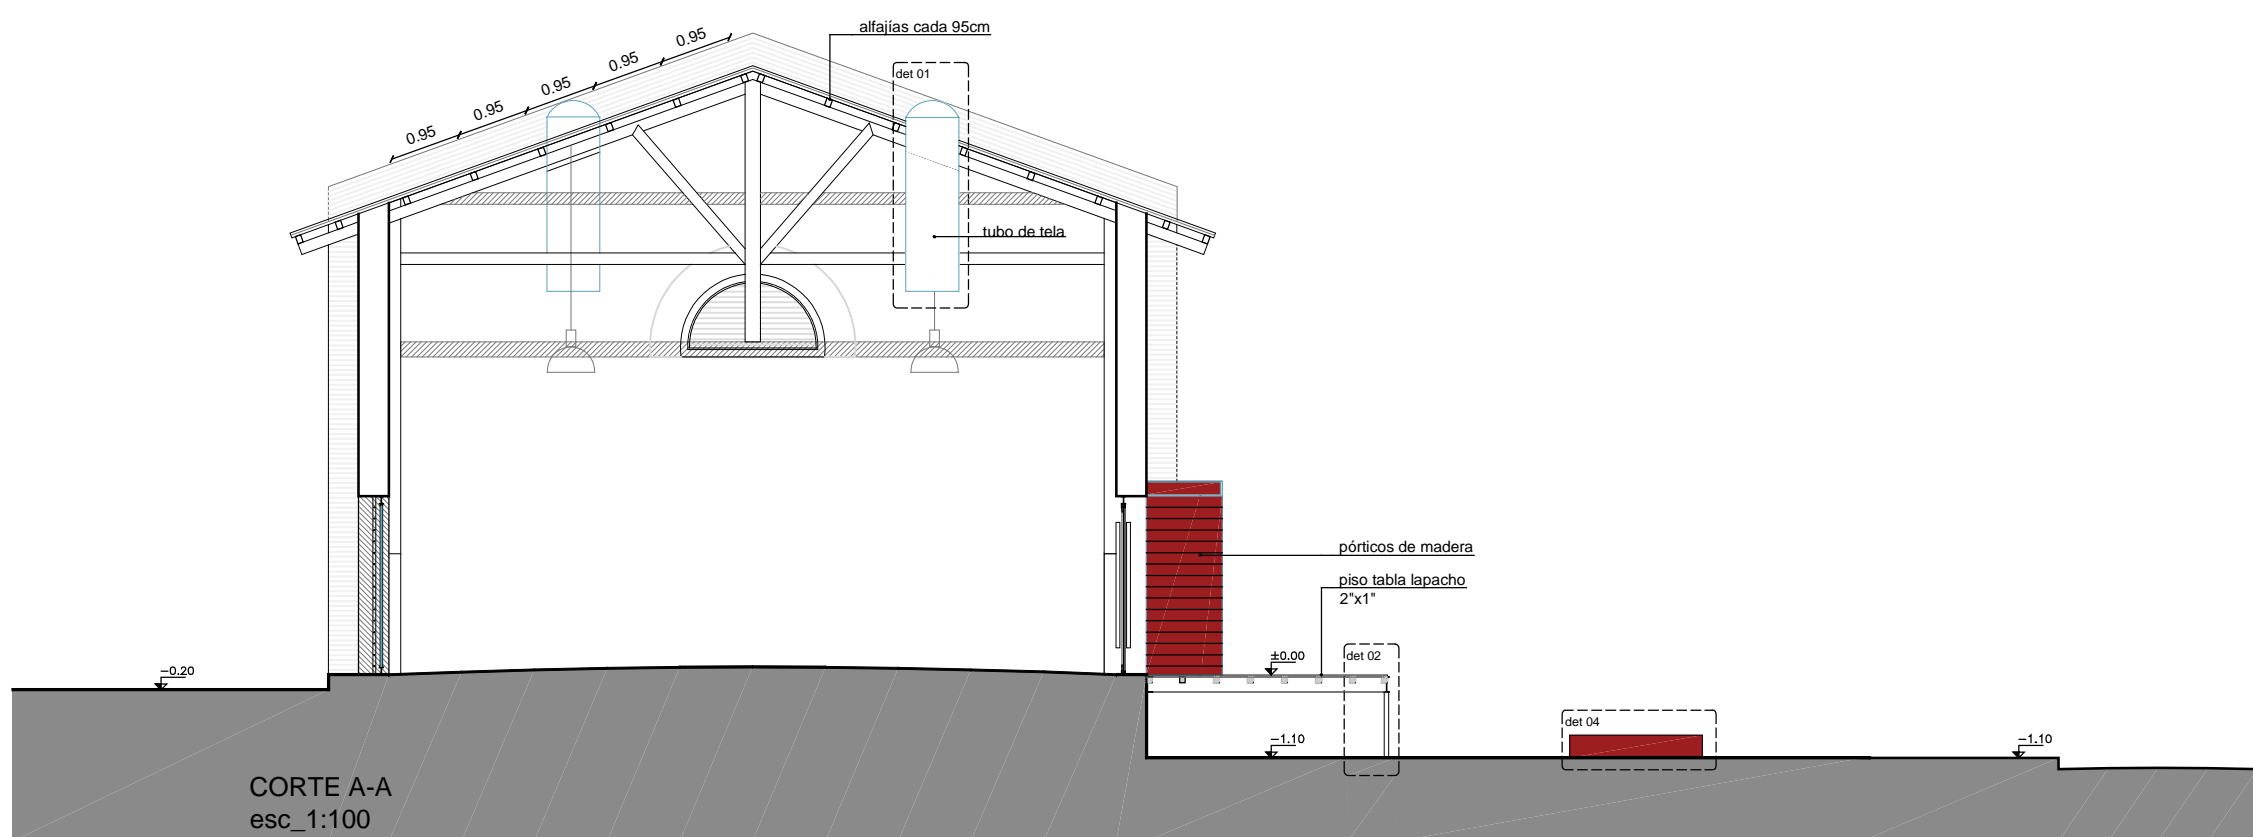

CORTE A-A  
esc\_1:100

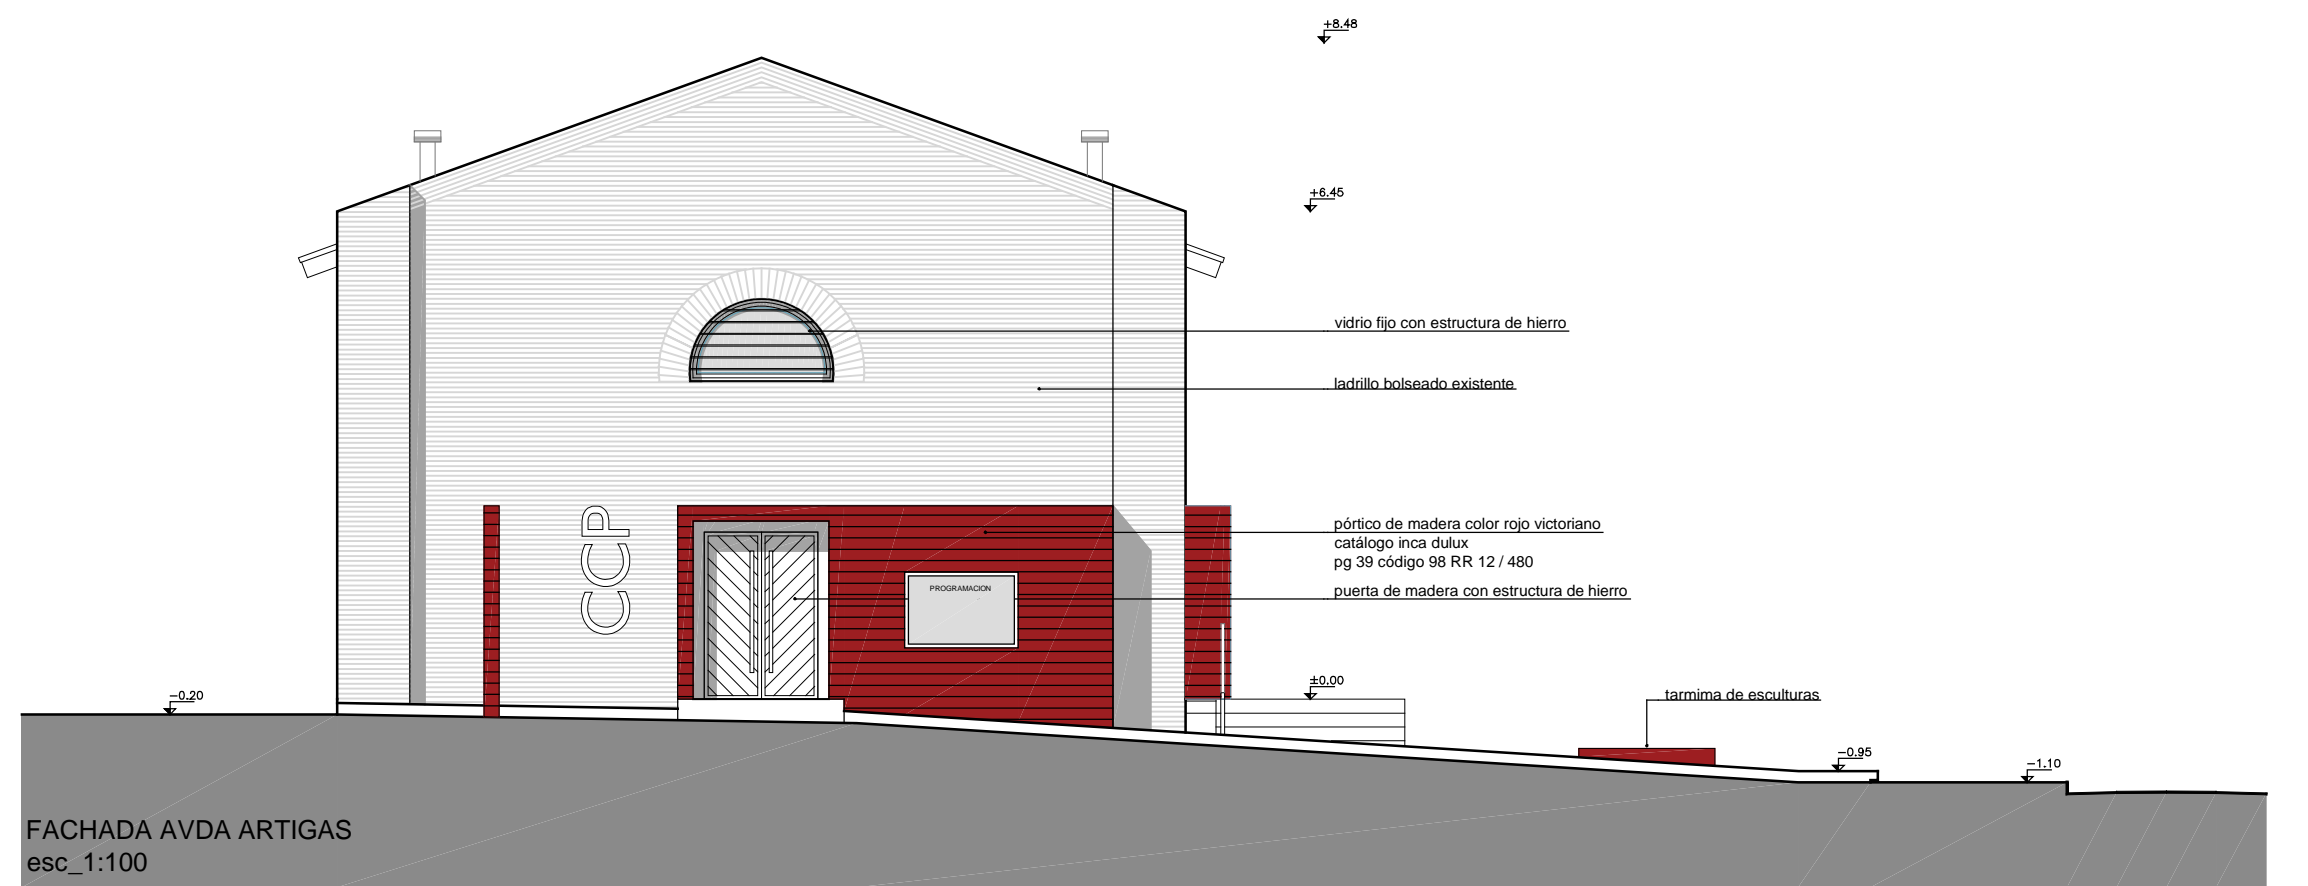










FACHADA AVDA ARTIGAS  
esc\_1:100

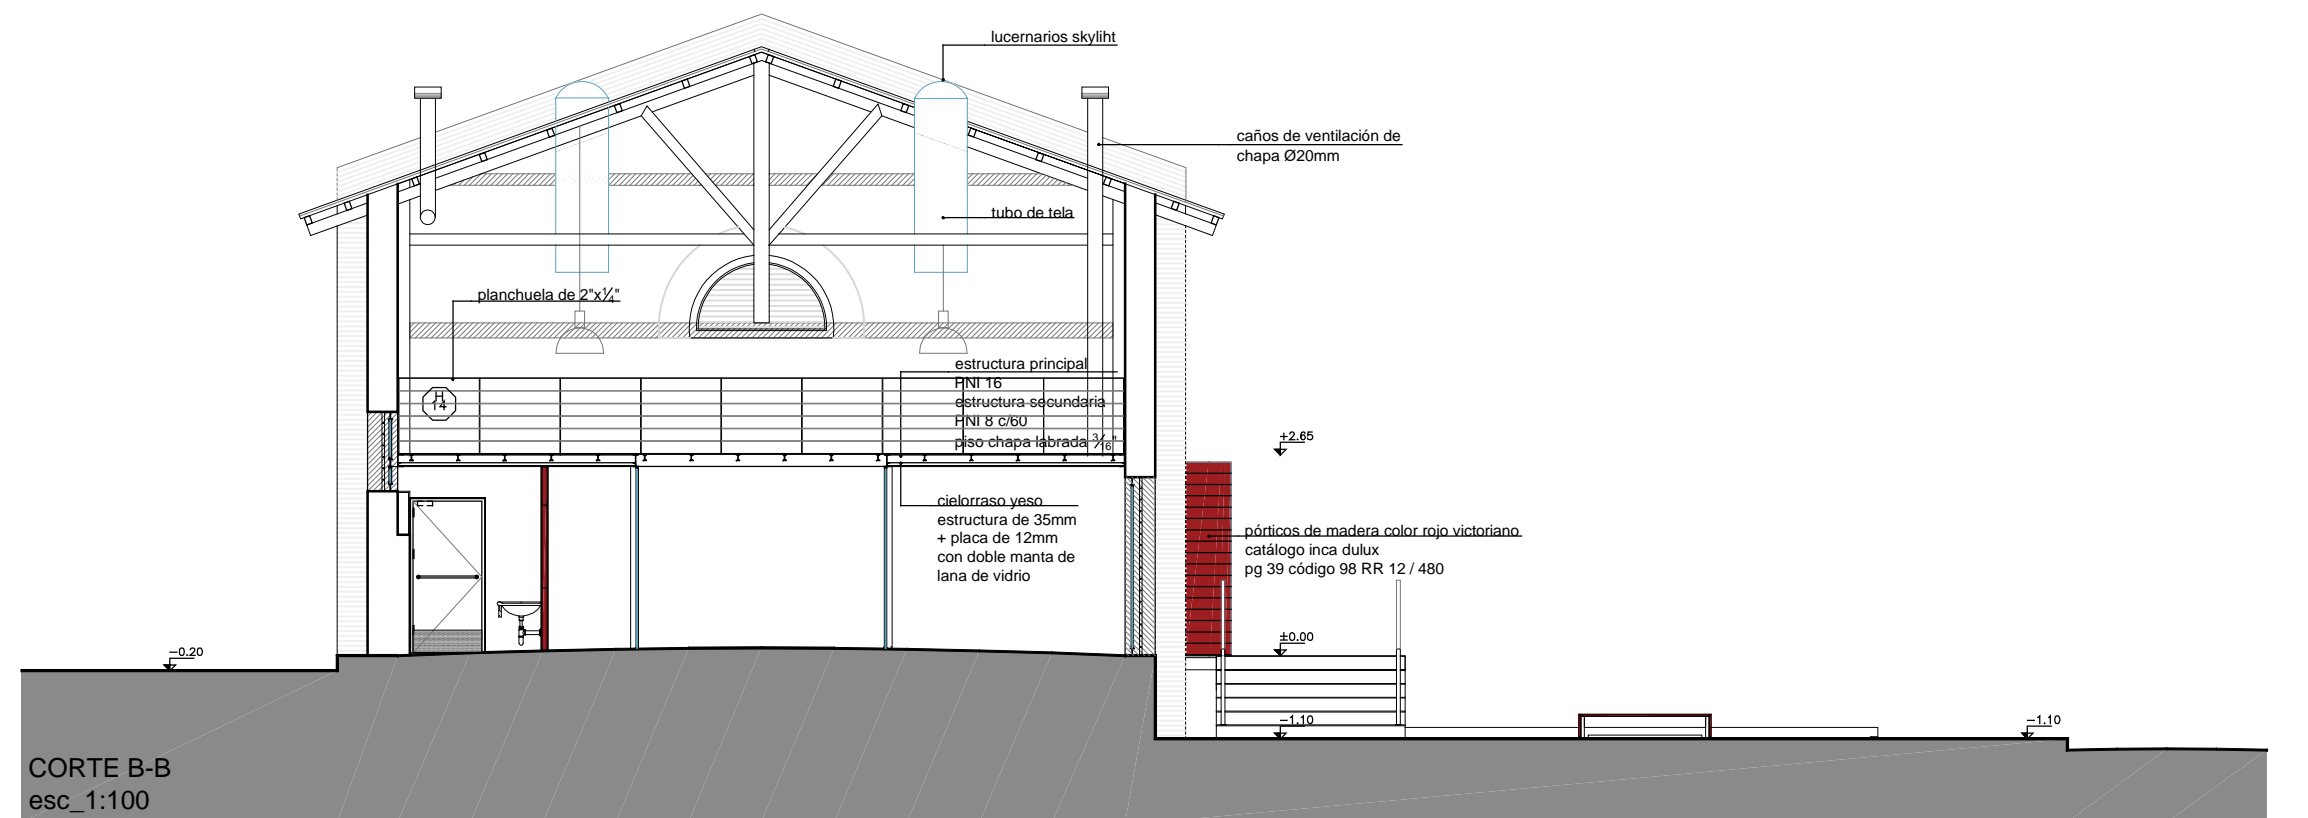


CORTE B-B  
esc\_1:100

NOTA: ALTERNATIVA CON ENTREPISO SUSTITUYE A02




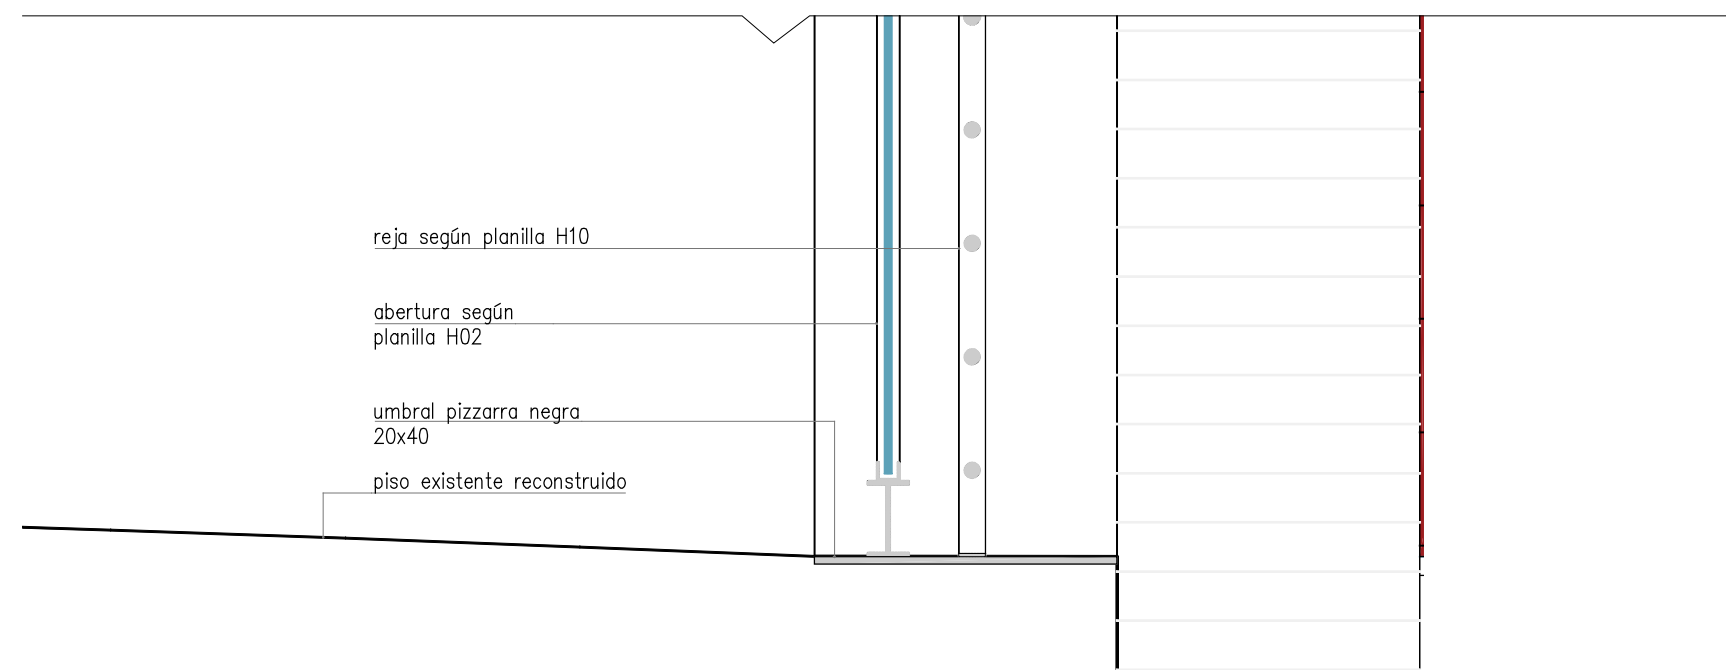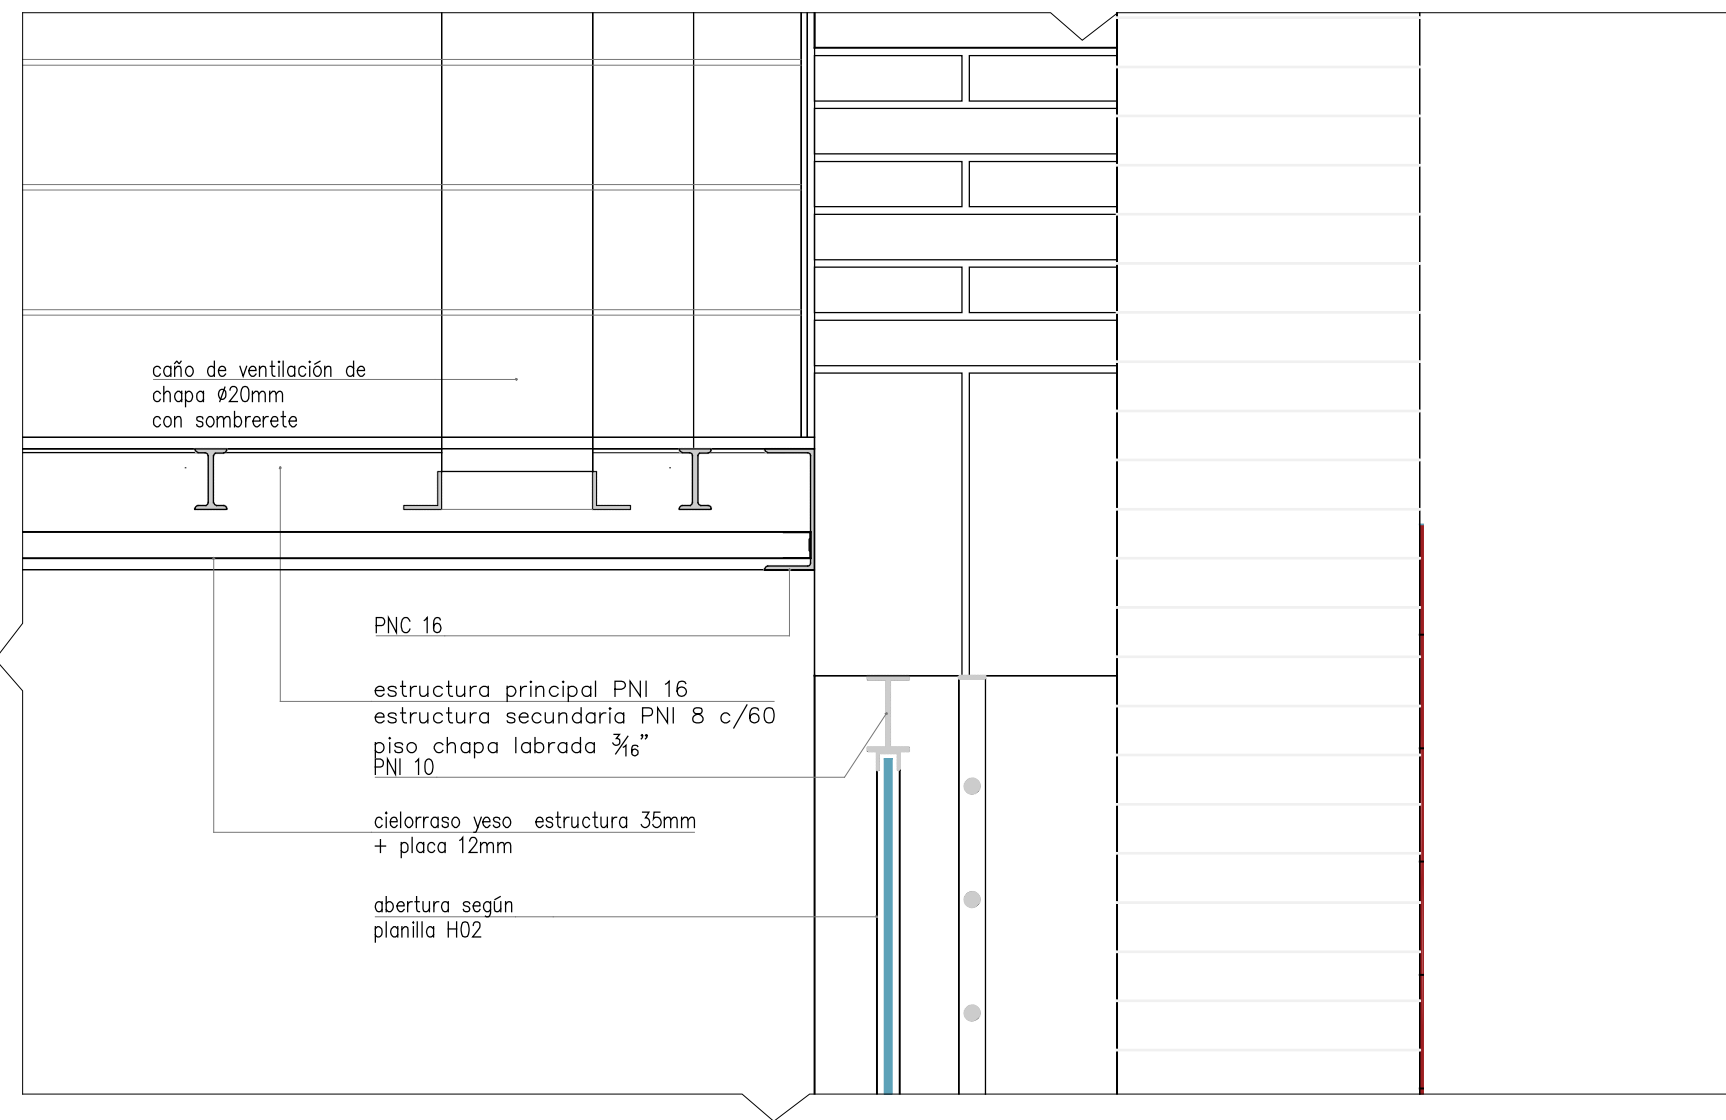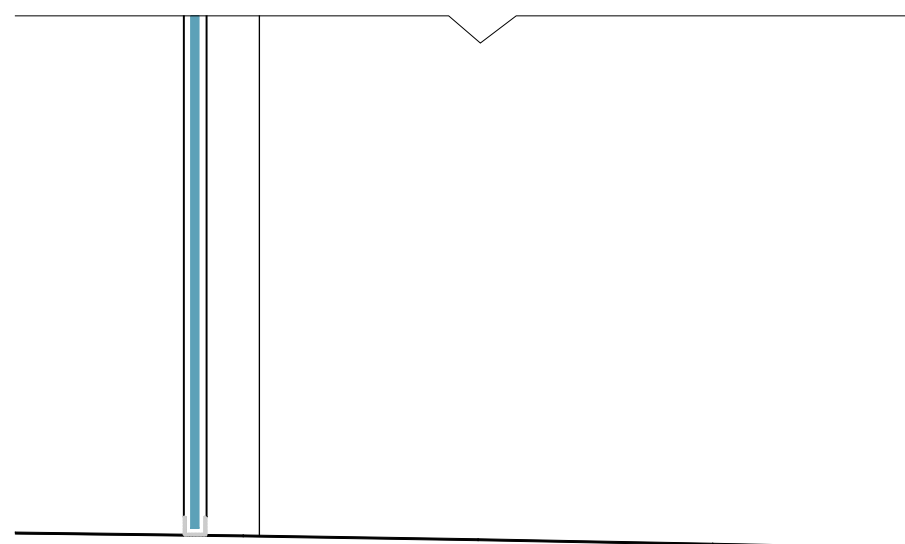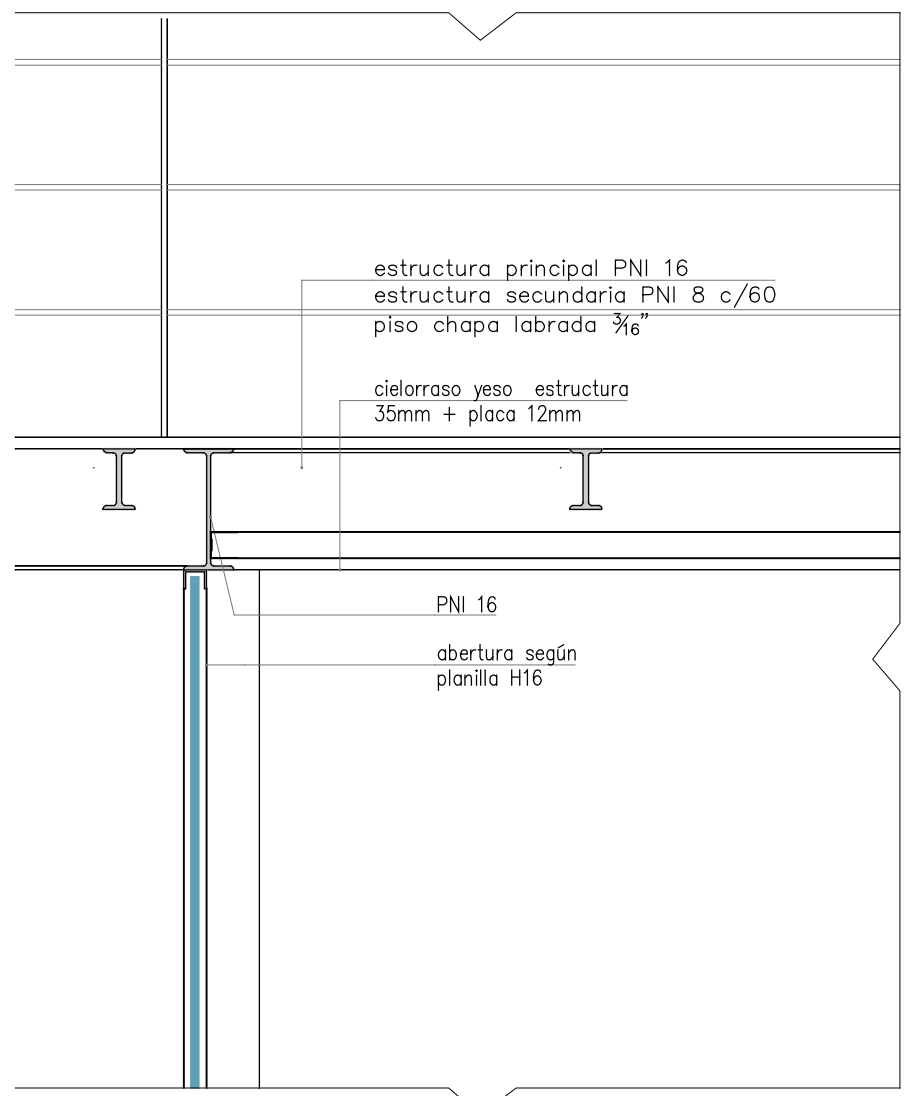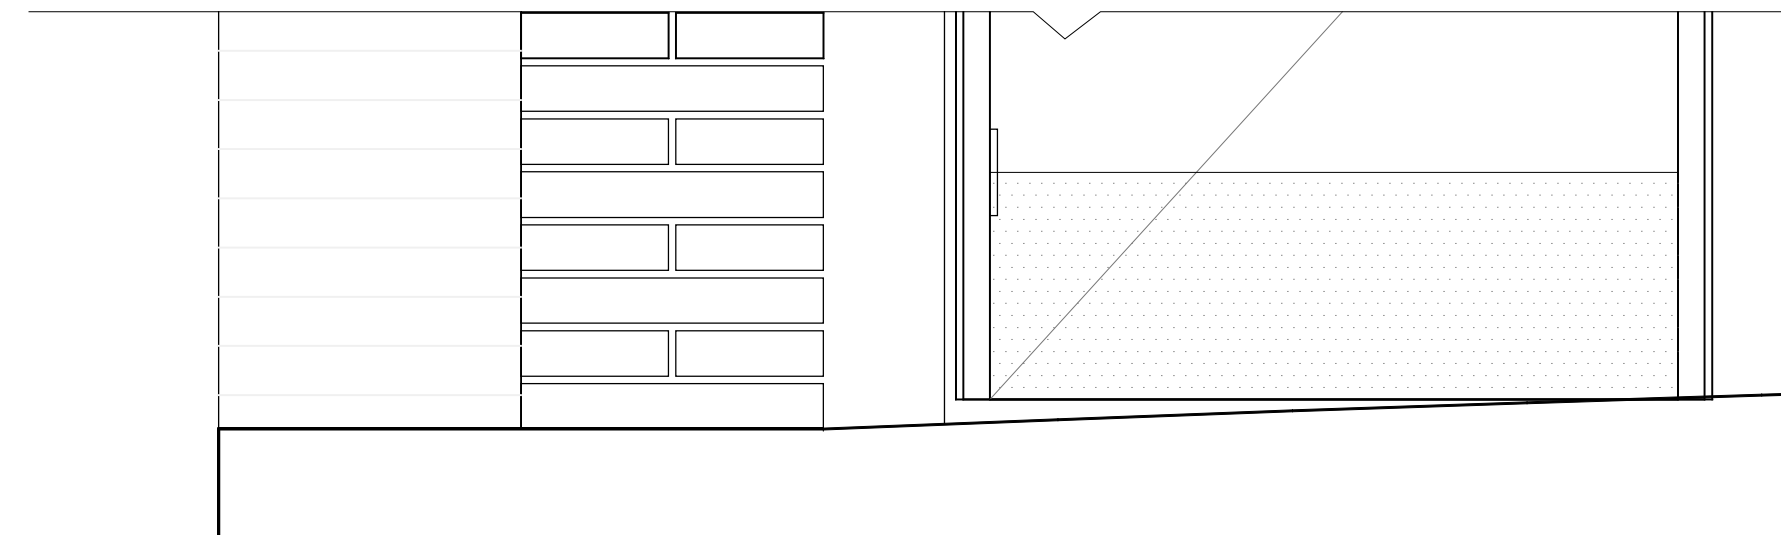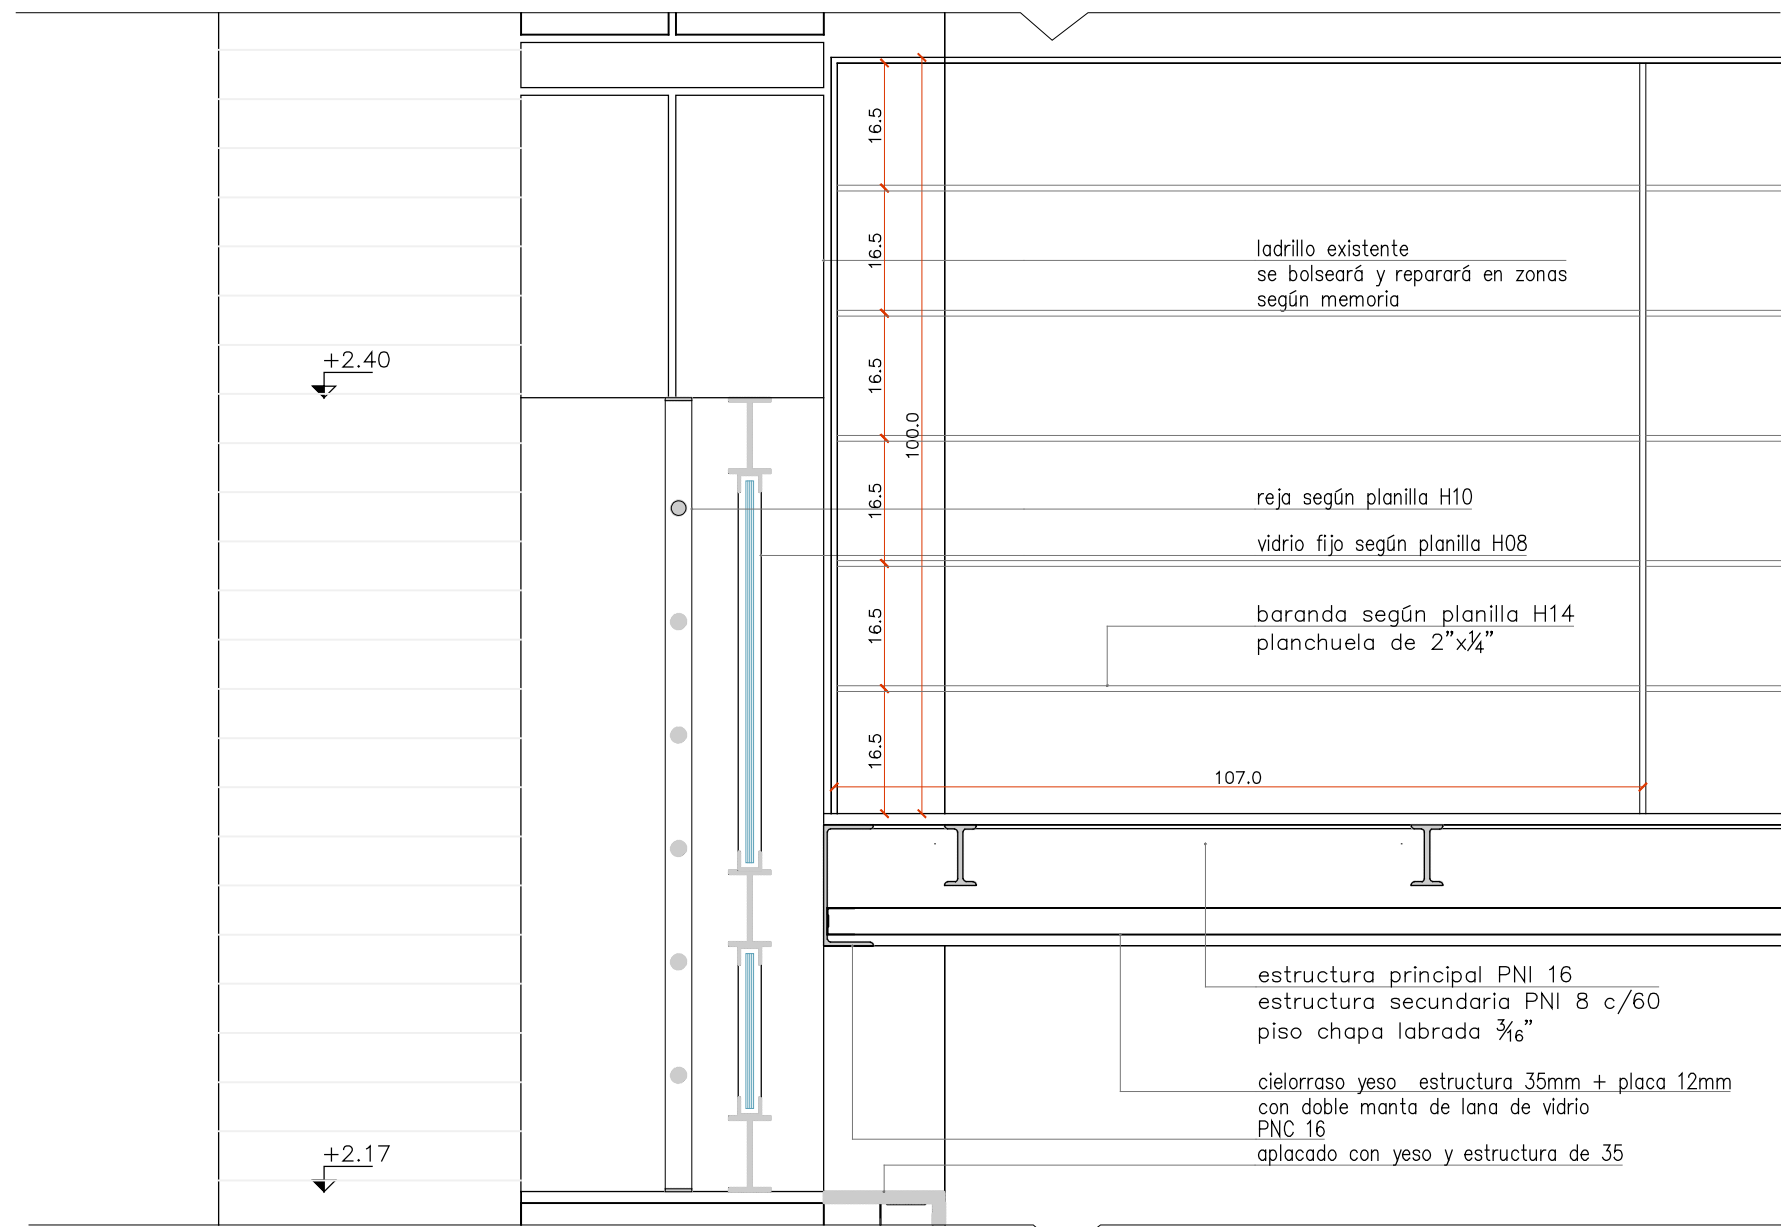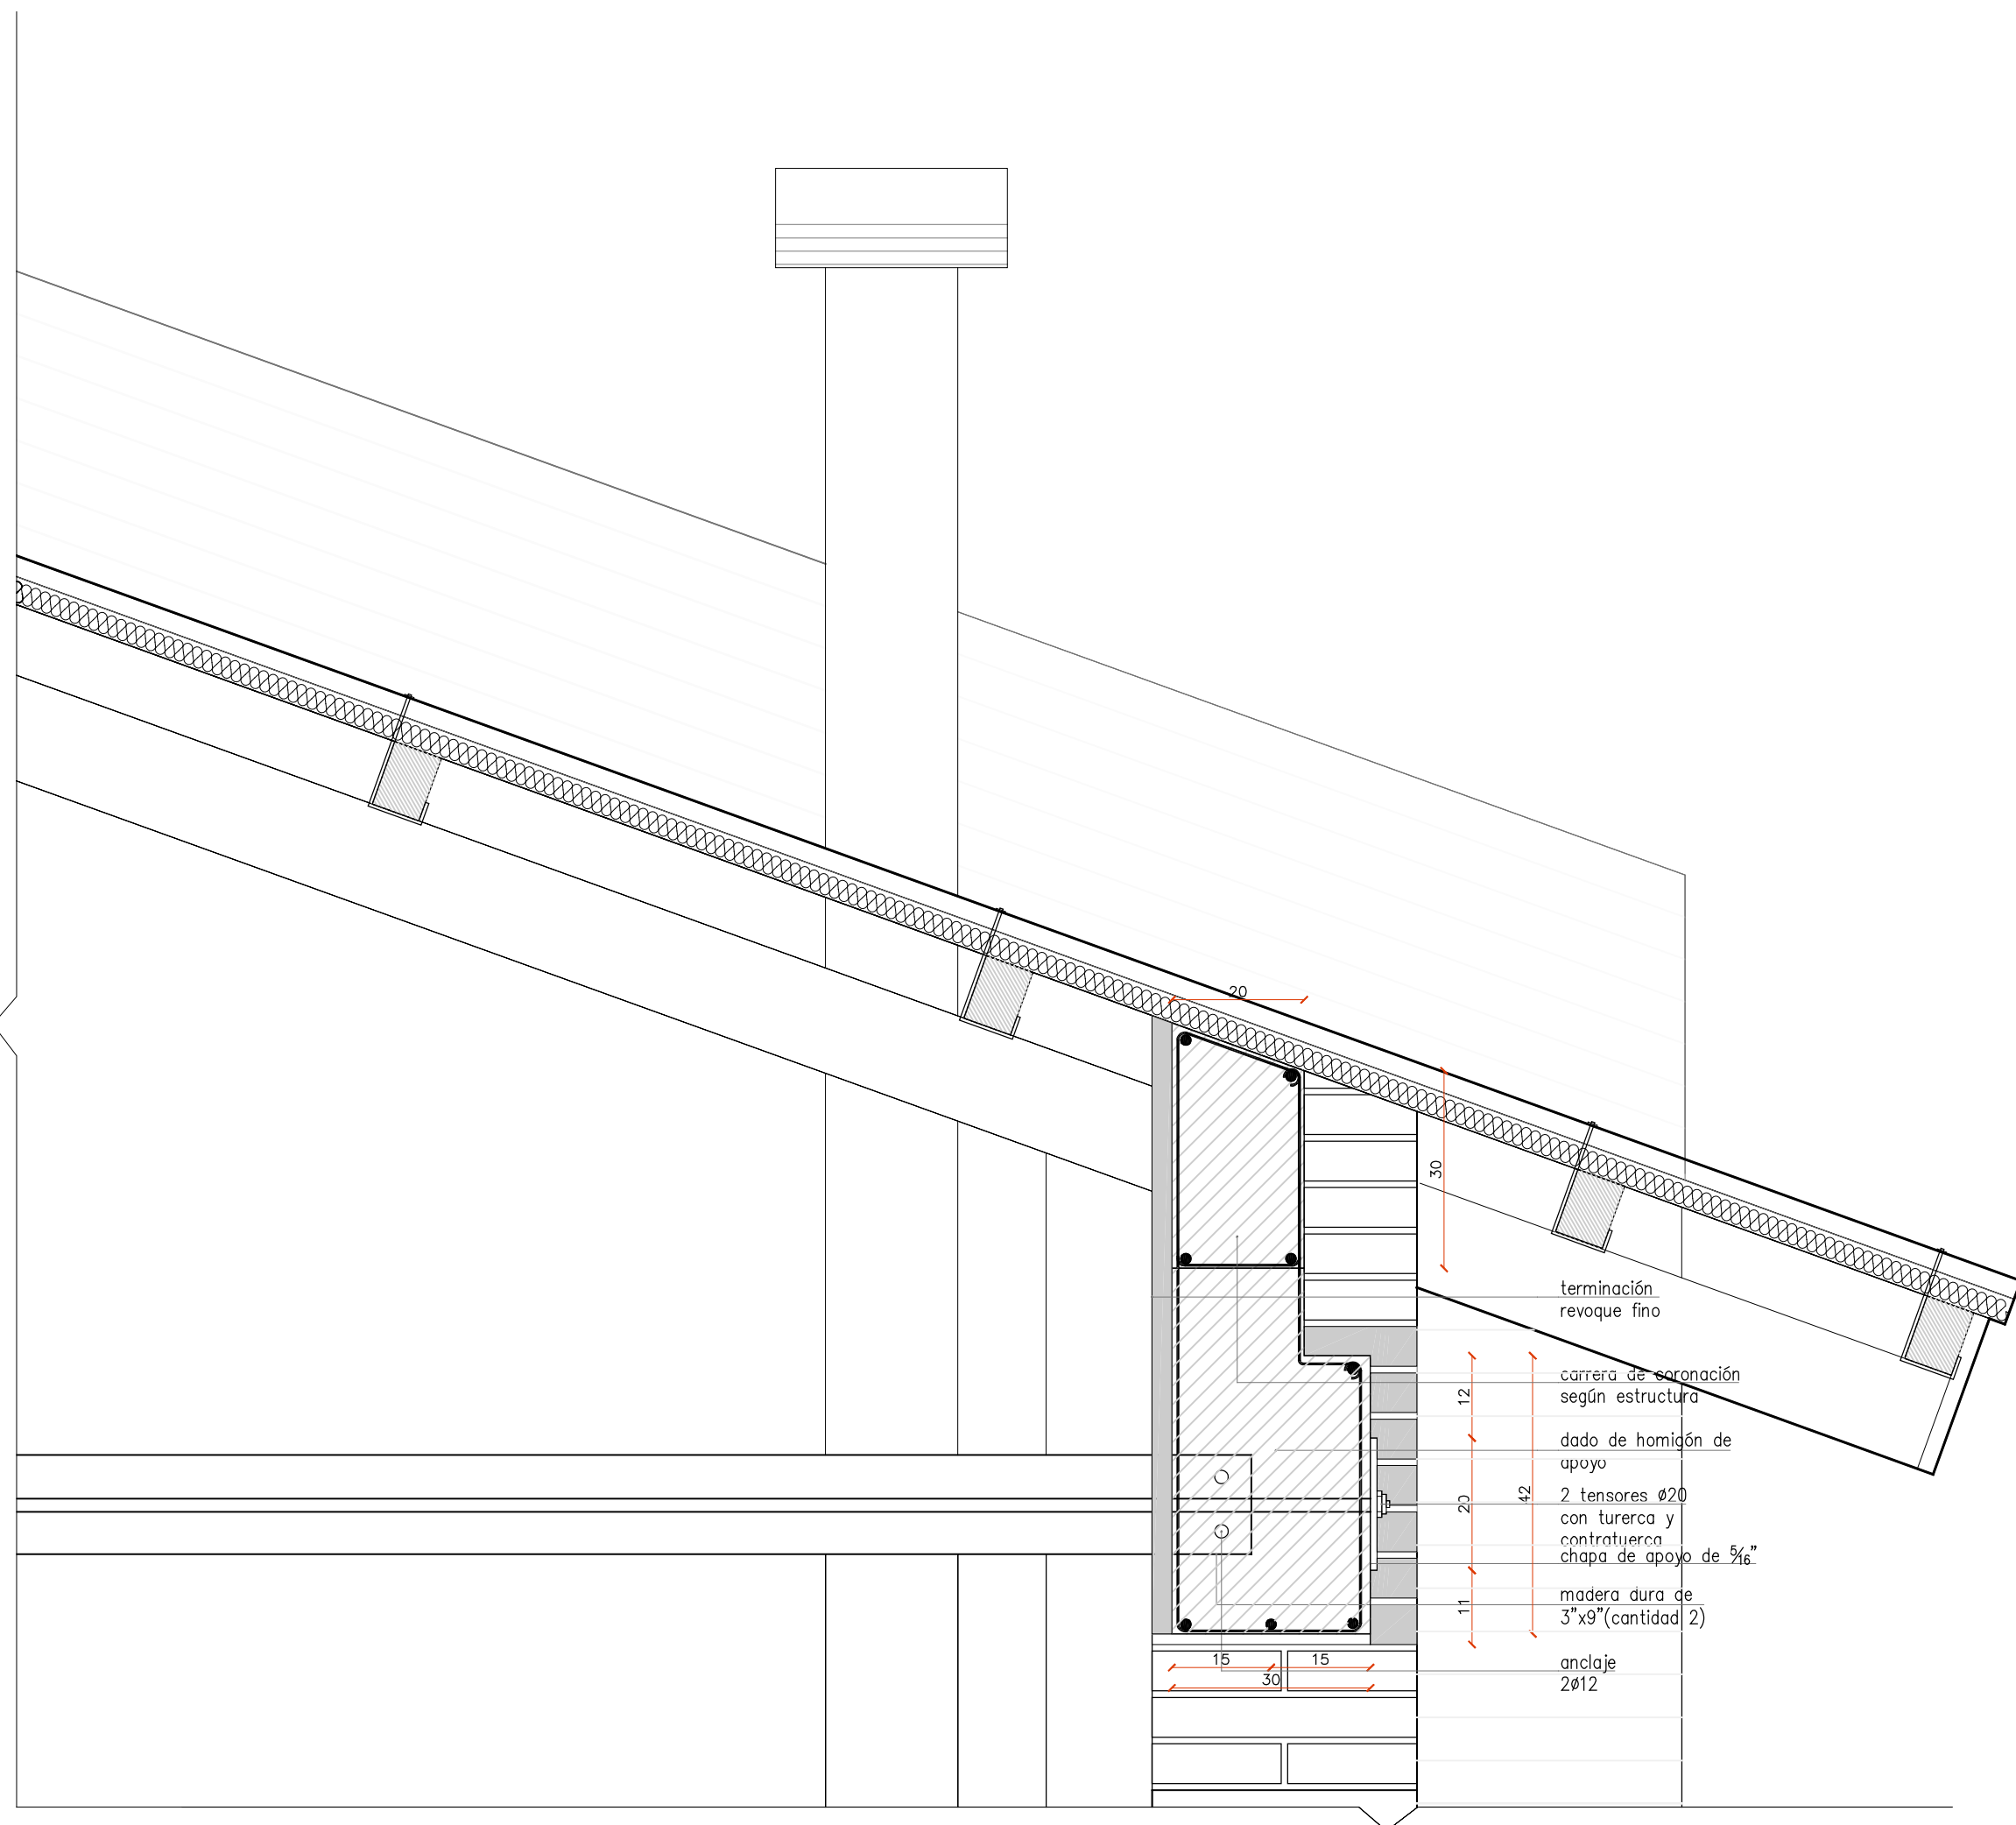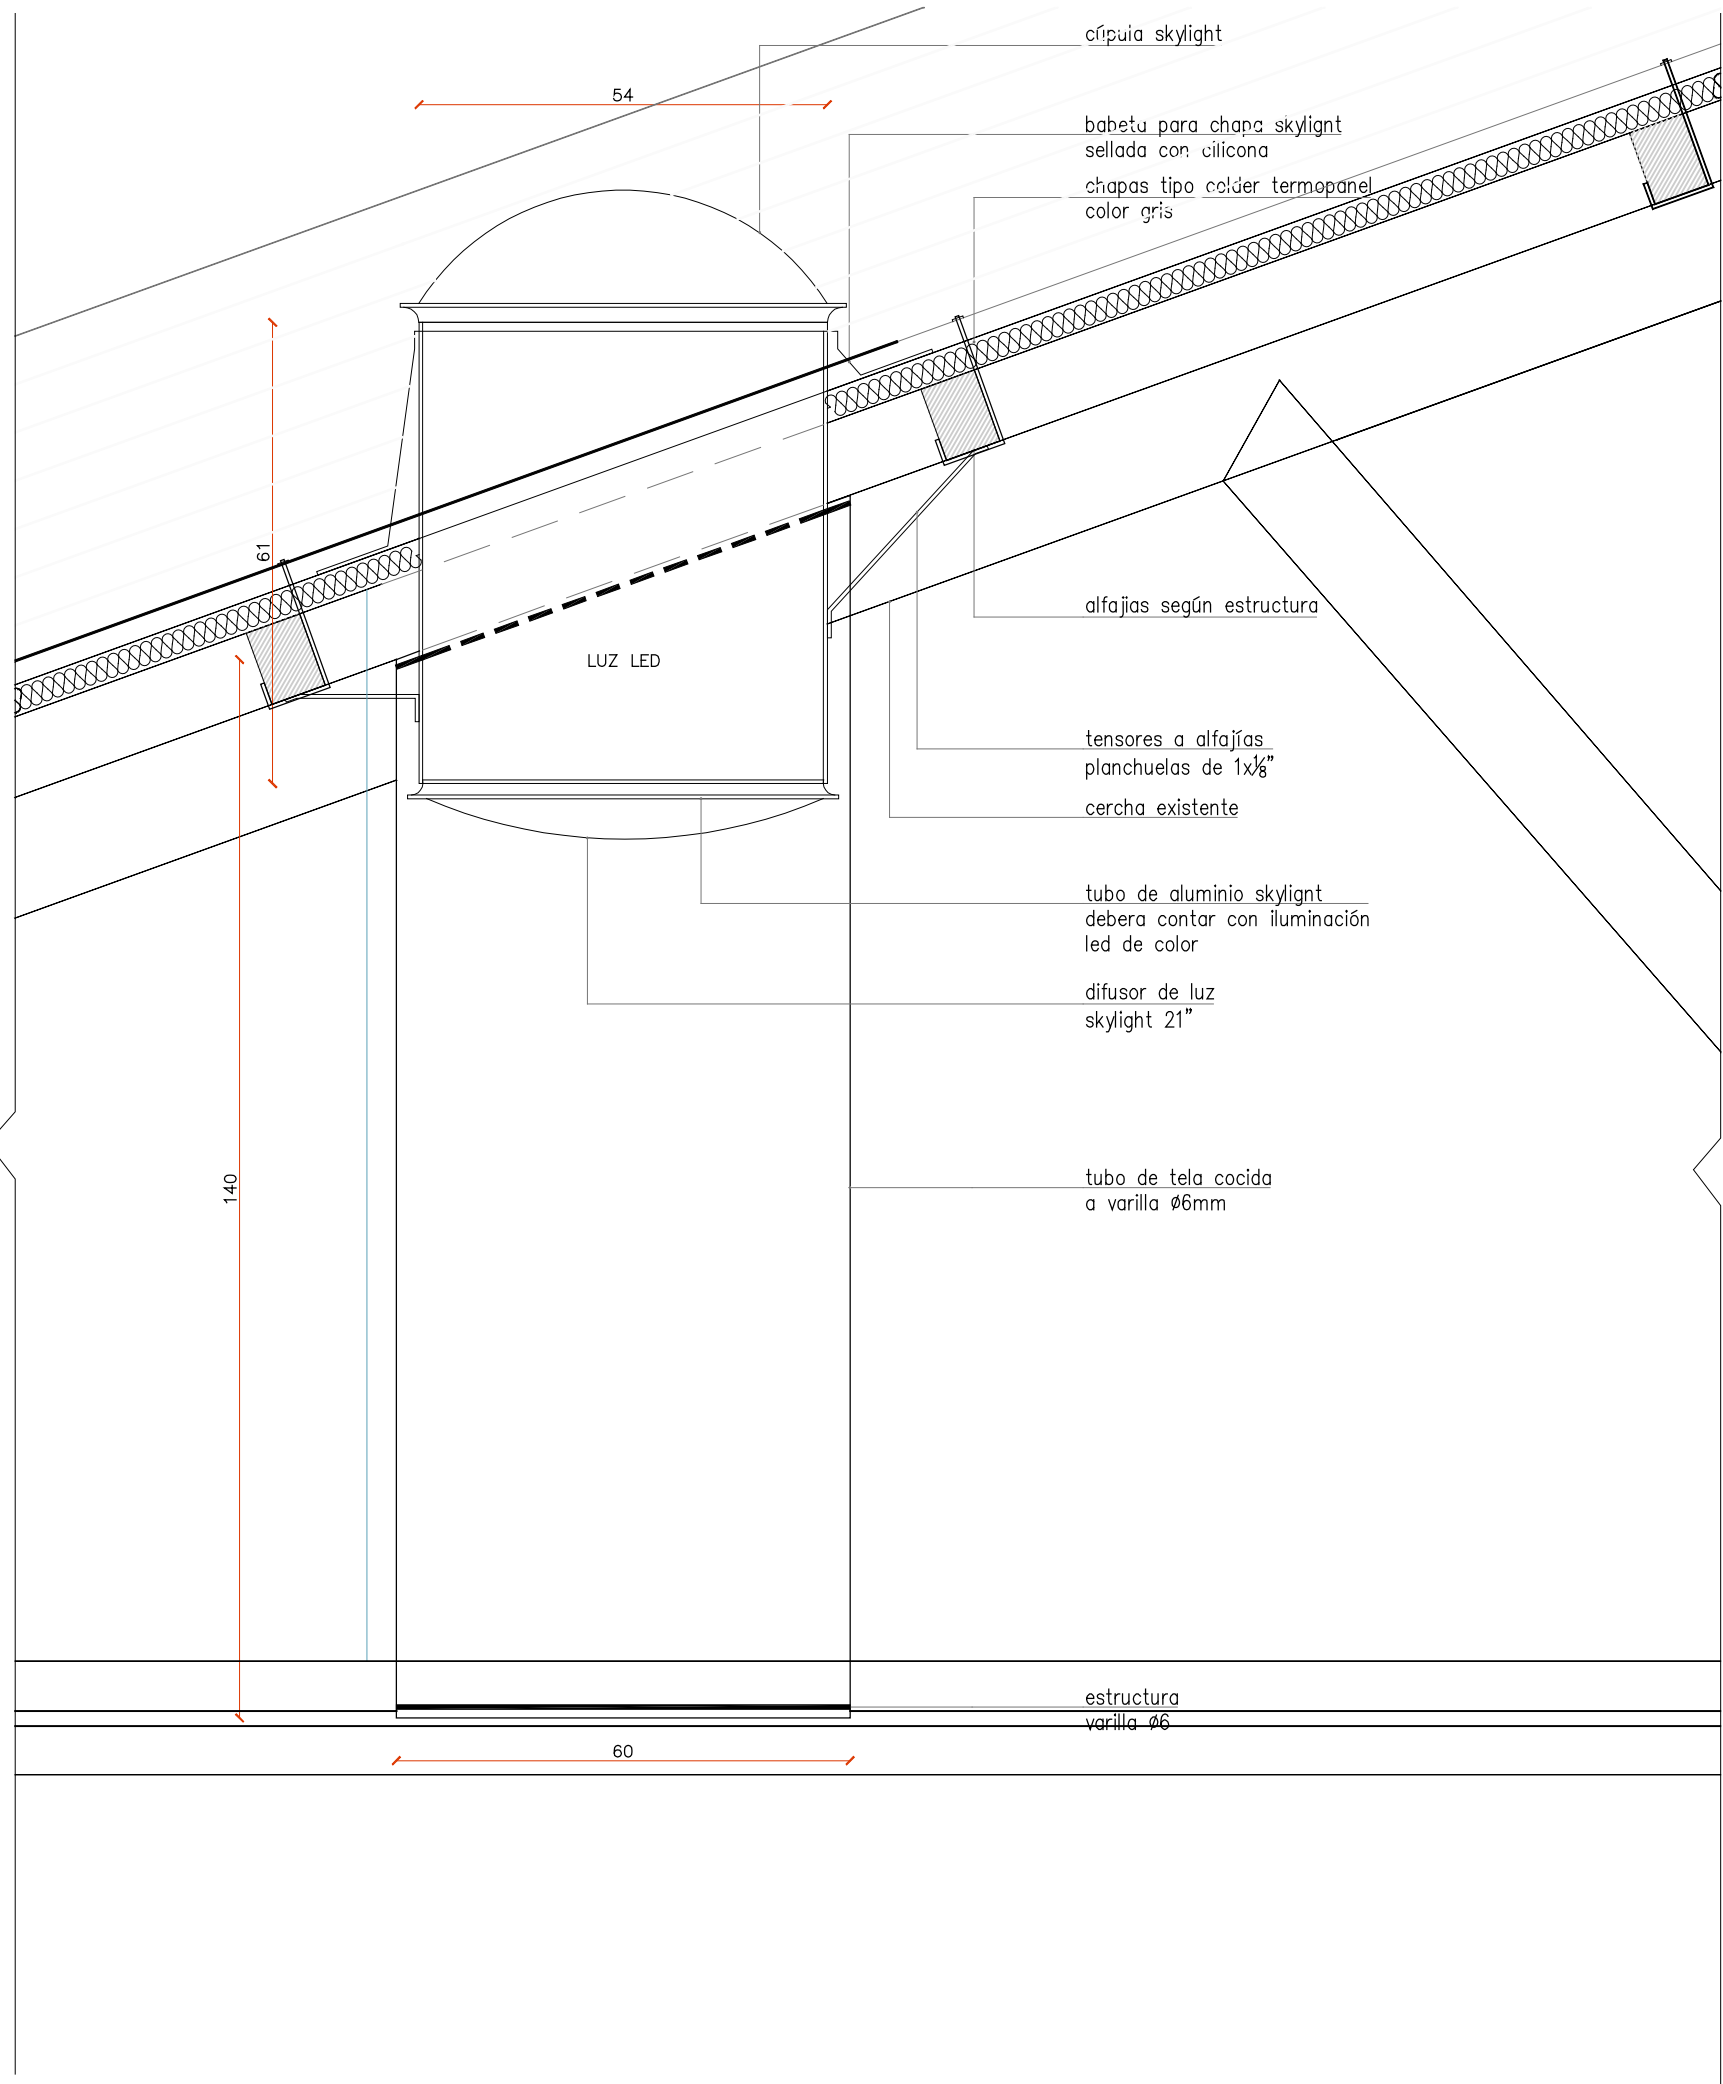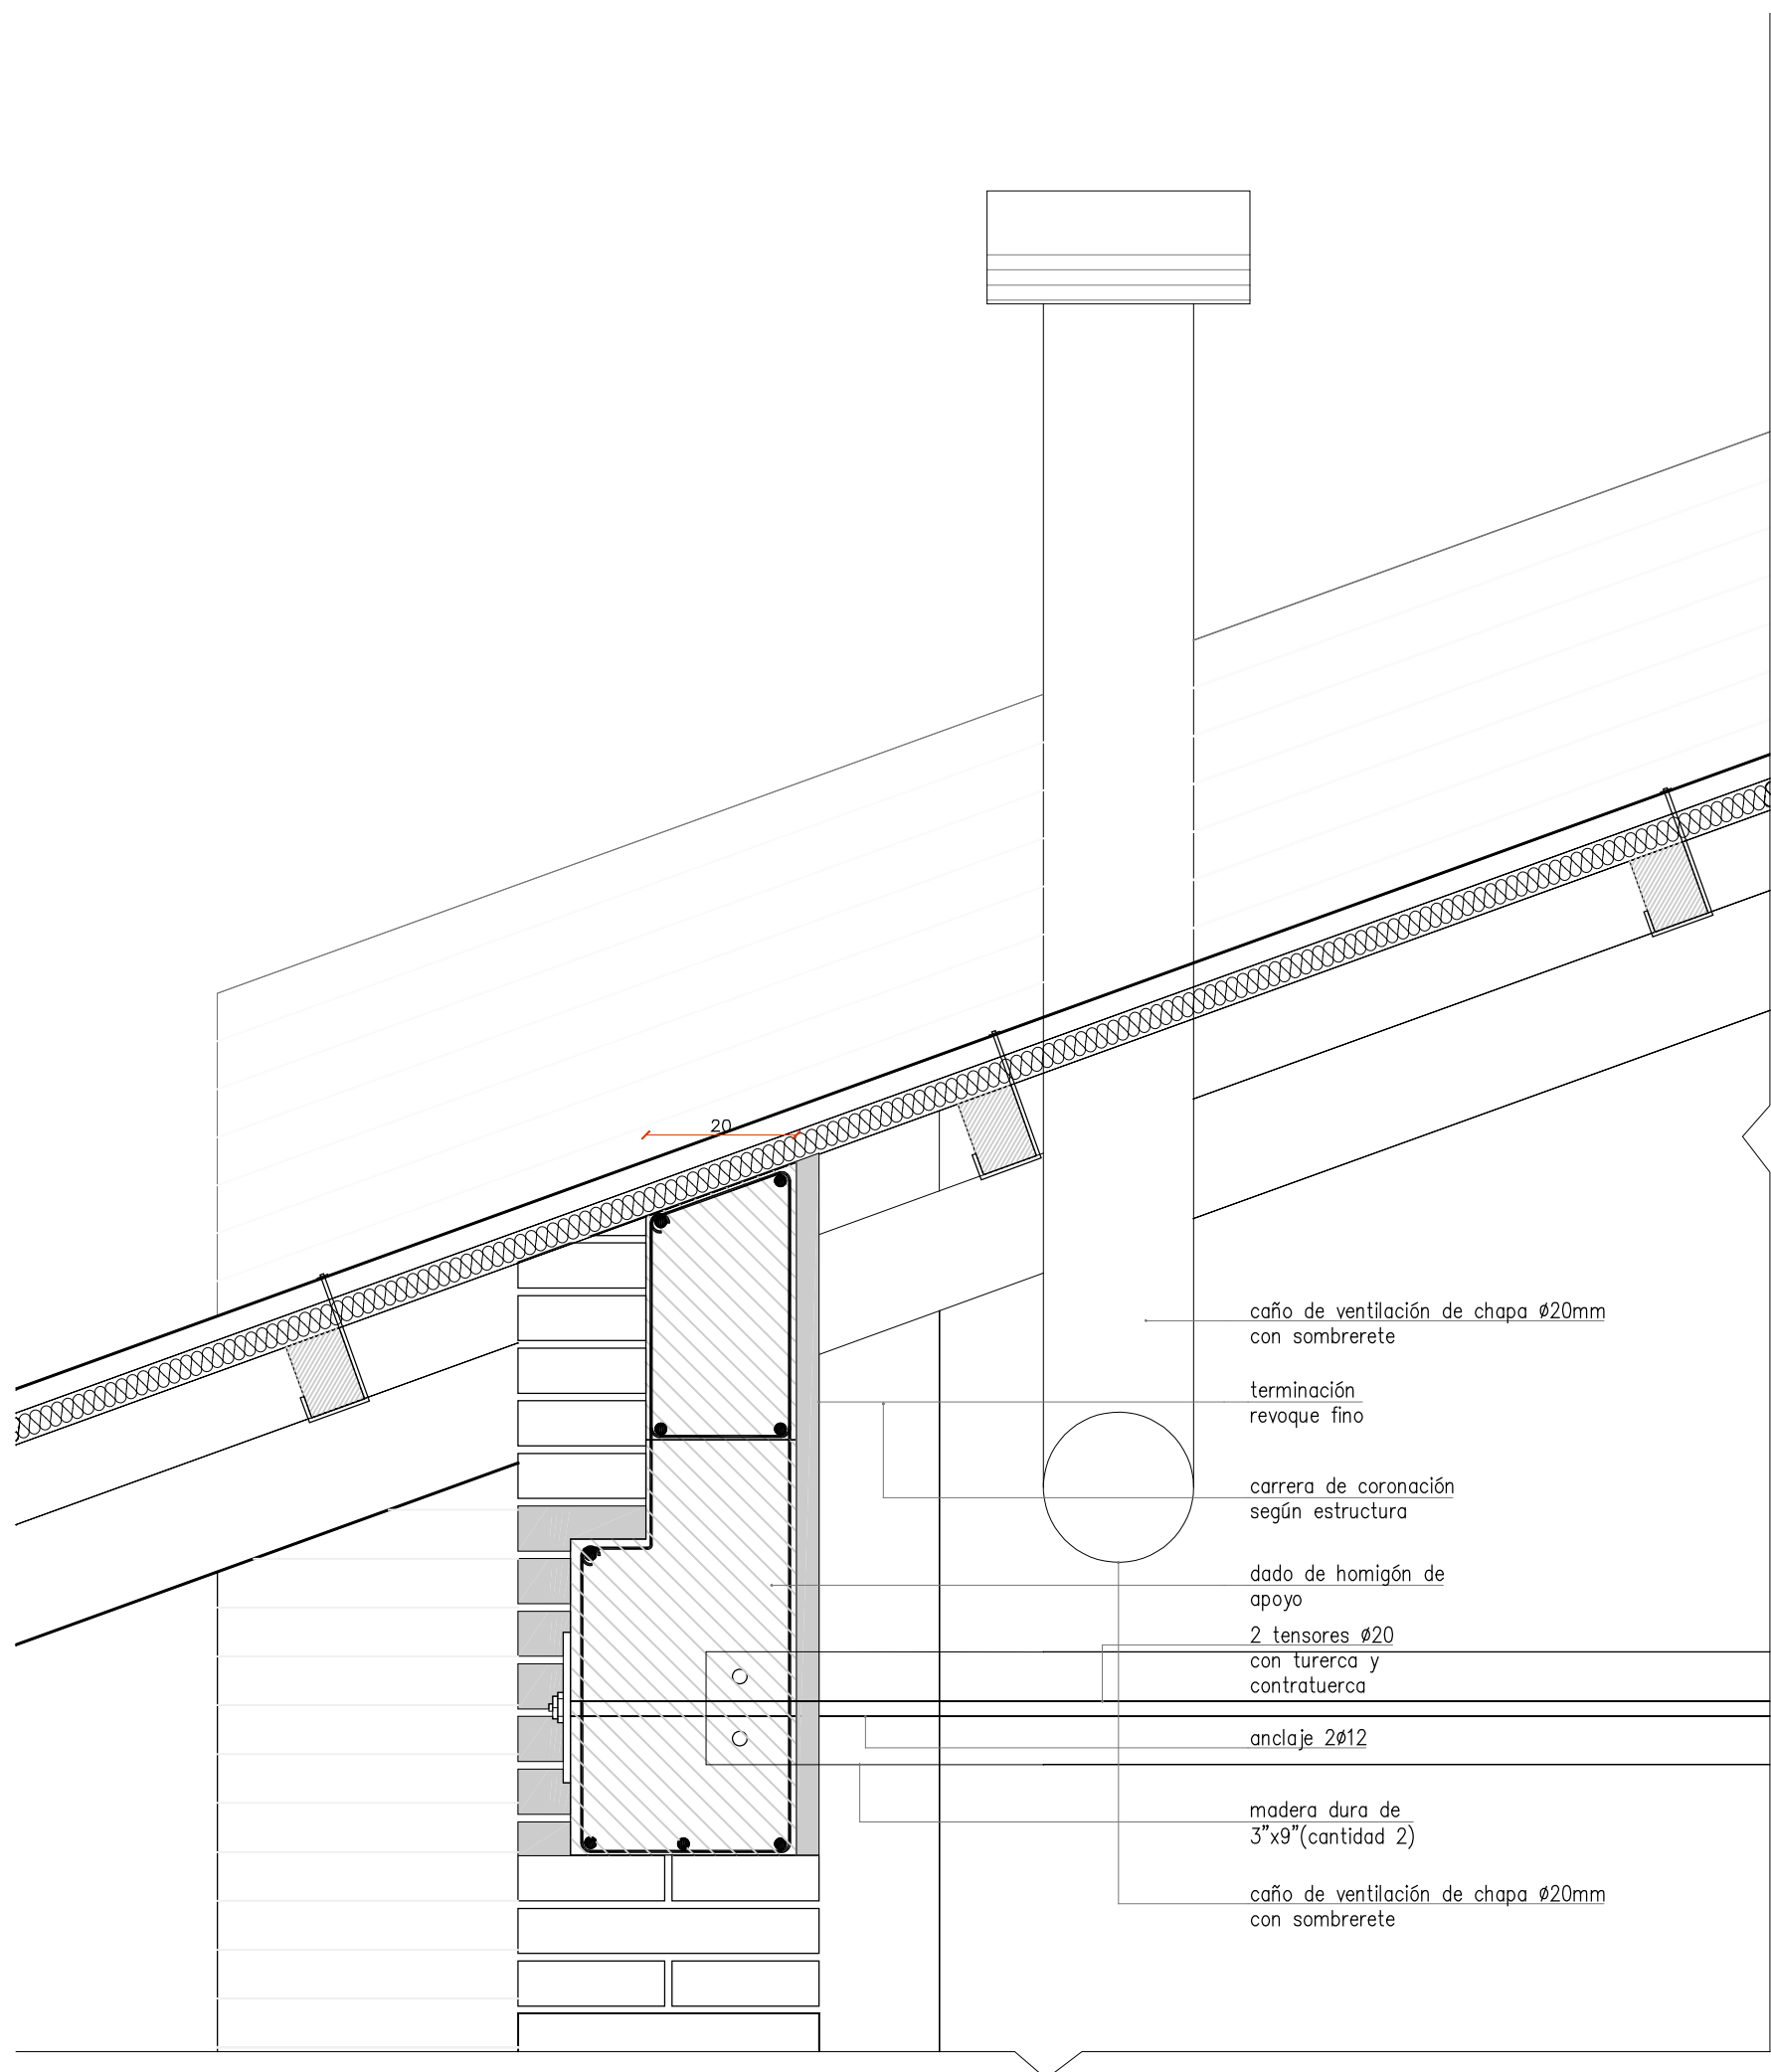


NOTA: ALTERNATIVA CON ENTREPISO SUSTITUYE A05

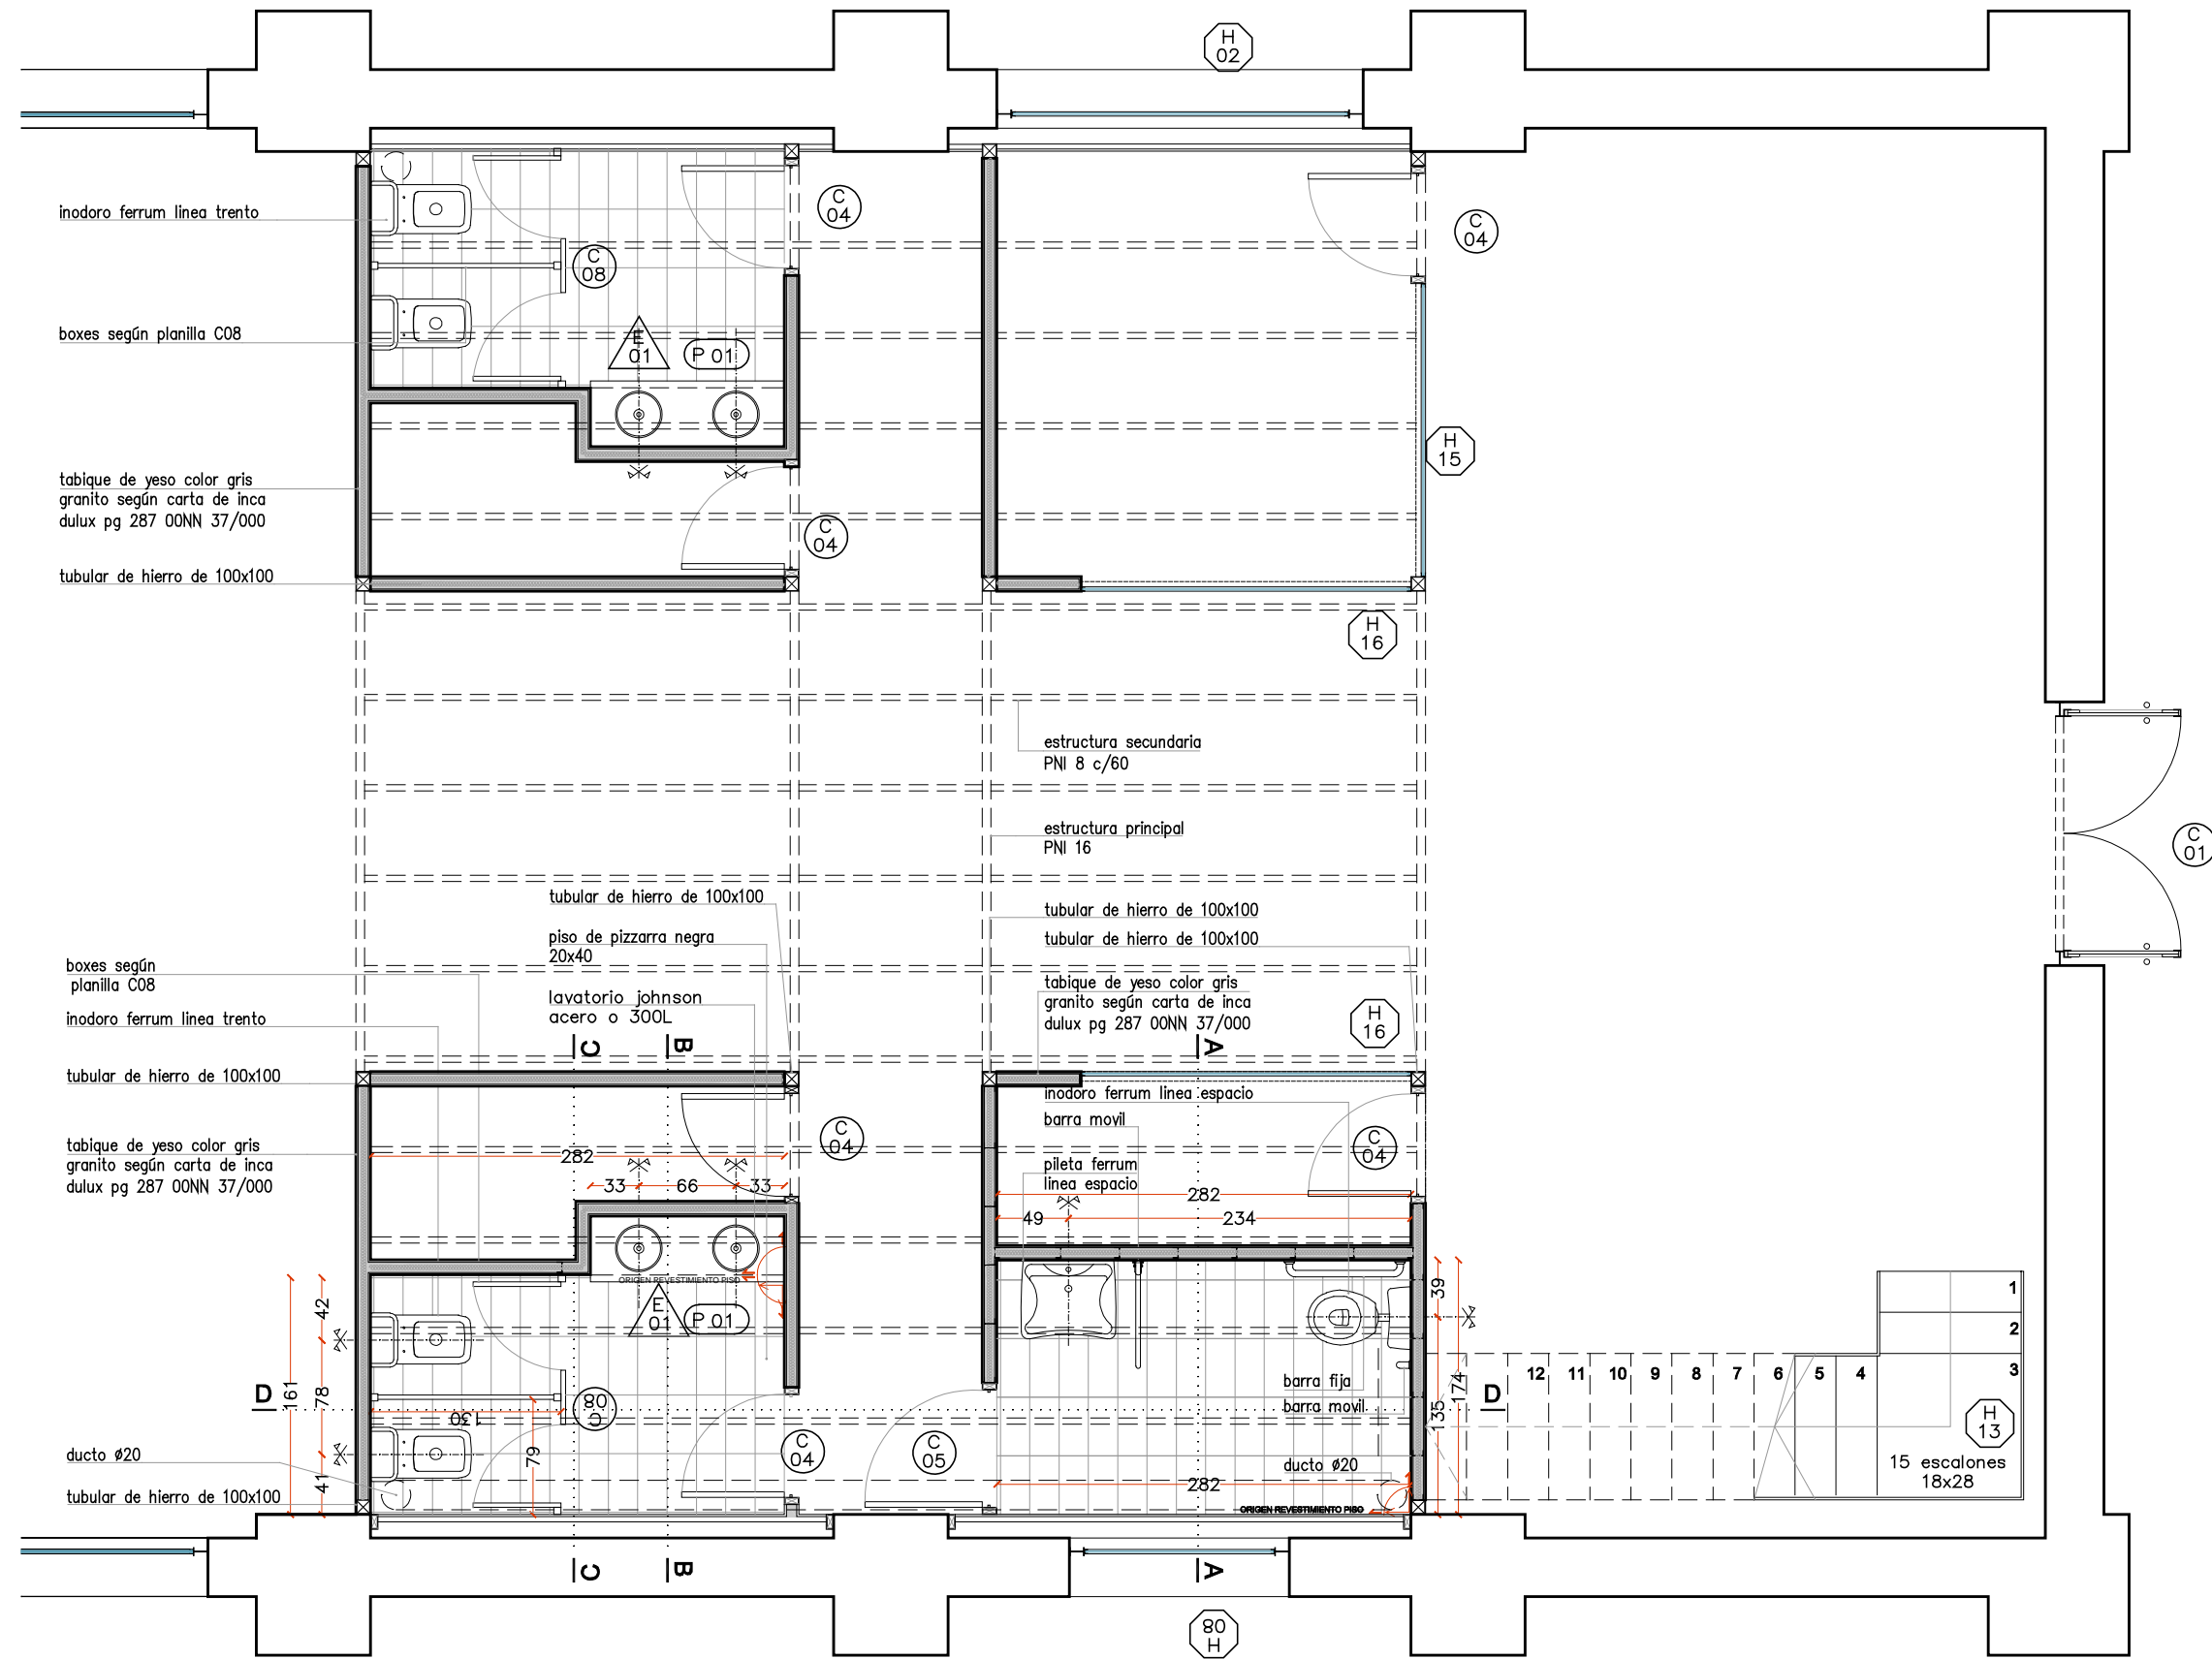


planta

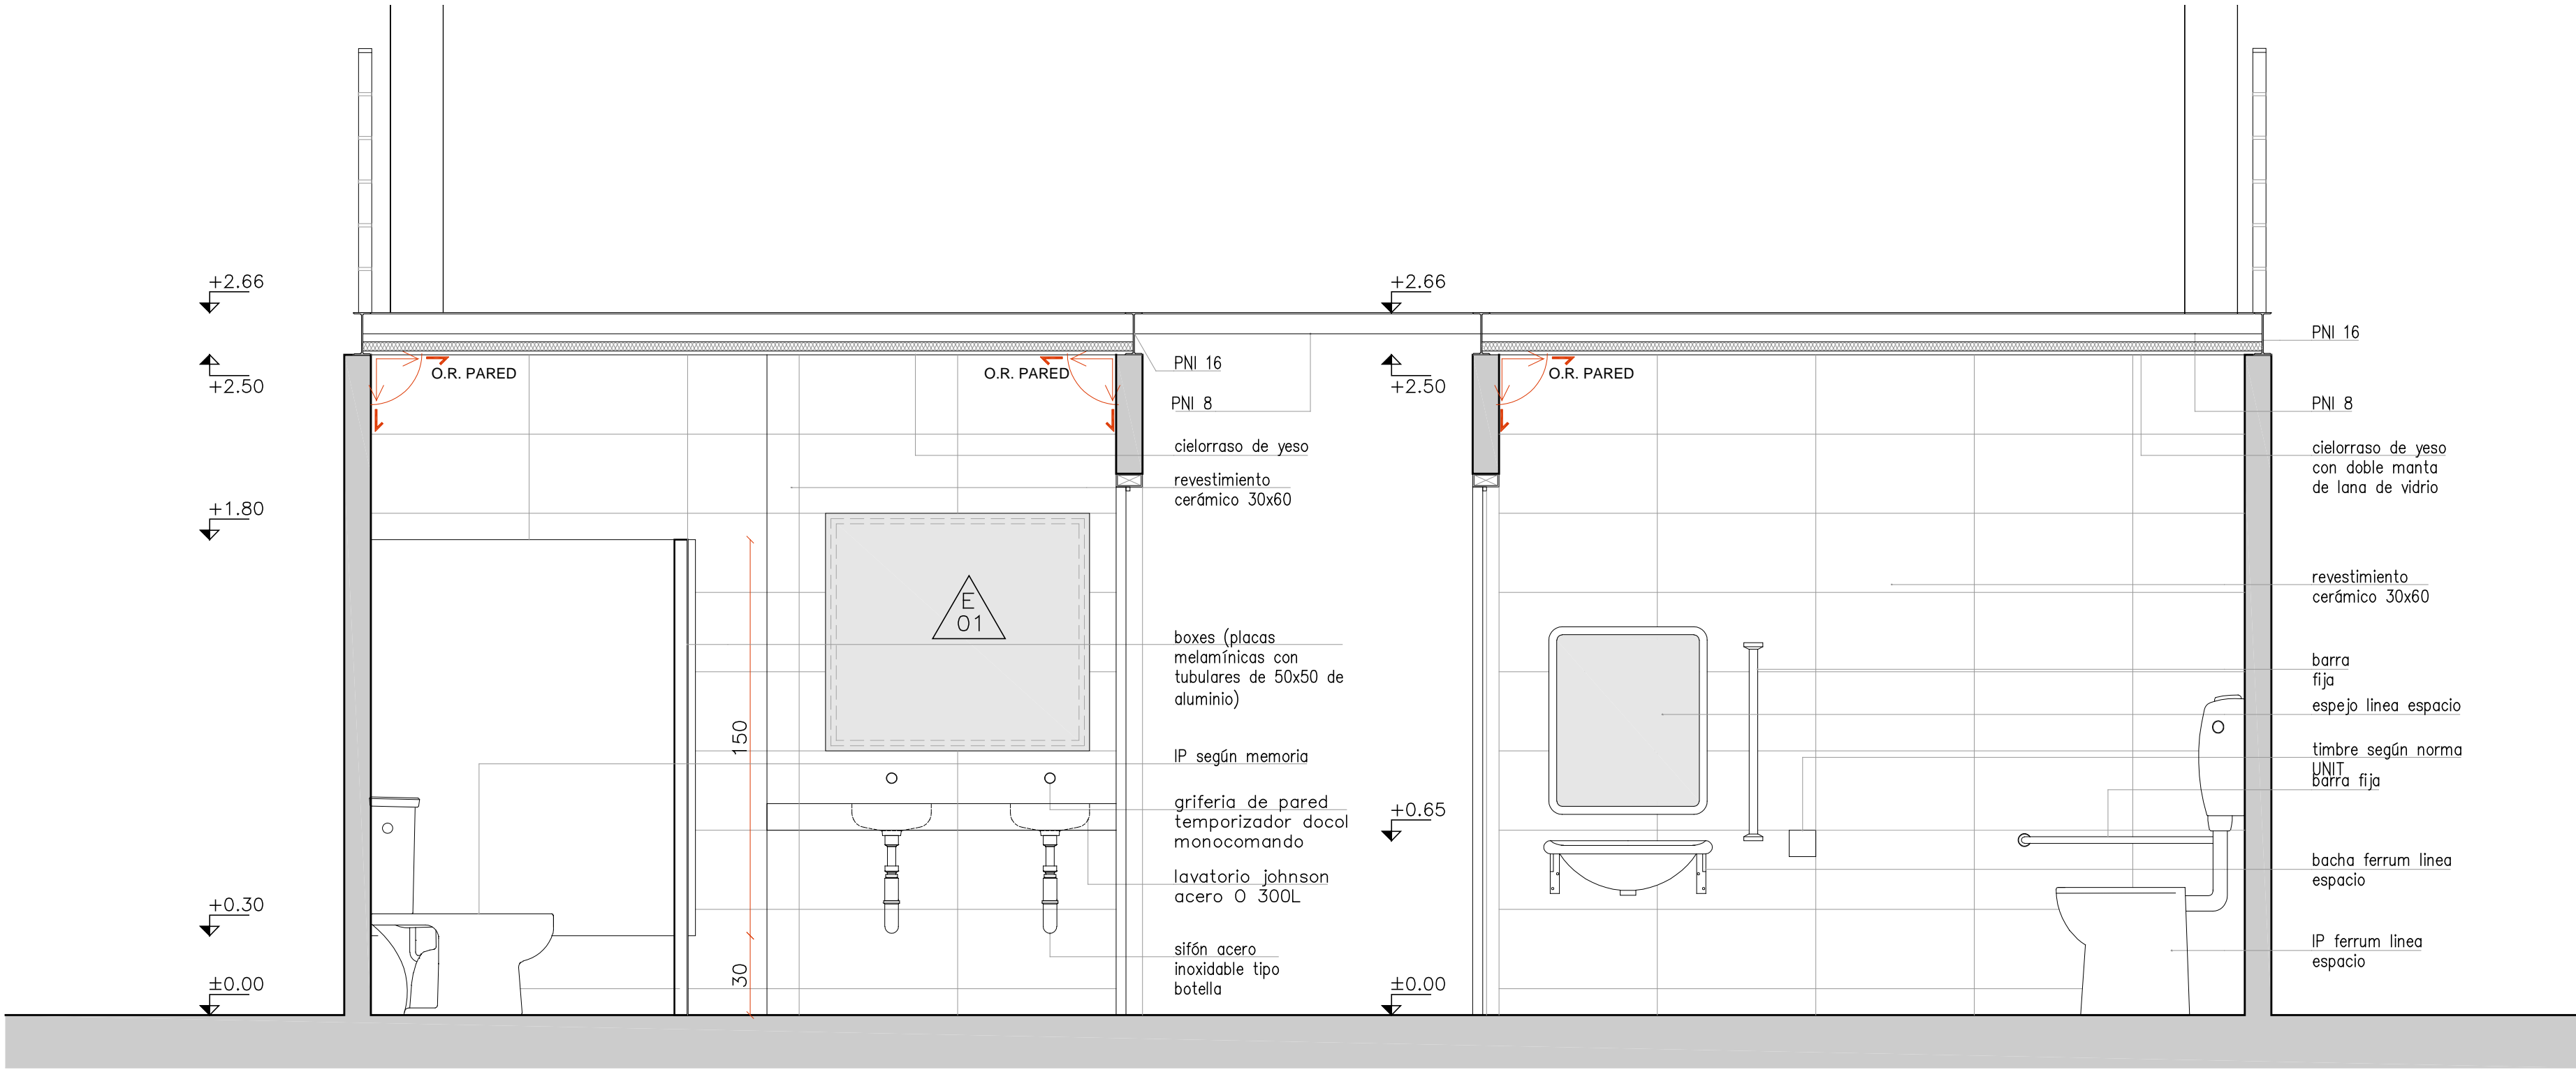


corte D-D

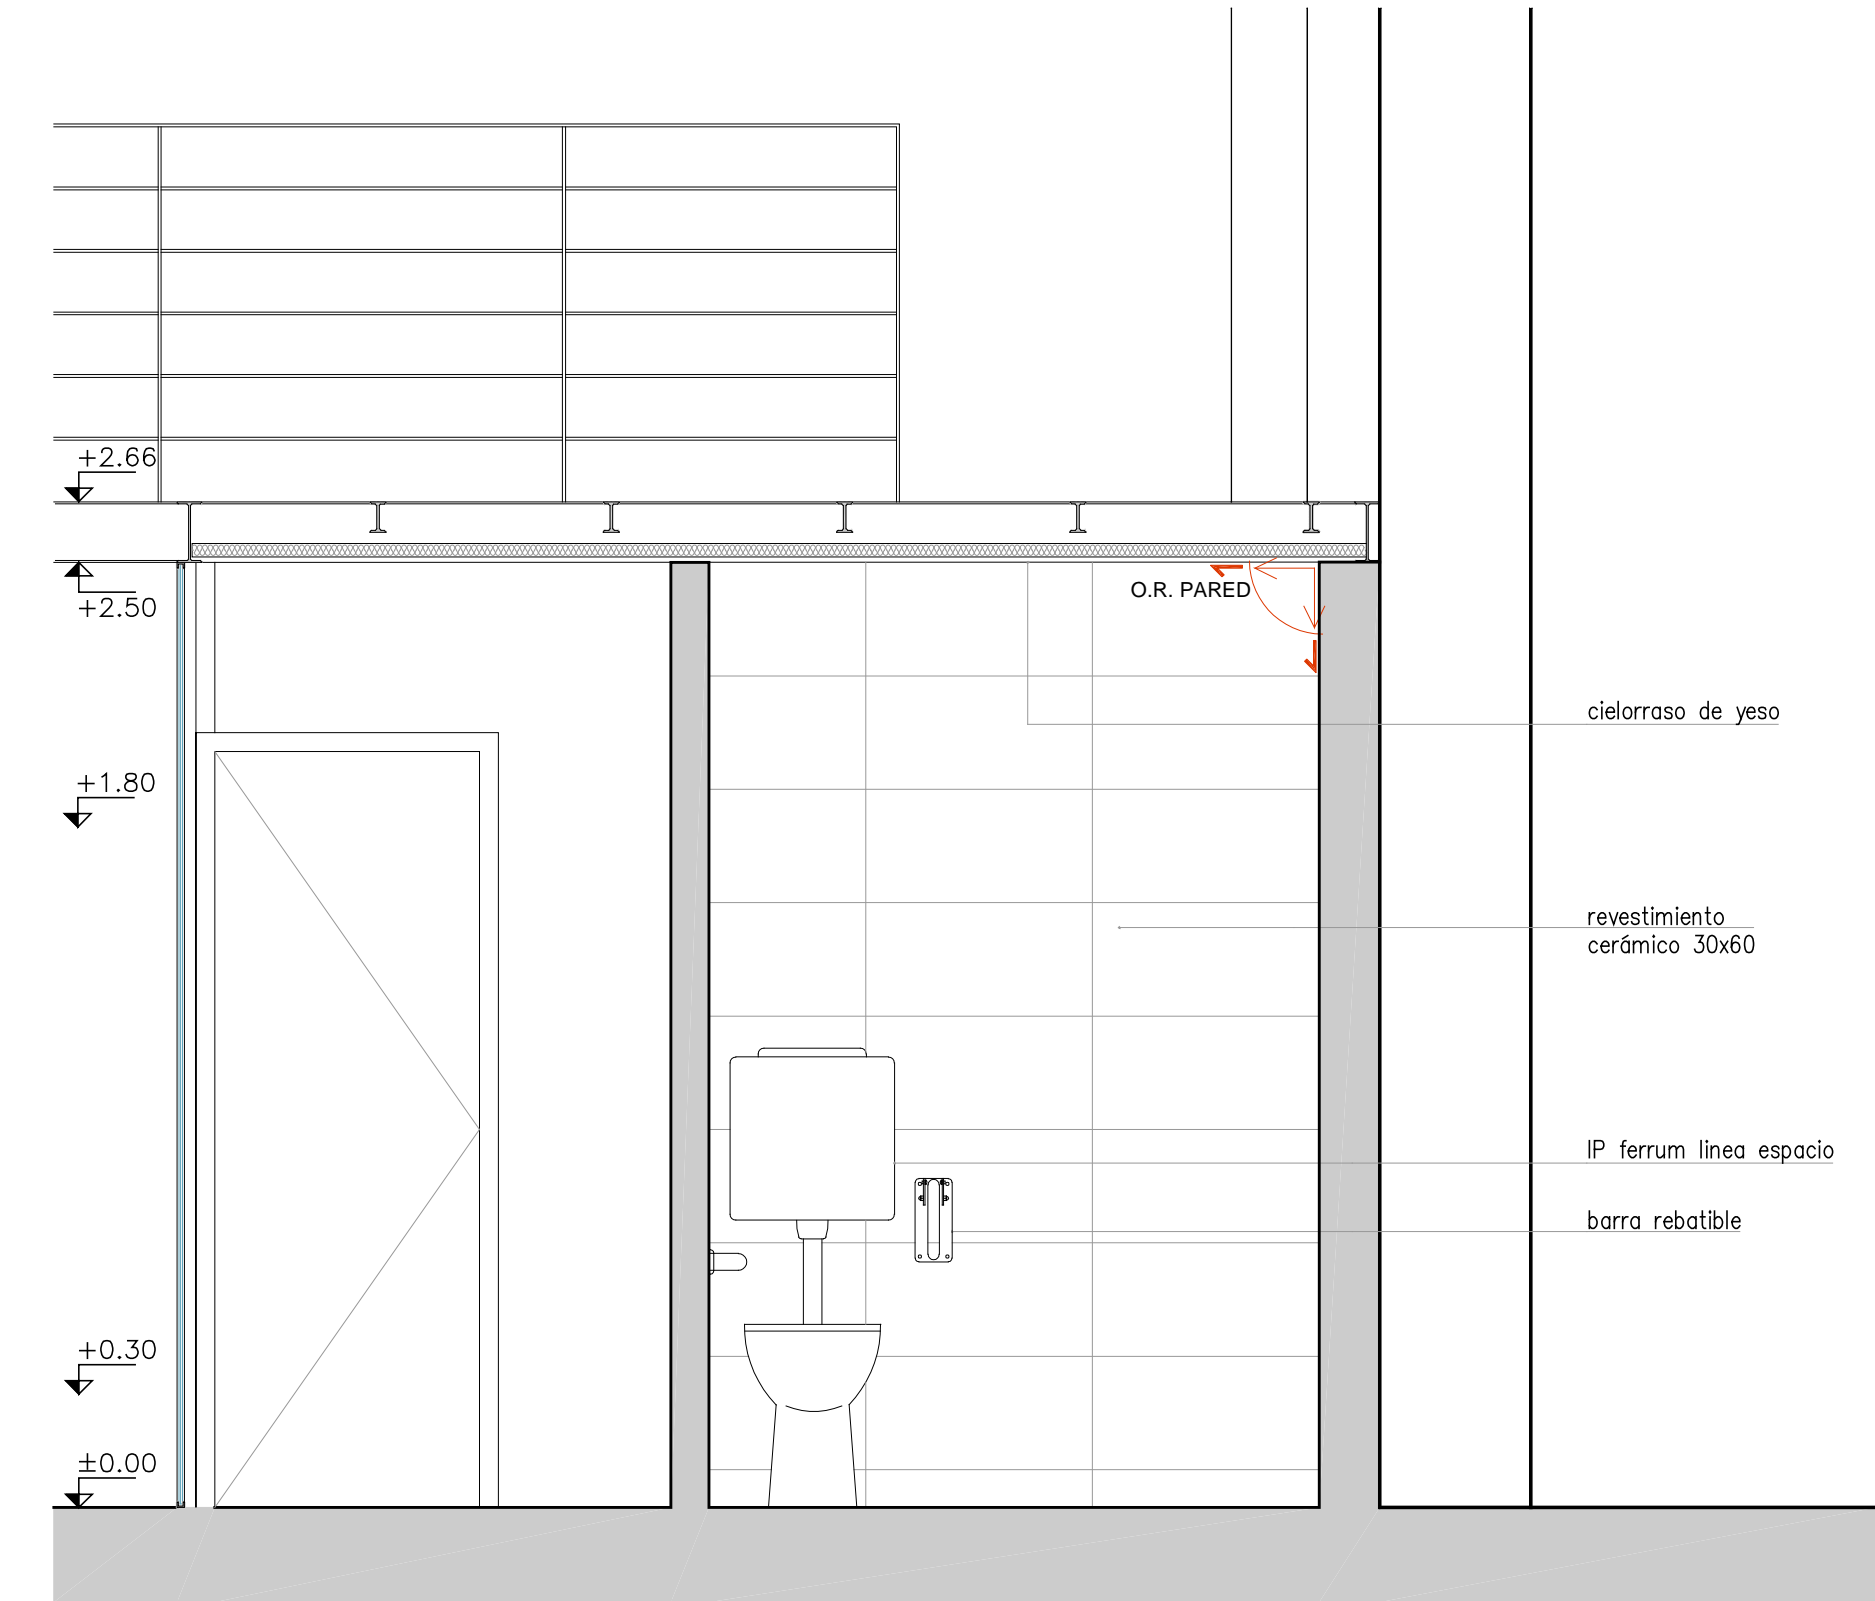

corte A-A

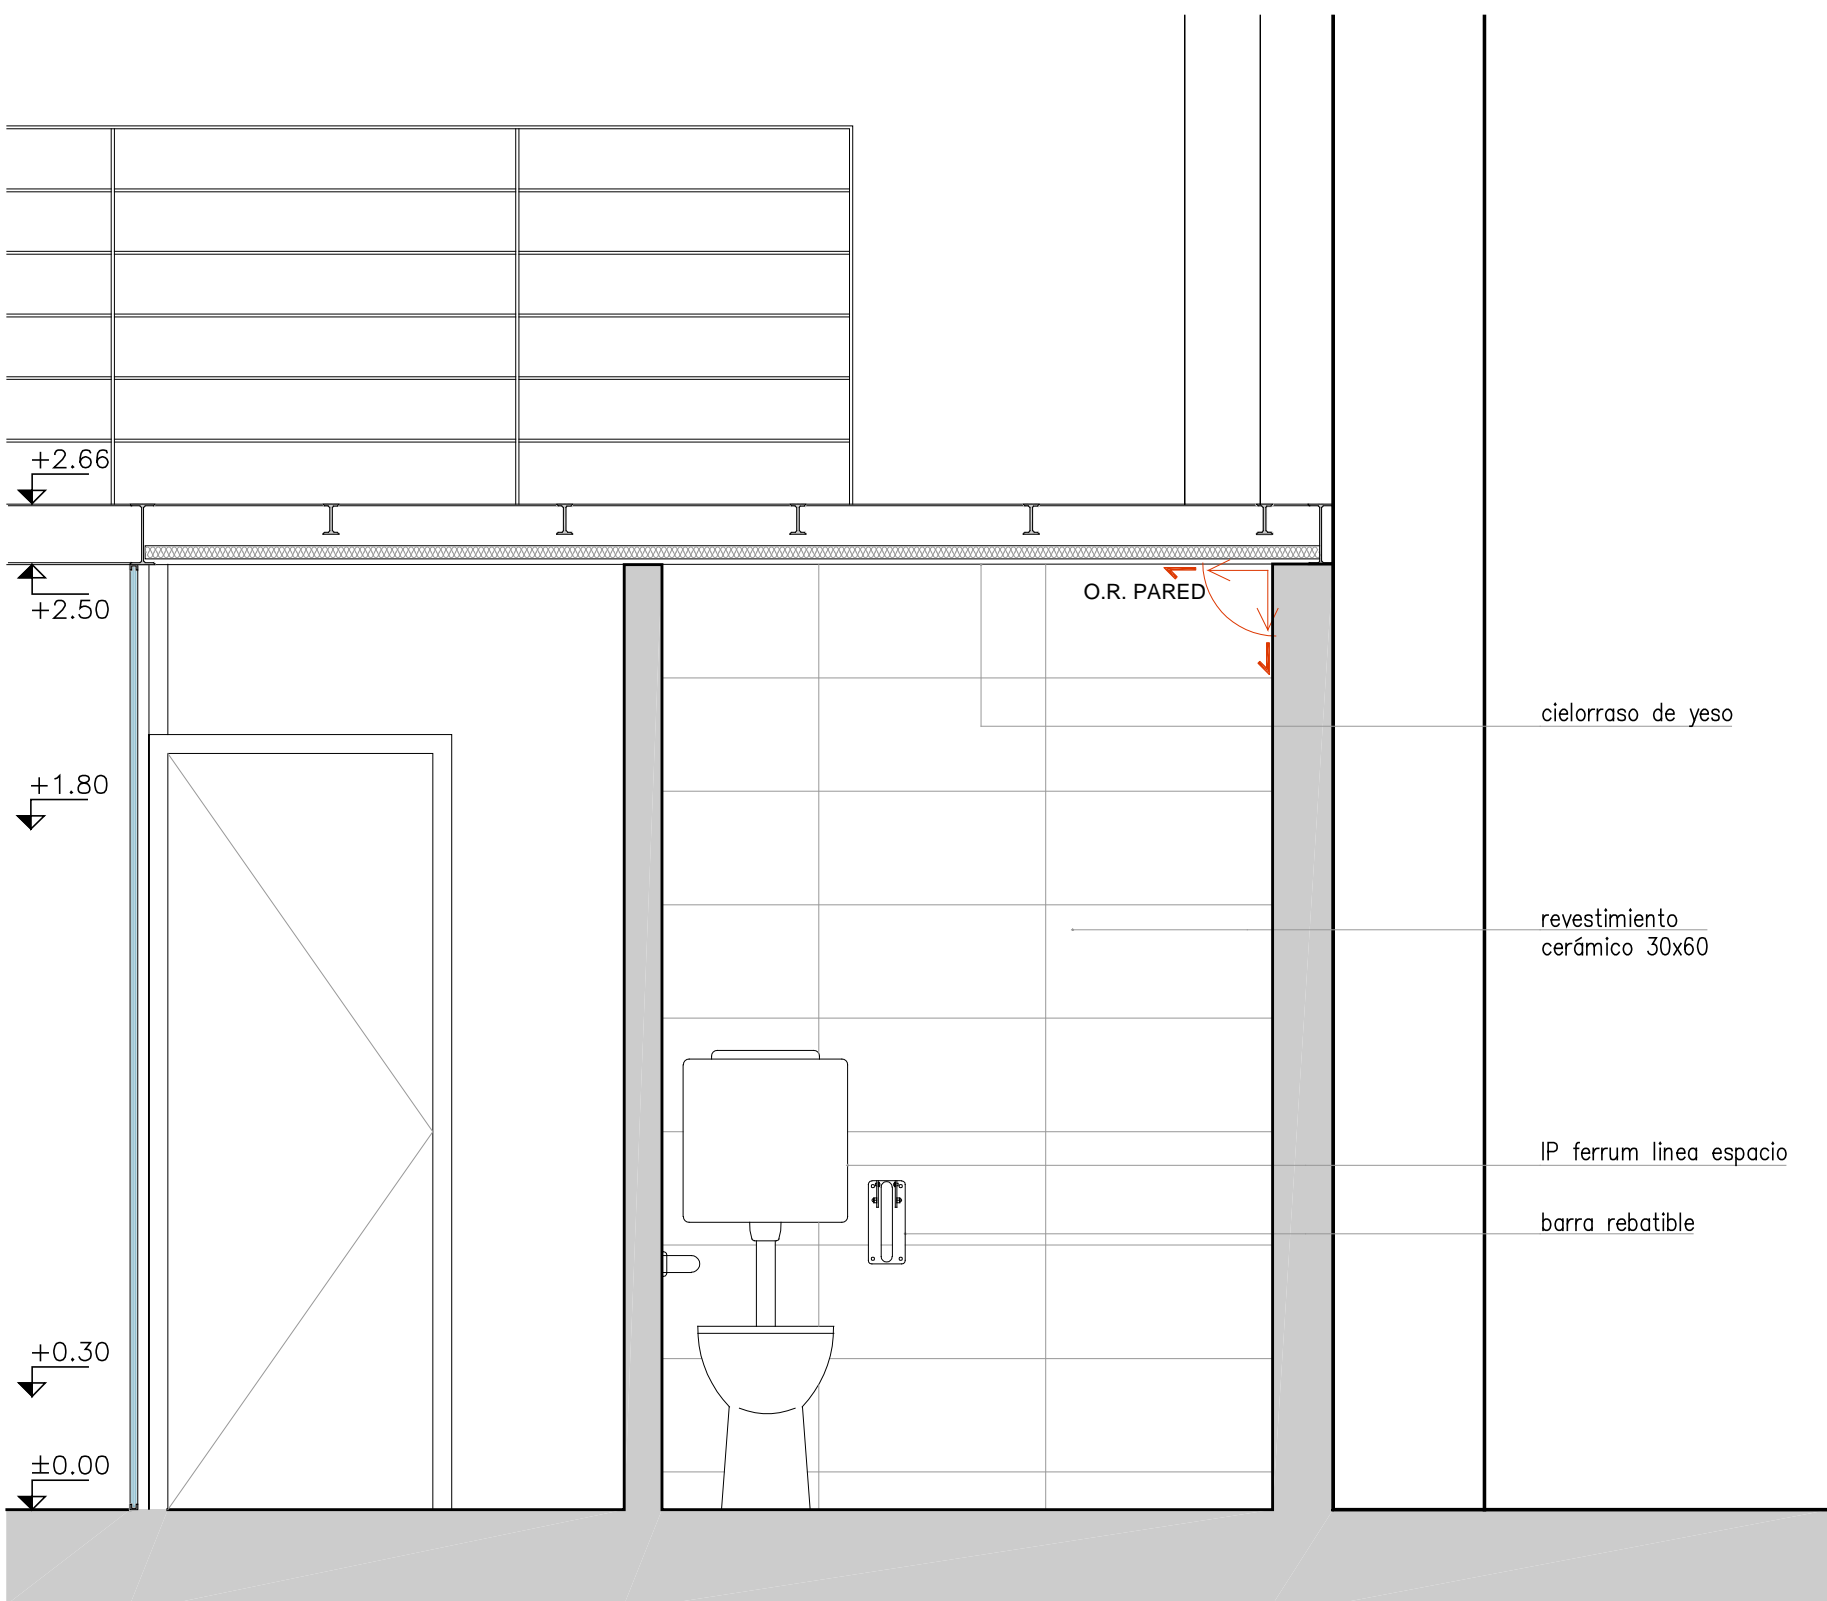

corte B-B

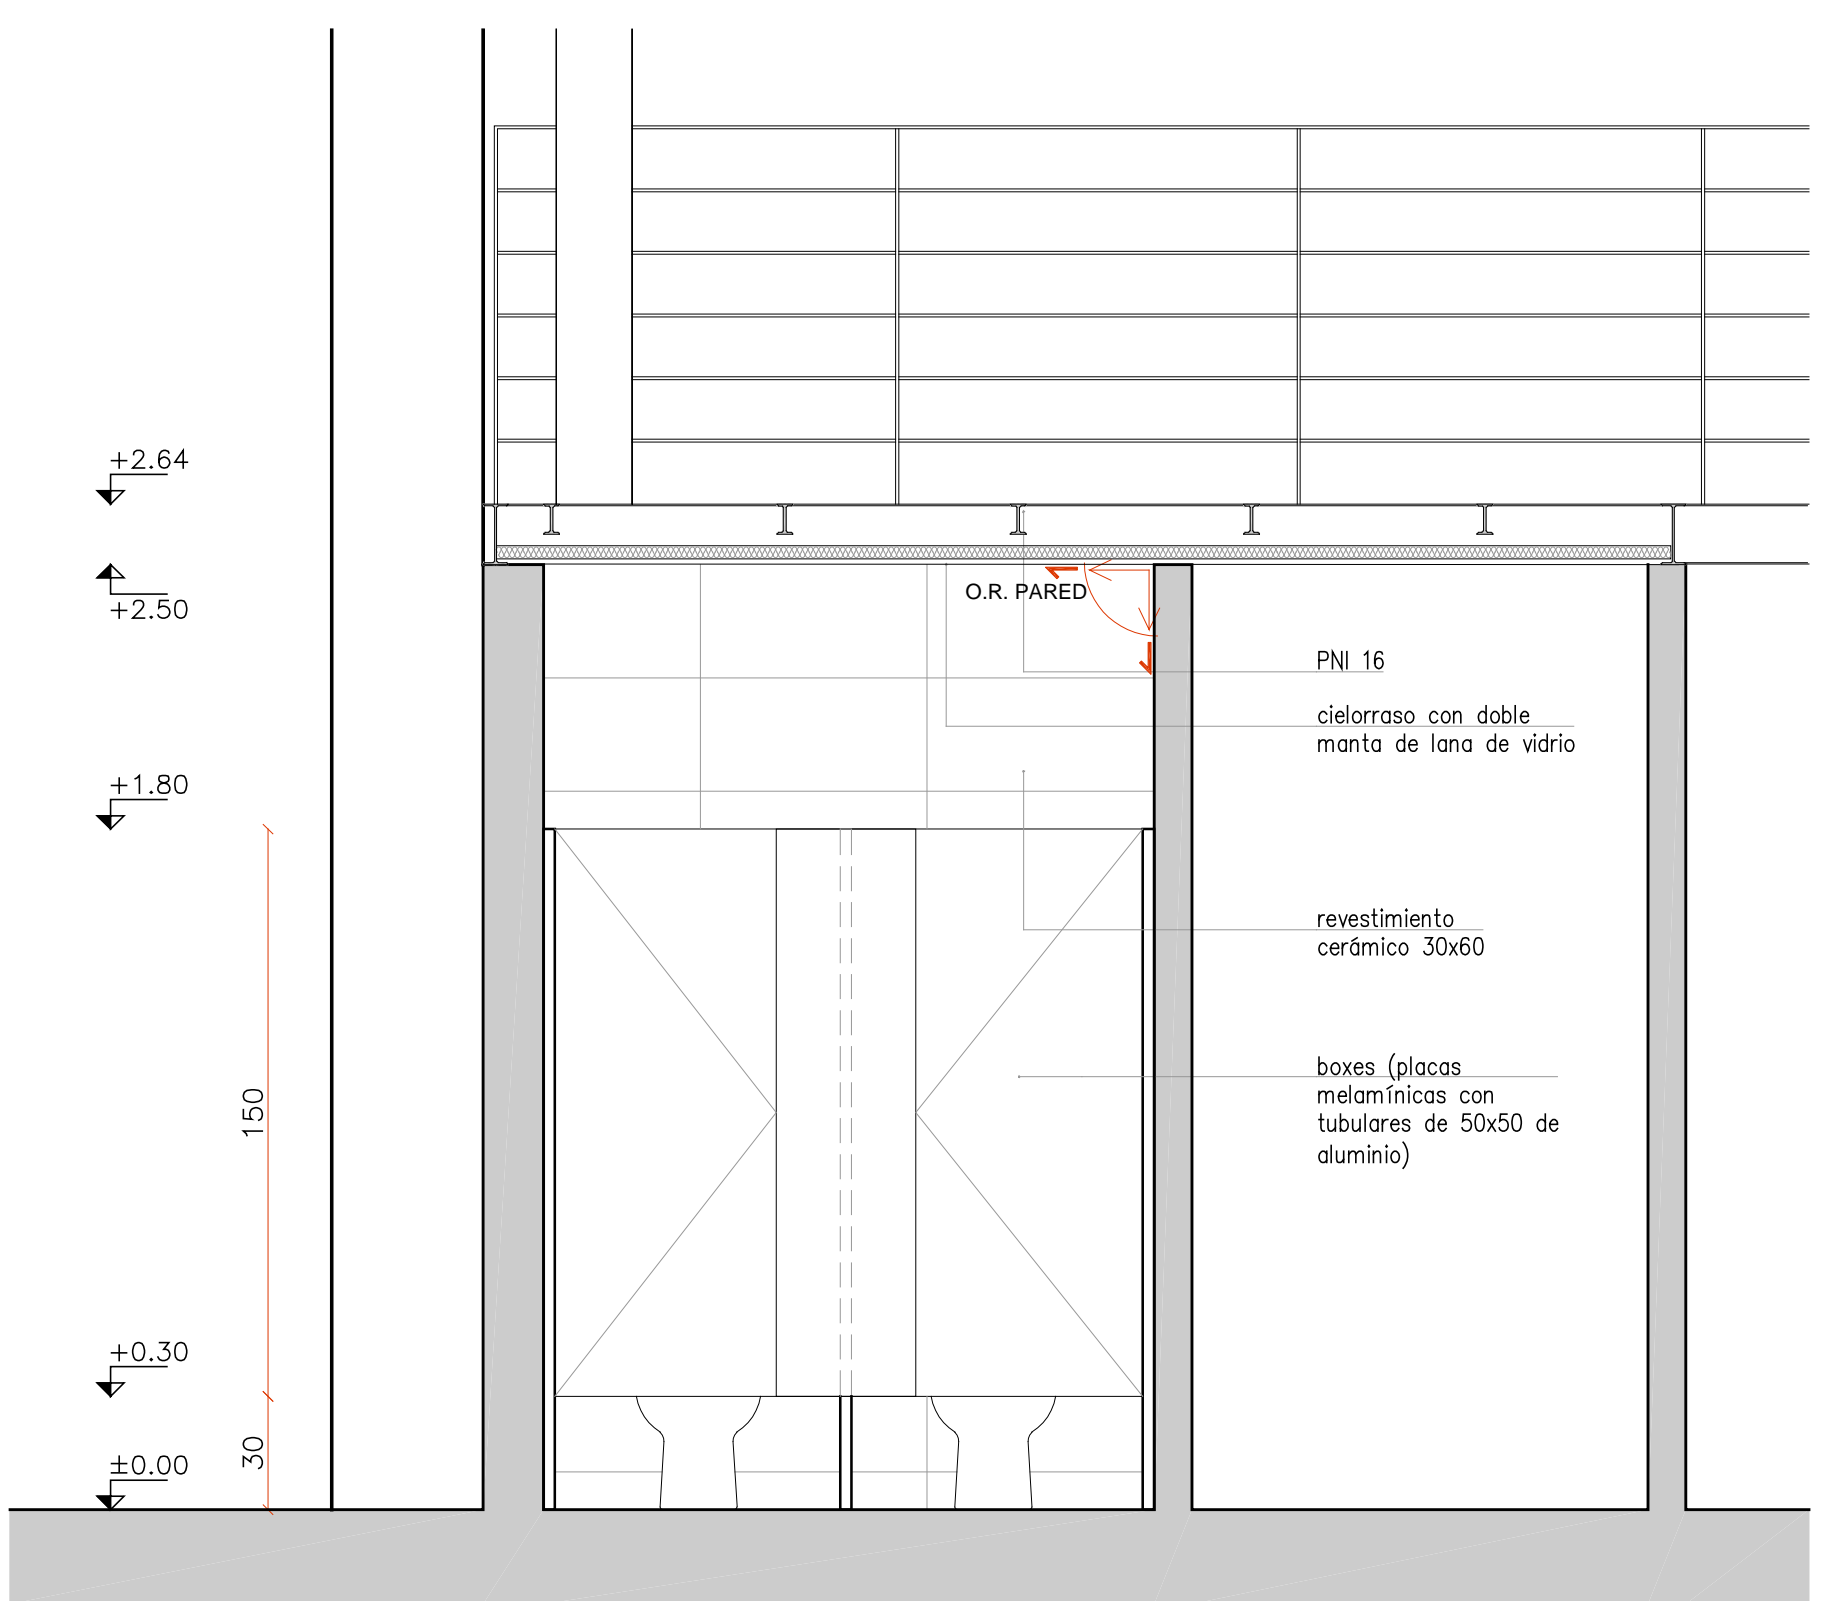

corte C-C

NOTA: ALTERNATIVA CON ENTREPISO SUSTITUYE A06